



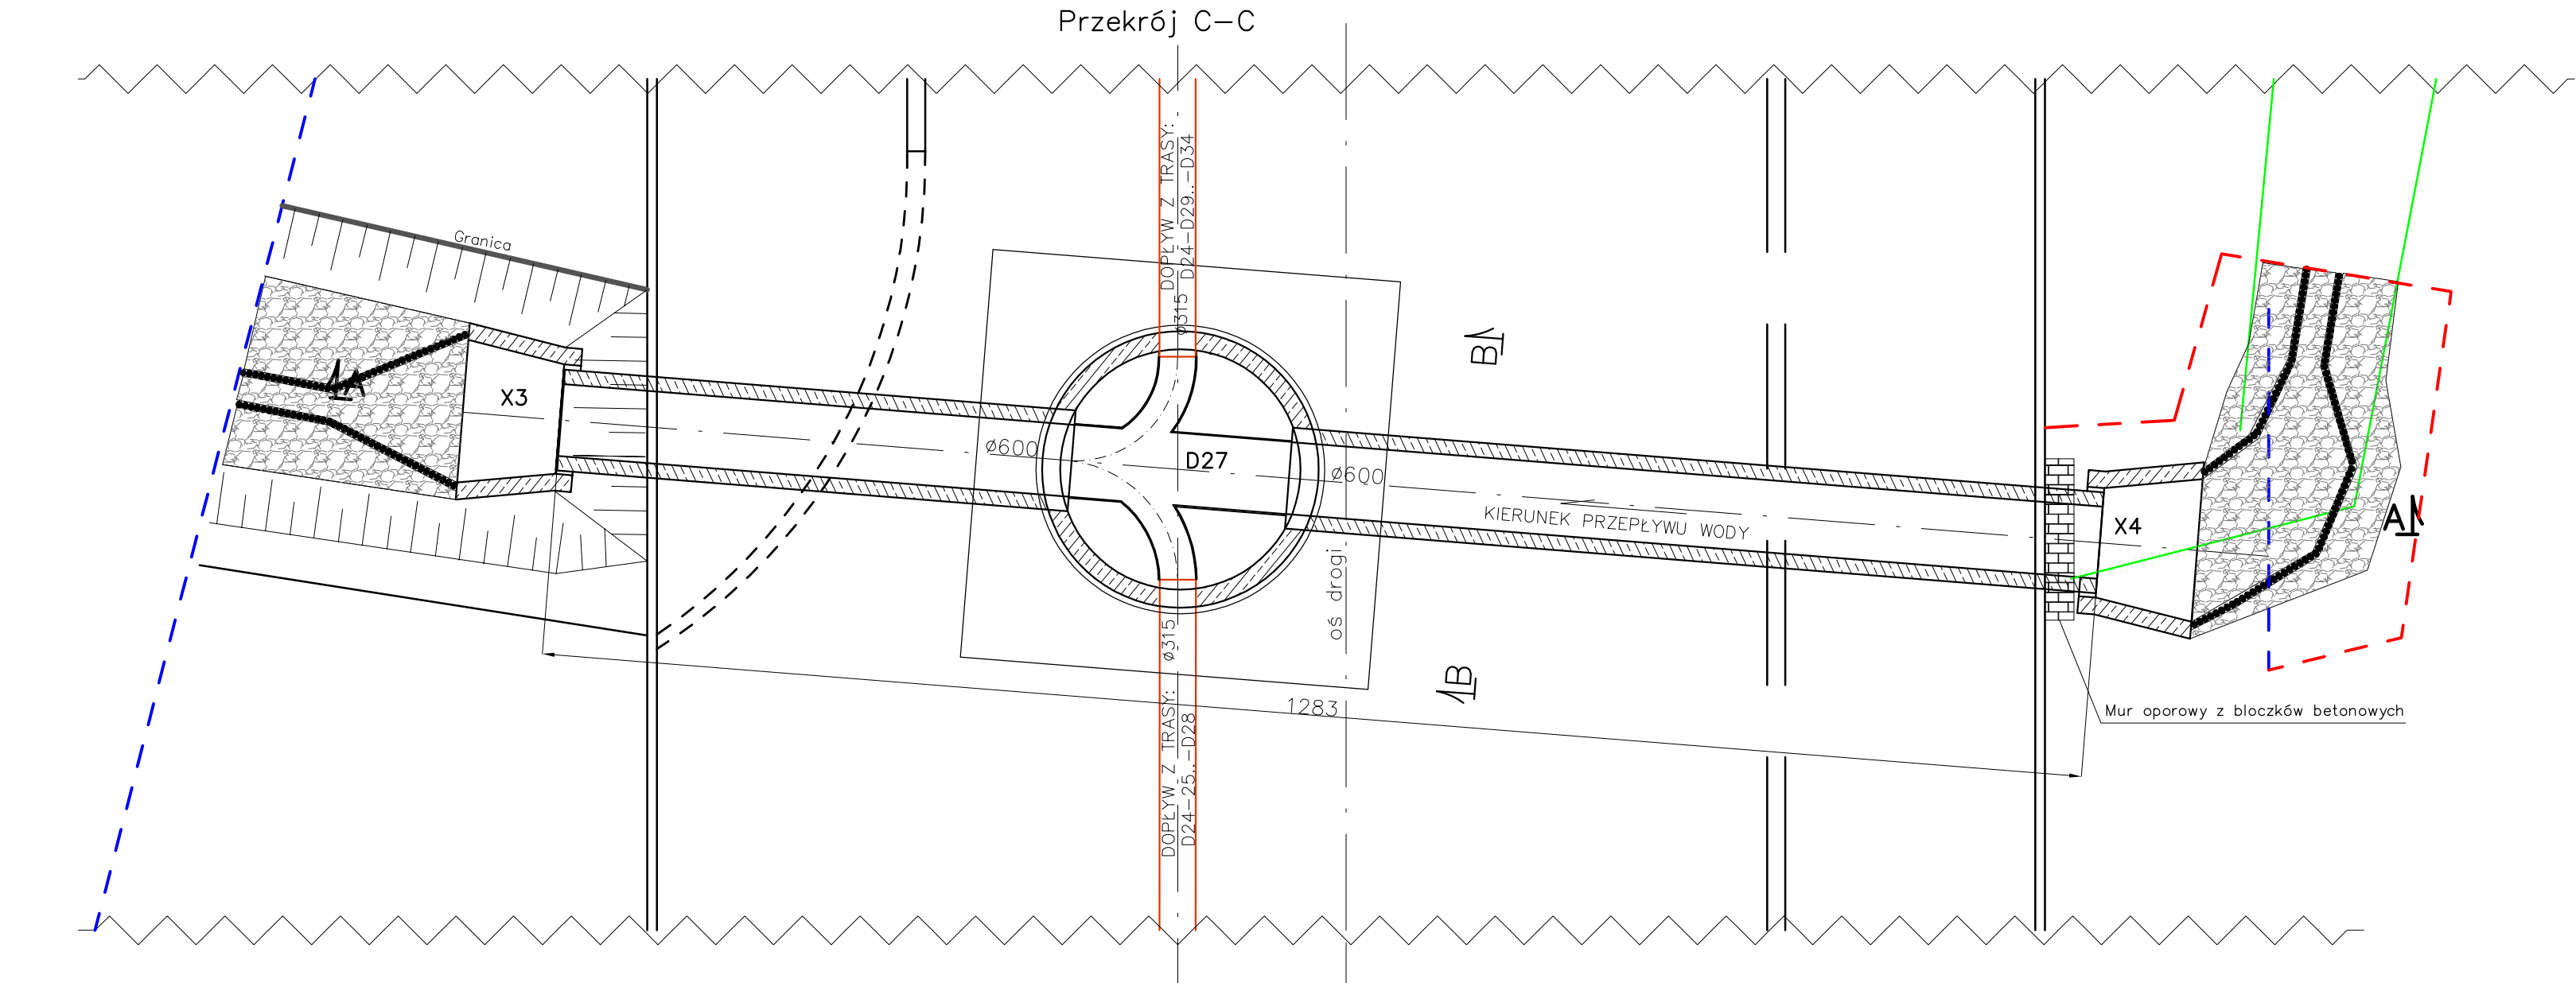

Umocnienie skrzy kamieniem brukowym ułożonym na podsypce cementowej – płaskowej na szerokości min. 100 cm wokół wylotu/wlotu

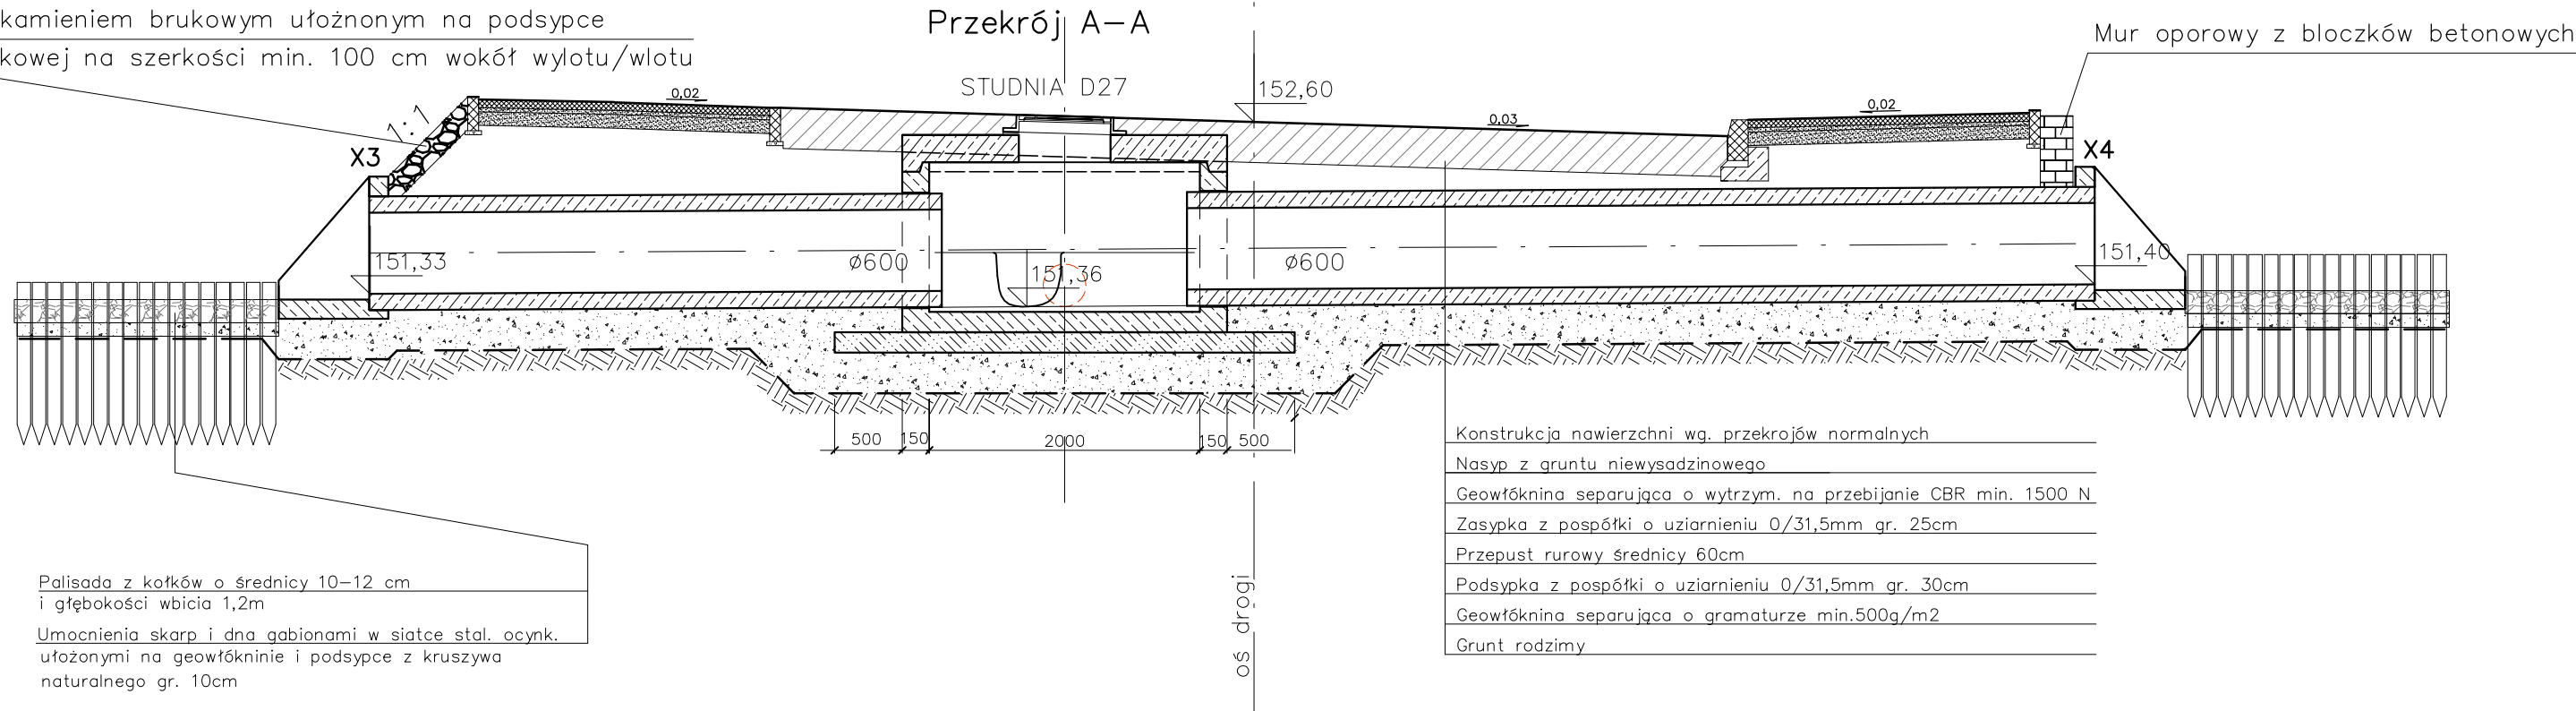

Konstrukcja nawierzchni wg przekrojów normalnych

Nasyp z gruntu niewysadzinowego

Geowłóknina separująca o wytrzymałości na przebicie CBR min. 1500 N


Zasypka z pospółki o uziarnieniu 0/31,5mm gr. 25cm


Przepust rurowy średnicy 60cm

Podsyпка z pospółki o uziarnieniu 0/31,5mm gr. 30cm

Geowłóknina separująca o gramaturze min. 500g/m²

Grunt rodzimy

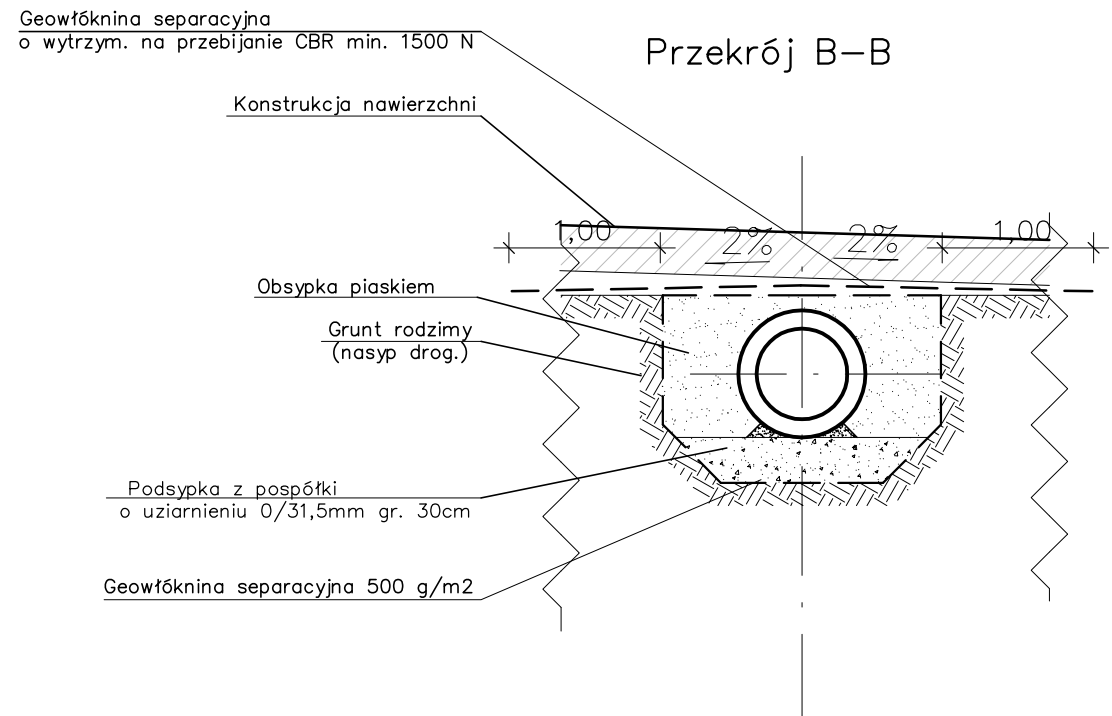

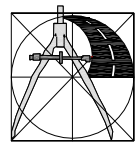 USŁUGI PROJEKTOWE ANDRZEJ DUSIŃSKI 06-500 MŁAWA UL. WARSZAWSKA 11 LOK. 10 TEL./FAX 023 654 4498 NIP 569-102-19-05 REGON 130231285 PRAWA AUTORSKIE ZASTRZEŻONE DATA październik 2019 R.	ZADANIE PRZEBUDOWA MOSTU O JN1 01005632 NA RZECIE TAMKA W MIEJSCOWOŚCI DZIERZGOWO WRAZ Z DROGĄ DOJAZDOWĄ		
	INWESTOR POWIAT MŁAWSKI 06-500 MŁAWA, UL. Reymonta 6		
	STADIUM OPERAT WODNOPRAWNY	BRANŻA SANITARNA	SKALA: 1:50
	RYSUNEK Przepust drogowy Ø600 w km. 11+476,25 drogi - ul. Władysława Broniewskiego.		NR RYSUNKU 3.1
PROJEKTANT: MGR INŻ. DARIUSZ NEHRING Upoważnienie do projektowania i kierowania robotami budowlanymi bez ograniczeń w specjalności instalacyjnej w zakresie sieci, instalacji urządzeń: ciepłych, wentylacyjnych, gazowych i wod-kan, CIE 28/90; MAZ/0331/PWOS/04		PODPIS	PODPIS
		PODPIS	PODPIS