
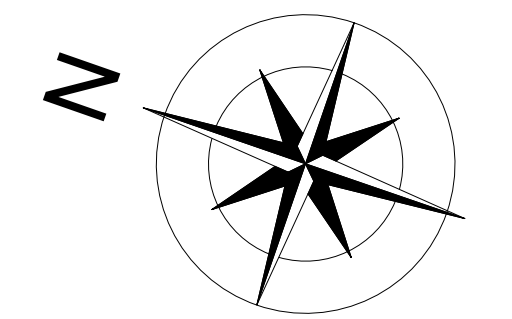


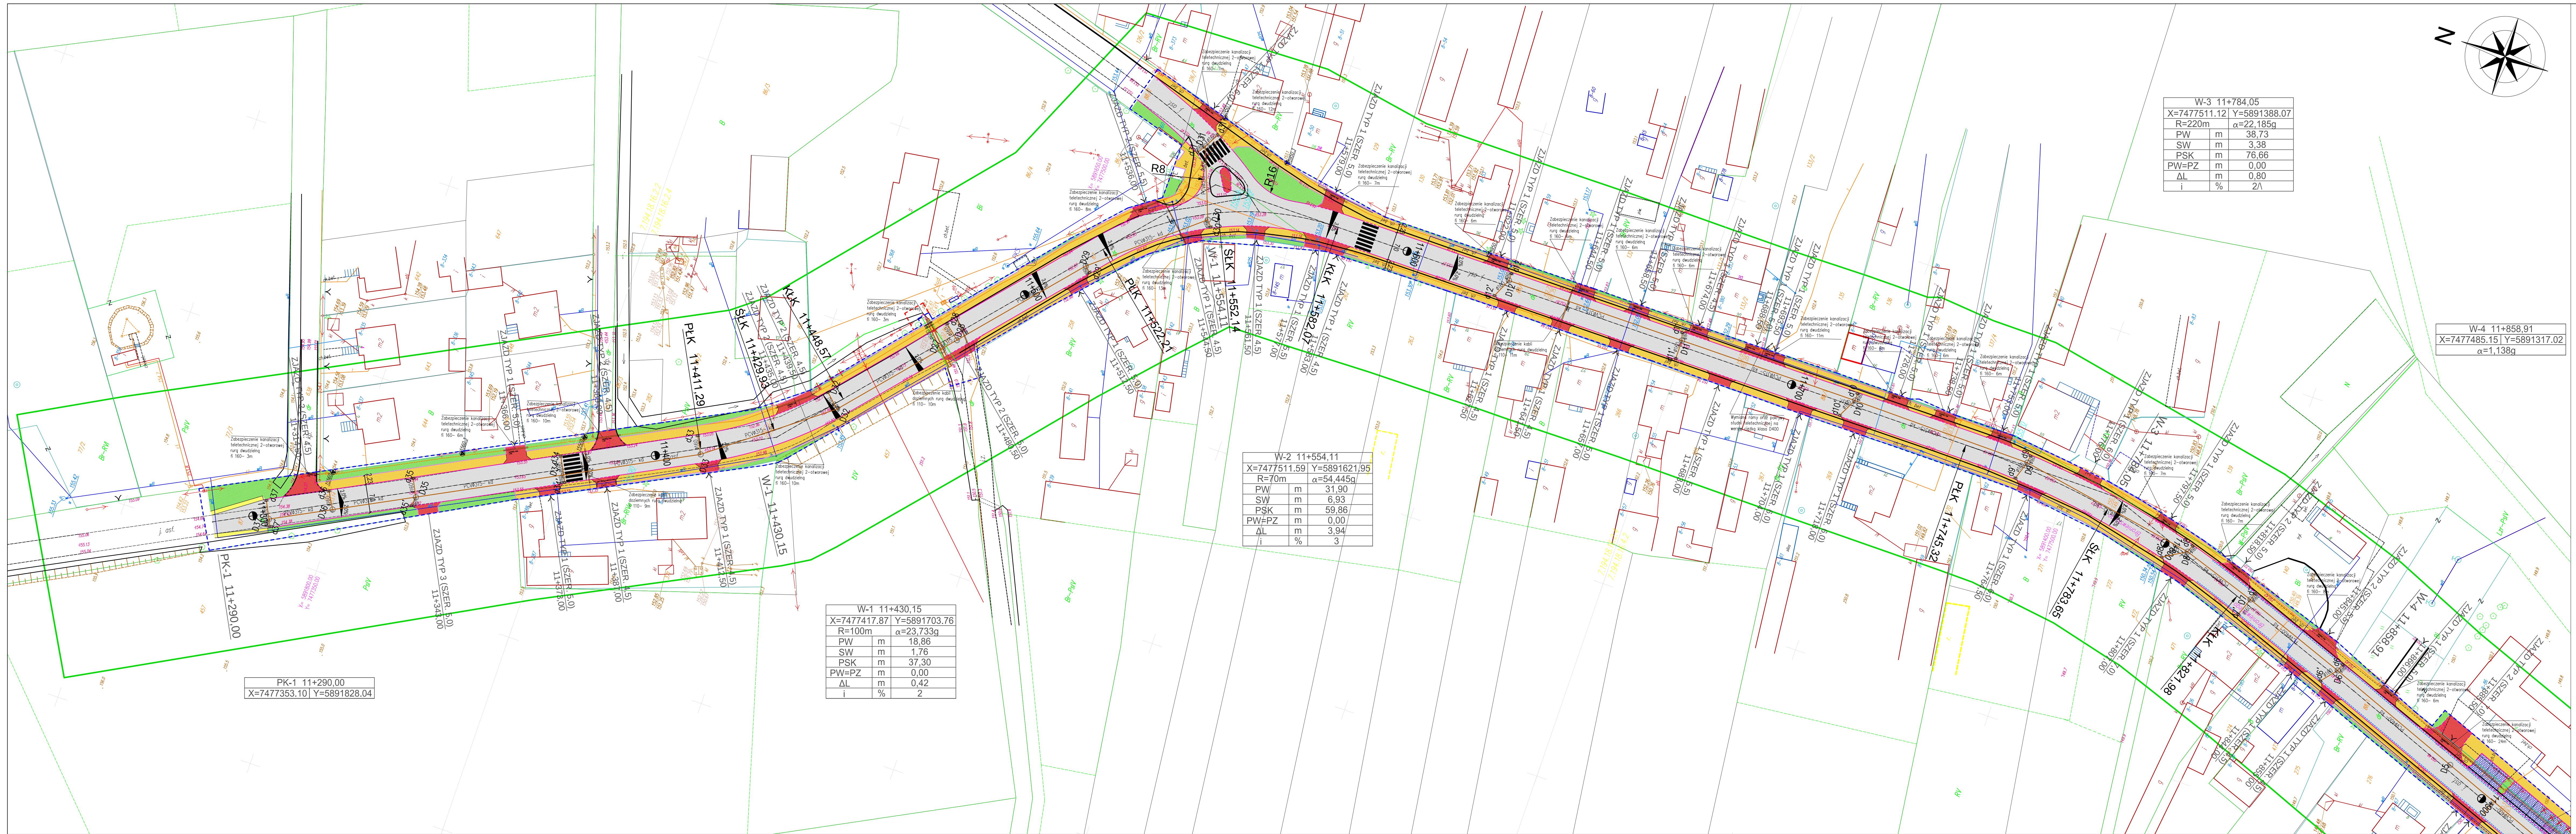

W-3 11+784,05	
X=7477511.12	Y=5891388.07
R=220m	$\alpha=22.185g$
PW	m 38.73
SW	m 3.38
PSK	m 76.66
PW=PZ	m 0.00
ΔL	m 0.80
i	% 2/Δ

W-4 11+858,91	
X=7477485.15	Y=5891317.02
$\alpha=1.138g$	

W-2 11+554,11	
X=7477511.59	Y=5891621.95
R=70m	$\alpha=54.445g$
PW	m 31.90
SW	m 6.93
PSK	m 59.86
PW=PZ	m 0.00
ΔL	m 3.94
i	% 3

W-1 11+430,15	
X=7477417.87	Y=5891703.76
R=100m	$\alpha=23.733g$
PW	m 18.86
SW	m 1.76
PSK	m 37.30
PW=PZ	m 0.00
ΔL	m 0.42
i	% 2

PK-1 11+290,00	
X=7477353.10	Y=5891828.04

- Legenda:**
- projektowana nawierzchnia bitumiczna
 - projektowana nawierzchnia chodnika z kostki brukowej "6" fazowanej
 - projektowana nawierzchnia jezdni/wyspy dzielącej z kostki brukowej "8" fazowanej
 - projektowana nawierzchnia chodnika z kostki granitowej
 - projektowana nawierzchnia jezdni/parkingu z kostki granitowej
 - projektowana nawierzchnia poboczy z kruszywa łamanego
 - projektowana nawierzchnia parkingu z kostki brukowej "8" fazowanej
 - projektowana nawierzchnia zatoki z kostki brukowej "8" fazowanej
 - projektowana zieleni
 - projektowany krawężnik betonowy 15x30x100
 - projektowany krawężnik betonowy najazdowy 15x22x100
 - projektowane obrzeże betonowe 8x30x100
 - projektowany krawężnik granitowy 15x30x100
 - projektowany krawężnik granitowy najazdowy 15x22x100
 - projektowane obrzeże granitowe 8x30x100
 - projektowany ściek przykrawężnikowy
 - projektowana ścianka z gazonów betonowych
 - teren zajęty na realizację inwestycji drogowej
 - teren czasowo zajęty na realizację inwestycji drogowej
 - drzewo do usunięcia
 - projektowana sieć KD
 - D13 - projektowane studnie rewizyjne
 - d13 - projektowane wpusty deszczowe
 - wł - projektowany wylot KD
 - projektowany kabel teletechniczny
 - istniejący kabel teletechniczny do przełożenia

Treść niniejszej mapy jest identyczna z mapą do celów projektowych w zakresie objętym aktualizacją i przyjętą do zasobów: w dniu 12.09.2019 pod nr P.1413.2019.1553

	PROJEKT ROZBUDOWA MOSTU O JN1 01005632 NA RZECIE TAMKA W MIEJSCOWOŚCI DZIERZGOWO WRAZ Z DROGĄ DOJAZDOWĄ		
	INWESTOR POWIAT MŁAWSKI ul. REYMONTA 6, 06-500 MŁAWA		
	STRONA PROJEKT BUDOWLANY	BRANŻA DROGOWA, SANITARNIA, TELEKOMUNIKACYJNA	SKALA 1: 500
	RYTUROWY PLAN ZAGOSPODAROWANIA TERENU		
DATA LISTOPAD 2019 R.	PROJEKTANT BRANŻA DROGOWA MGR INŻ. ANDRZEJ DUBIŃSKI ul. Wawrzyniaka 10, 06-500 MŁAWA TEL. 22 654 44 40 TEL. 22 654 44 40	PROJEKTANT BRANŻA SANITARNIA MGR INŻ. ANDRZEJ DUBIŃSKI ul. Wawrzyniaka 10, 06-500 MŁAWA TEL. 22 654 44 40 TEL. 22 654 44 40	PROJEKTANT BRANŻA TELEKOMUNIKACYJNA MGR INŻ. JESZY ZIELŃSKI ul. Wawrzyniaka 10, 06-500 MŁAWA TEL. 22 654 44 40 TEL. 22 654 44 40
	SPRZĄDZAJĄCY BRANŻA DROGOWA MGR INŻ. TOMASZ DUBIŃSKI ul. Dąb 17 MAZOWIEC PIB MAZOWIEC1500115	SPRZĄDZAJĄCY BRANŻA SANITARNIA MGR INŻ. JESZY ZIELŃSKI ul. Wawrzyniaka 10, 06-500 MŁAWA TEL. 22 654 44 40 TEL. 22 654 44 40	SPRZĄDZAJĄCY BRANŻA TELEKOMUNIKACYJNA MGR INŻ. JESZY ZIELŃSKI ul. Wawrzyniaka 10, 06-500 MŁAWA TEL. 22 654 44 40 TEL. 22 654 44 40
	PIB MAZOWIEC1500115	PIB MAZOWIEC1500115	PIB MAZOWIEC1500115
	PIB MAZOWIEC1500115	PIB MAZOWIEC1500115	PIB MAZOWIEC1500115