


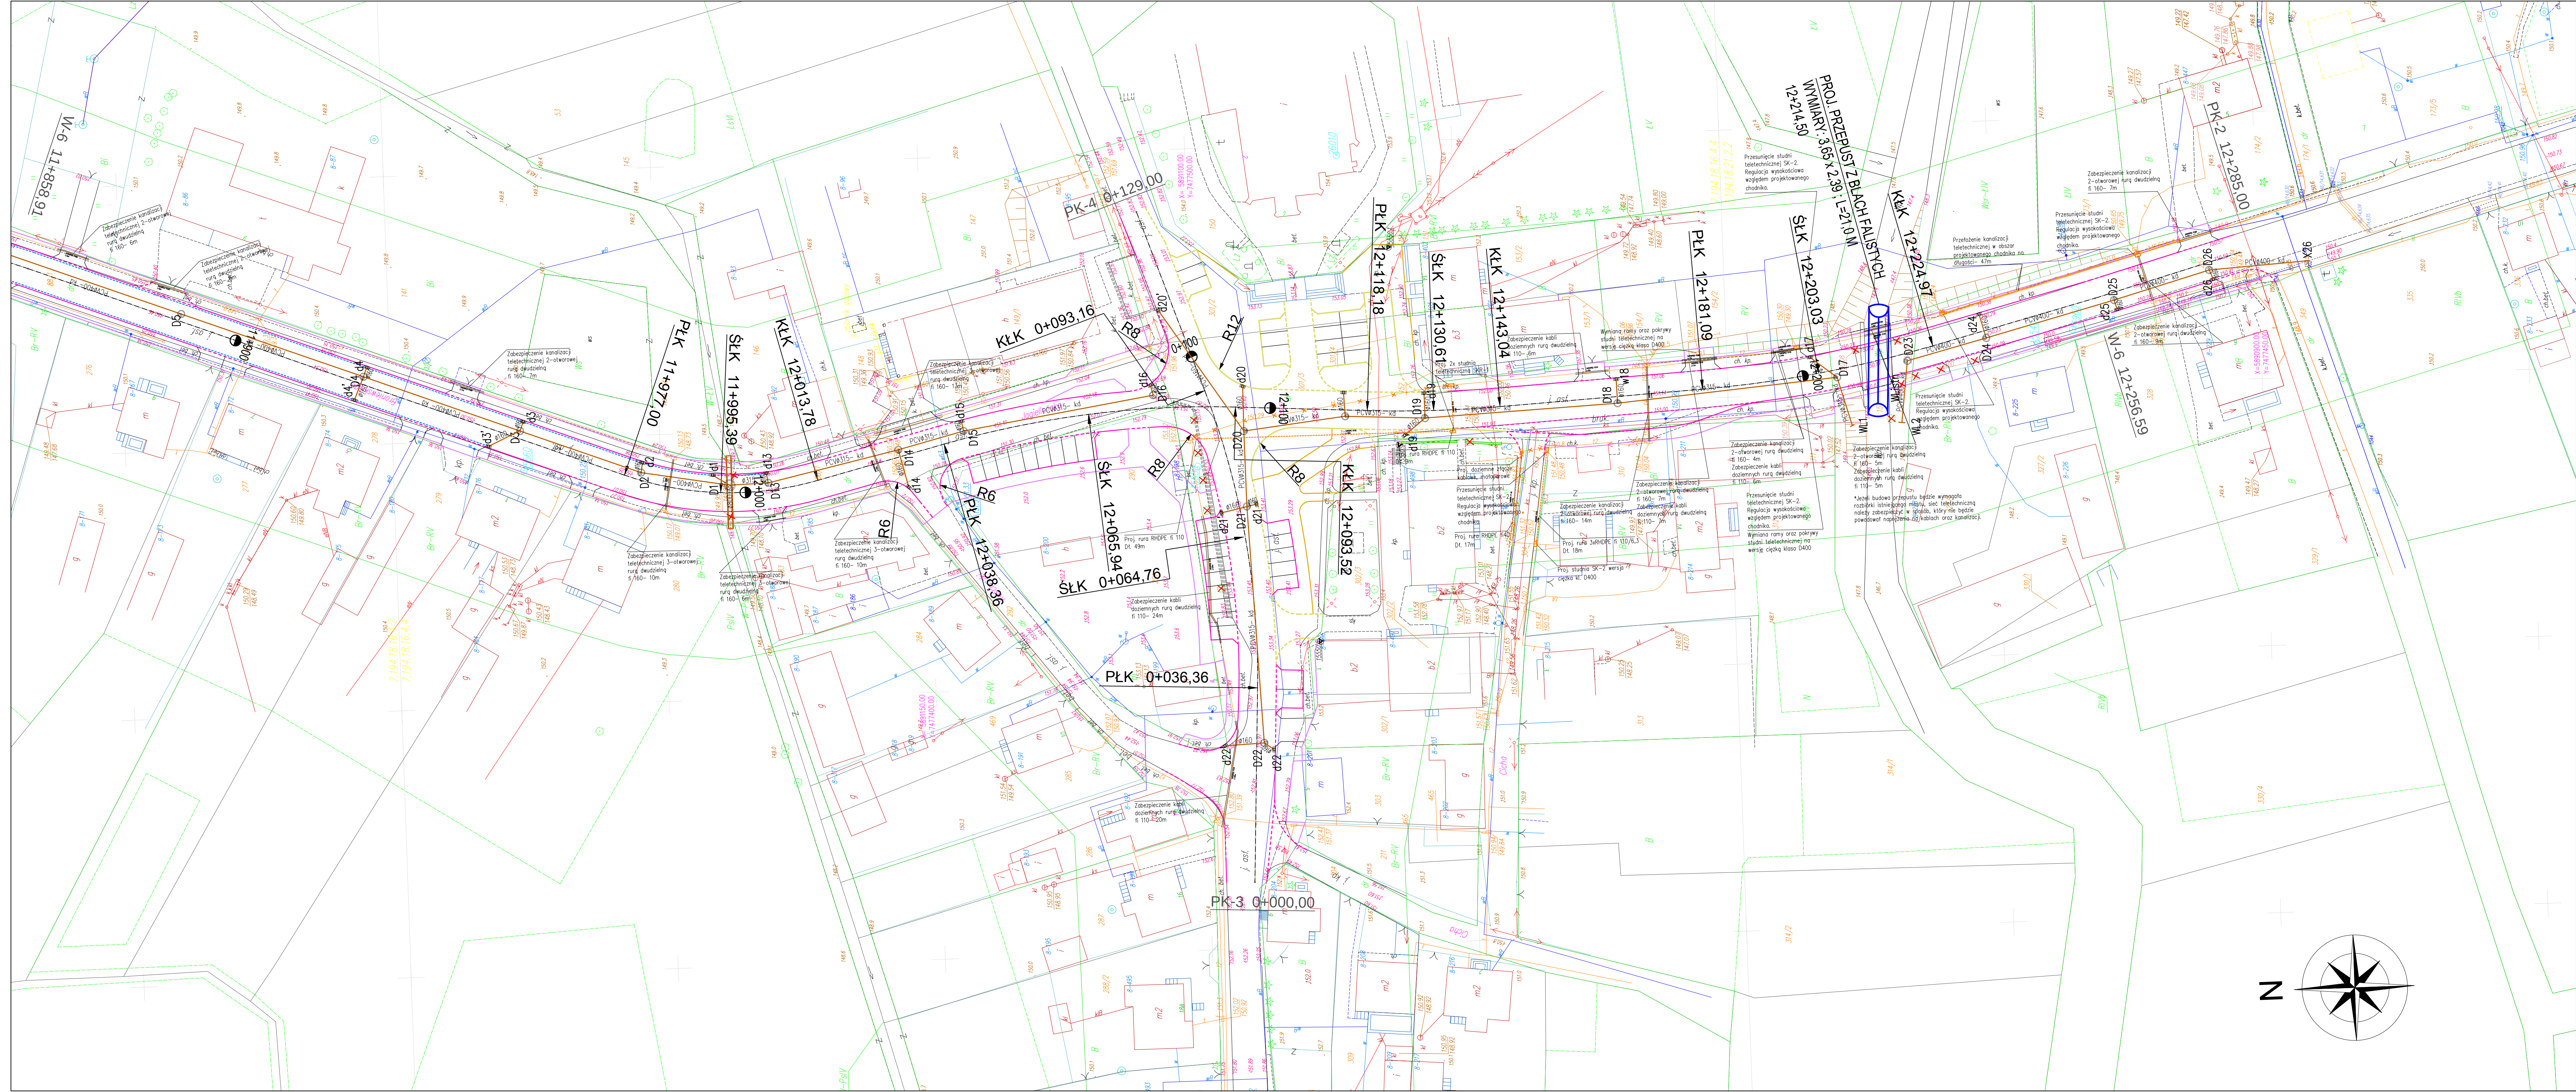

Legenda:

- projektowany krawężnik betonowy 15x30x100
- projektowany krawężnik betonowy najazdowy 15x22x100
- projektowane obrzeże betonowe 8x30x100
- projektowany krawężnik granitowy 15x30x100
- projektowany krawężnik granitowy najazdowy 15x22x100
- projektowane obrzeże granitowe 8x30x100
- projektowany ściek przykrawężnikowy
- projektowana ścianka z gazonów betonowych
- drzewo do usunięcia
- projektowana sieć KD
- projektowane studnie rewizyjne
- projektowane wpusty deszczowe
- projektowany wylot KD
- projektowany kabel teletechniczny
- istniejący kabel teletechniczny do przełożenia

Treść niniejszej mapy jest identyczna z mapą do celów projektowych w zakresie objętym aktualizacją i przyjętą do zasobów: w dniu 12.09.2019 pod nr P.1413.2019.1553

		PROJEKT PRZEBUDOWA MOSTU O JN1 01005632 NA RZECIE TAMKA W MIEJSCE WOŚCI DZIERZGOWO WRAZ Z DROGĄ DOJAZDOWĄ	
WYKONAWCA POWIAT MŁAWSKI UL. REYMONTA 6, 06-500 MŁAWA		BRANŻA DROGOWA, SANITARNA, TELEKOMUNIKACYJNA	
STADIUM PROJEKT BUDOWLANY		SKALA 1: 500	
RYSUJEK PLAN ZAGOSPODAROWANIA TERENU		NUMER RYSUNKU 1-2	
PROJEKTANT BRANDA DROGOWA MGR INŻ. ANDRZEJ DUSIŃSKI ul. WARSZAWSKA 1, 06-500 MŁAWA TEL. 022 864 88 88 TEL. KOM. 902 282 980		PROJEKTANT BRANDA SANITARNA MGR INŻ. DARIUSZ NEHRING ul. WARSZAWSKA 1, 06-500 MŁAWA TEL. 022 864 88 88 TEL. KOM. 902 282 980	
PROJEKTANT BRANDA TELEKOMUNIKACYJNA MGR INŻ. JERZY ZIELIŃSKI ul. WARSZAWSKA 1, 06-500 MŁAWA TEL. 022 864 88 88 TEL. KOM. 902 282 980		PROJEKTANT BRANDA TELEKOMUNIKACYJNA MGR INŻ. JERZY ZIELIŃSKI ul. WARSZAWSKA 1, 06-500 MŁAWA TEL. 022 864 88 88 TEL. KOM. 902 282 980	
SPRACOWUJĄCY BRANDA DROGOWA MGR INŻ. TOMASZ DUSIŃSKI ul. WARSZAWSKA 1, 06-500 MŁAWA TEL. 022 864 88 88 TEL. KOM. 902 282 980		SPRACOWUJĄCY BRANDA SANITARNA MGR INŻ. JERZY ZIELIŃSKI ul. WARSZAWSKA 1, 06-500 MŁAWA TEL. 022 864 88 88 TEL. KOM. 902 282 980	
SPRACOWUJĄCY BRANDA TELEKOMUNIKACYJNA MGR INŻ. JERZY ZIELIŃSKI ul. WARSZAWSKA 1, 06-500 MŁAWA TEL. 022 864 88 88 TEL. KOM. 902 282 980		SPRACOWUJĄCY BRANDA TELEKOMUNIKACYJNA MGR INŻ. JERZY ZIELIŃSKI ul. WARSZAWSKA 1, 06-500 MŁAWA TEL. 022 864 88 88 TEL. KOM. 902 282 980	
DATA LISTOPAD 2019 R.			