
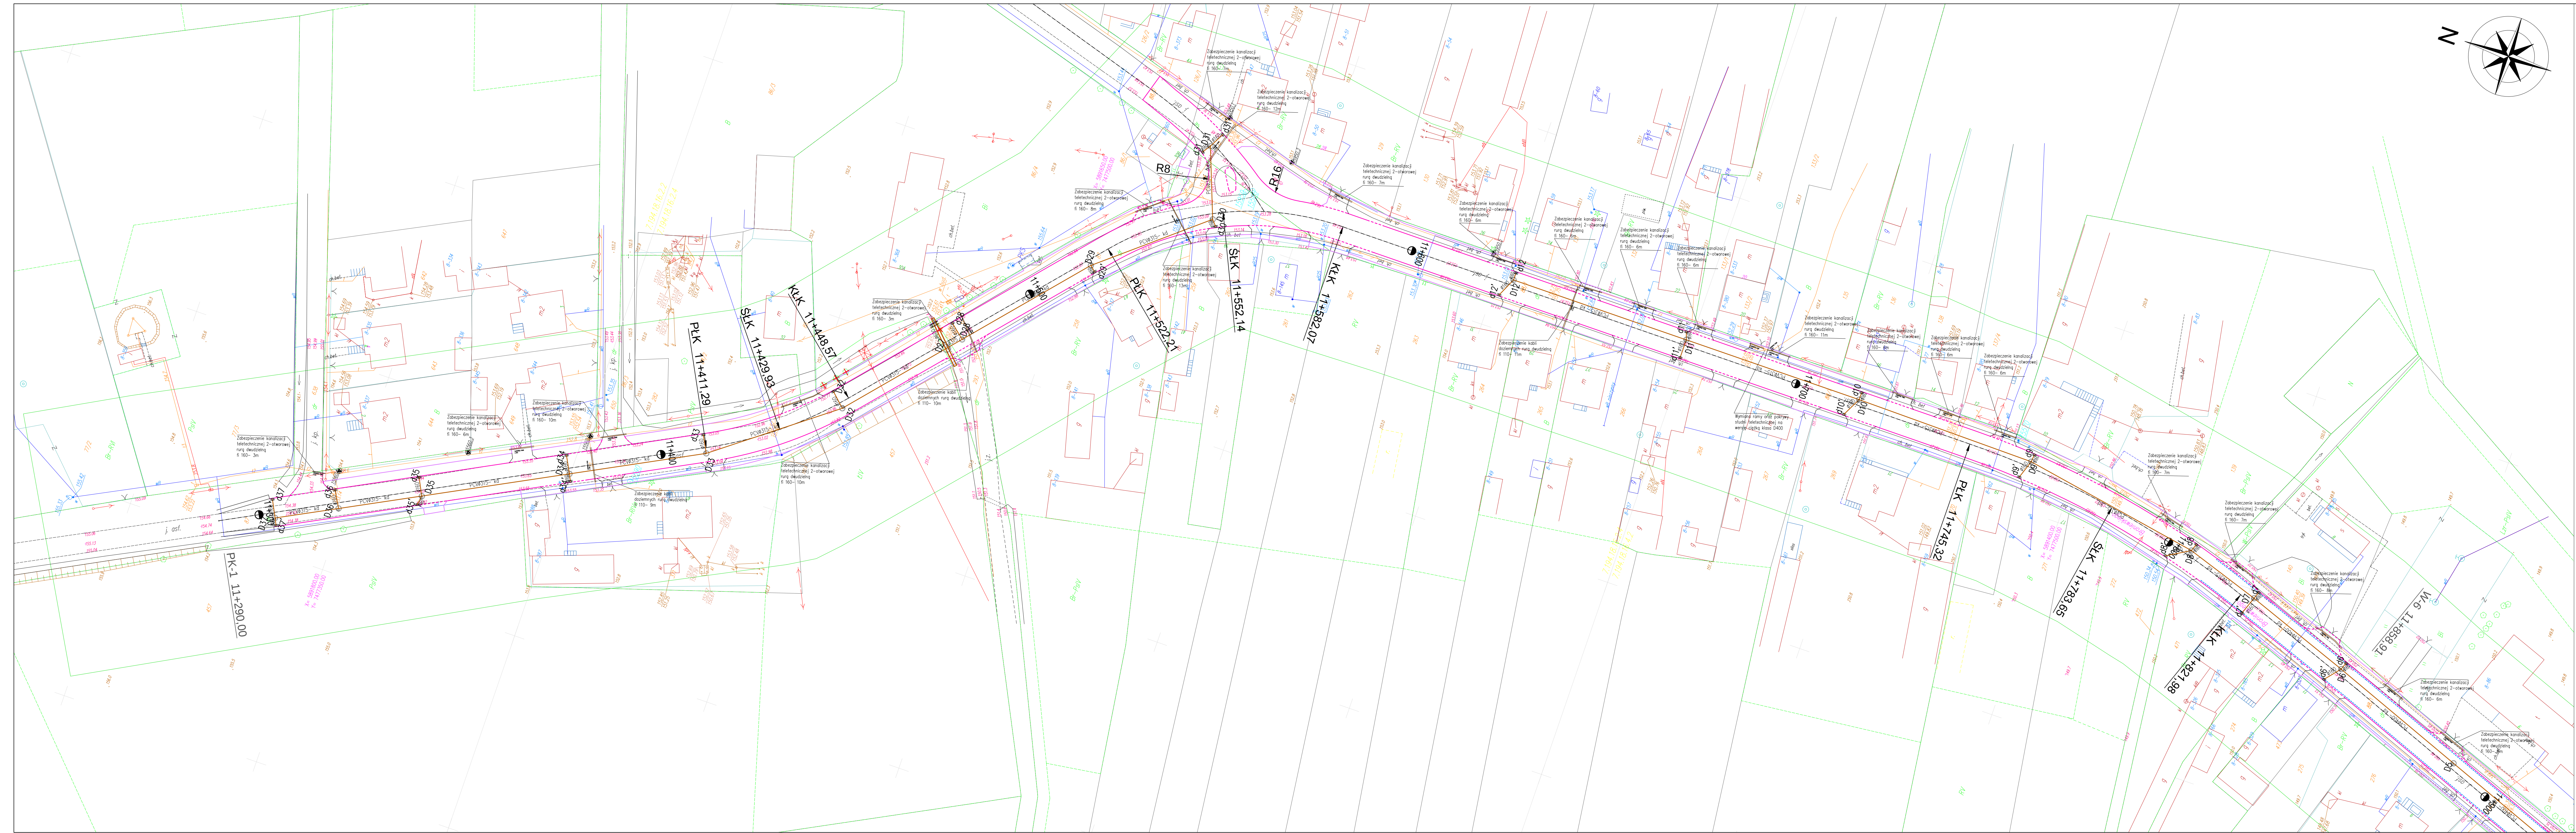


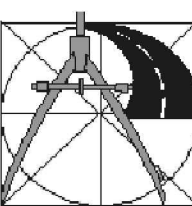

- Legenda:
- projektowany krawężnik betonowy 15x30x100
 - projektowany krawężnik betonowy najazdowy 15x22x100
 - projektowane obrzeże betonowe 8x30x100
 - projektowany krawężnik granitowy 15x30x100
 - projektowany krawężnik granitowy najazdowy 15x22x100
 - projektowane obrzeże granitowe 8x30x100
 - projektowany ściek przykrawężnikowy
 - projektowana ścianka z gazonów betonowych
 - drzewo do usunięcia
 - projektowana sieć KD
 - projektowane studnie rewizyjne
 - projektowane wpusty deszczowe
 - projektowany wylot KD
 - projektowany kabel teletechniczny
 - istniejący kabel teletechniczny do przełożenia

Treść niniejszej mapy jest identyczna z mapą do celów projektowych w zakresie objętych aktualizacją i przyjęta do zasobów: w dniu 12.09.2019 pod nr P.1413.2019.1553

	PROJEKT PRZEBUDOWA MOSTU O JN1 01005632 NA RZECIE TAMKA W MIEJSCOWOŚCI DIERZGOWO WRAZ Z DROGĄ DOJAZDOWĄ		
	INWESTOR POWIAŁ MŁAWSKI UL. REYMONTA 6, 06-500 MŁAWA		
URZĘD PROJEKTOWY ARCH. J. DUBIŃSKI UL. WARSZAWSKA 10, 06-500 MŁAWA TEL. 021 654 440 TEL. 021 654 440	STADIUM PROJEKT BUDOWLANY	BRANŻA DROGOWA, SANTARIUM, TELEKOMUNIKACYJNA	SKALA 1: 500
	WYKREŚLE PLAN ZAGOSPODAROWANIA TERENU	WYKREŚLE PLAN ZAGOSPODAROWANIA TERENU	WYKREŚLE PLAN ZAGOSPODAROWANIA TERENU
MP 500-00-10-05 REDAKTOR	PROJEKTANT BRANŻA DROGOWA MGR INŻ. ANDRZEJ DUBIŃSKI LPI: 001 734230E-101/94 PIB MAZP/133301	PROJEKTANT BRANŻA SANTARIUM MGR INŻ. ANDRZEJ DUBIŃSKI LPI: 001 734230E-101/94 PIB MAZP/133301	PROJEKTANT BRANŻA TELEKOMUNIKACYJNA MGR INŻ. JESZY ZIELIŃSKI LPI: 001 734230E-101/94 PIB MAZP/133301
	SPRAWDZAJĄCY BRANŻA DROGOWA MGR INŻ. TOMASZ DUBIŃSKI LPI: 001 734230E-101/94 PIB MAZP/133301	SPRAWDZAJĄCY BRANŻA SANTARIUM MGR INŻ. JESZY ZIELIŃSKI LPI: 001 734230E-101/94 PIB MAZP/133301	SPRAWDZAJĄCY BRANŻA TELEKOMUNIKACYJNA MGR INŻ. JESZY ZIELIŃSKI LPI: 001 734230E-101/94 PIB MAZP/133301
DATA LISTOPAD 2019 R.			