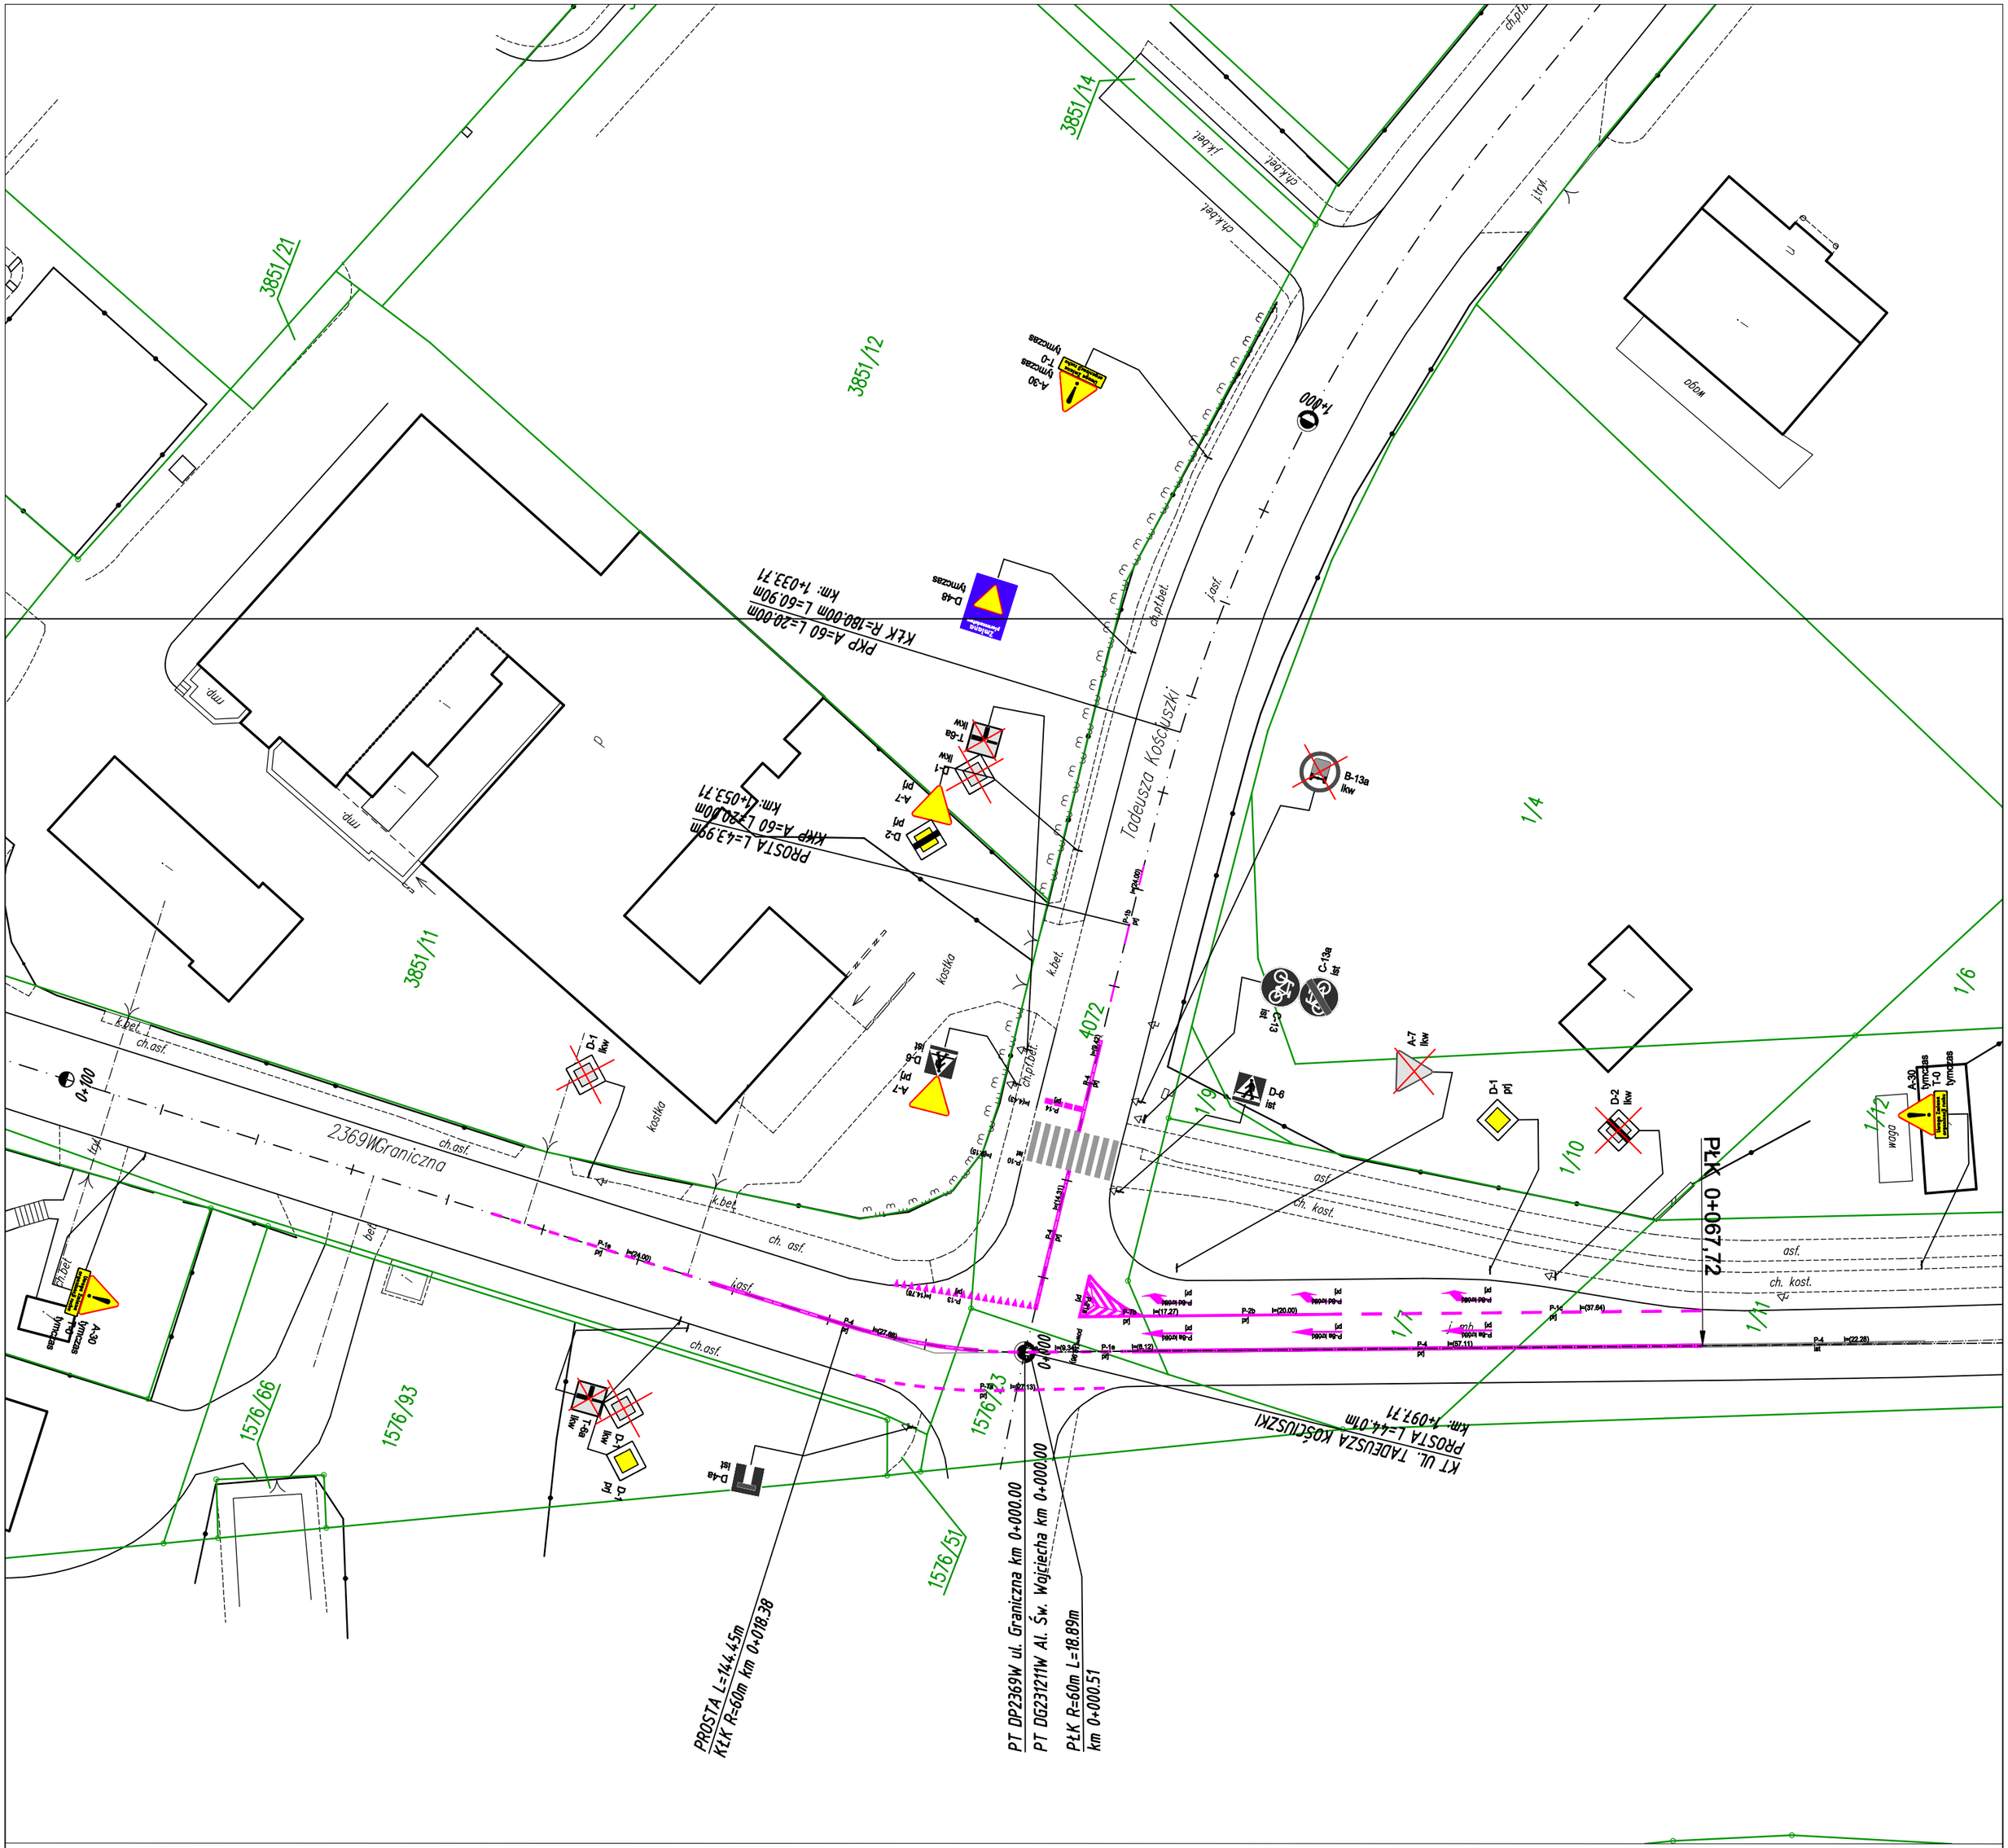

Legenda:	Zarząd Drogi:	Opracował:	Temat:	Tytuł rysunku:
A-7 ist Oznakowanie pionowe istniejące A-7 pl Oznakowanie pionowe projektowane Oznakowanie poziome istniejące Oznakowanie poziome projektowane	**Powiatowy Zarząd Dróg z siedzibą w Mławie** ul. Stefana Roweckiego Grota 10 tel. 23 654 34 68	mgr inż. **Piotr Kowalski**	Skrzyżowanie drogi powiatowej nr 2369W - ul. Graniczna z drogą powiatową nr 2370W - ul. Tadeusza Kościuszki z drogą gminną nr 231211W - Al. Świętego Wojciecha w Mławie	Plan sytuacyjny Data opracowania: lipiec 2023 Skala: 1:500 rys.nr: 1