



Widok z góry

Skala 1:100

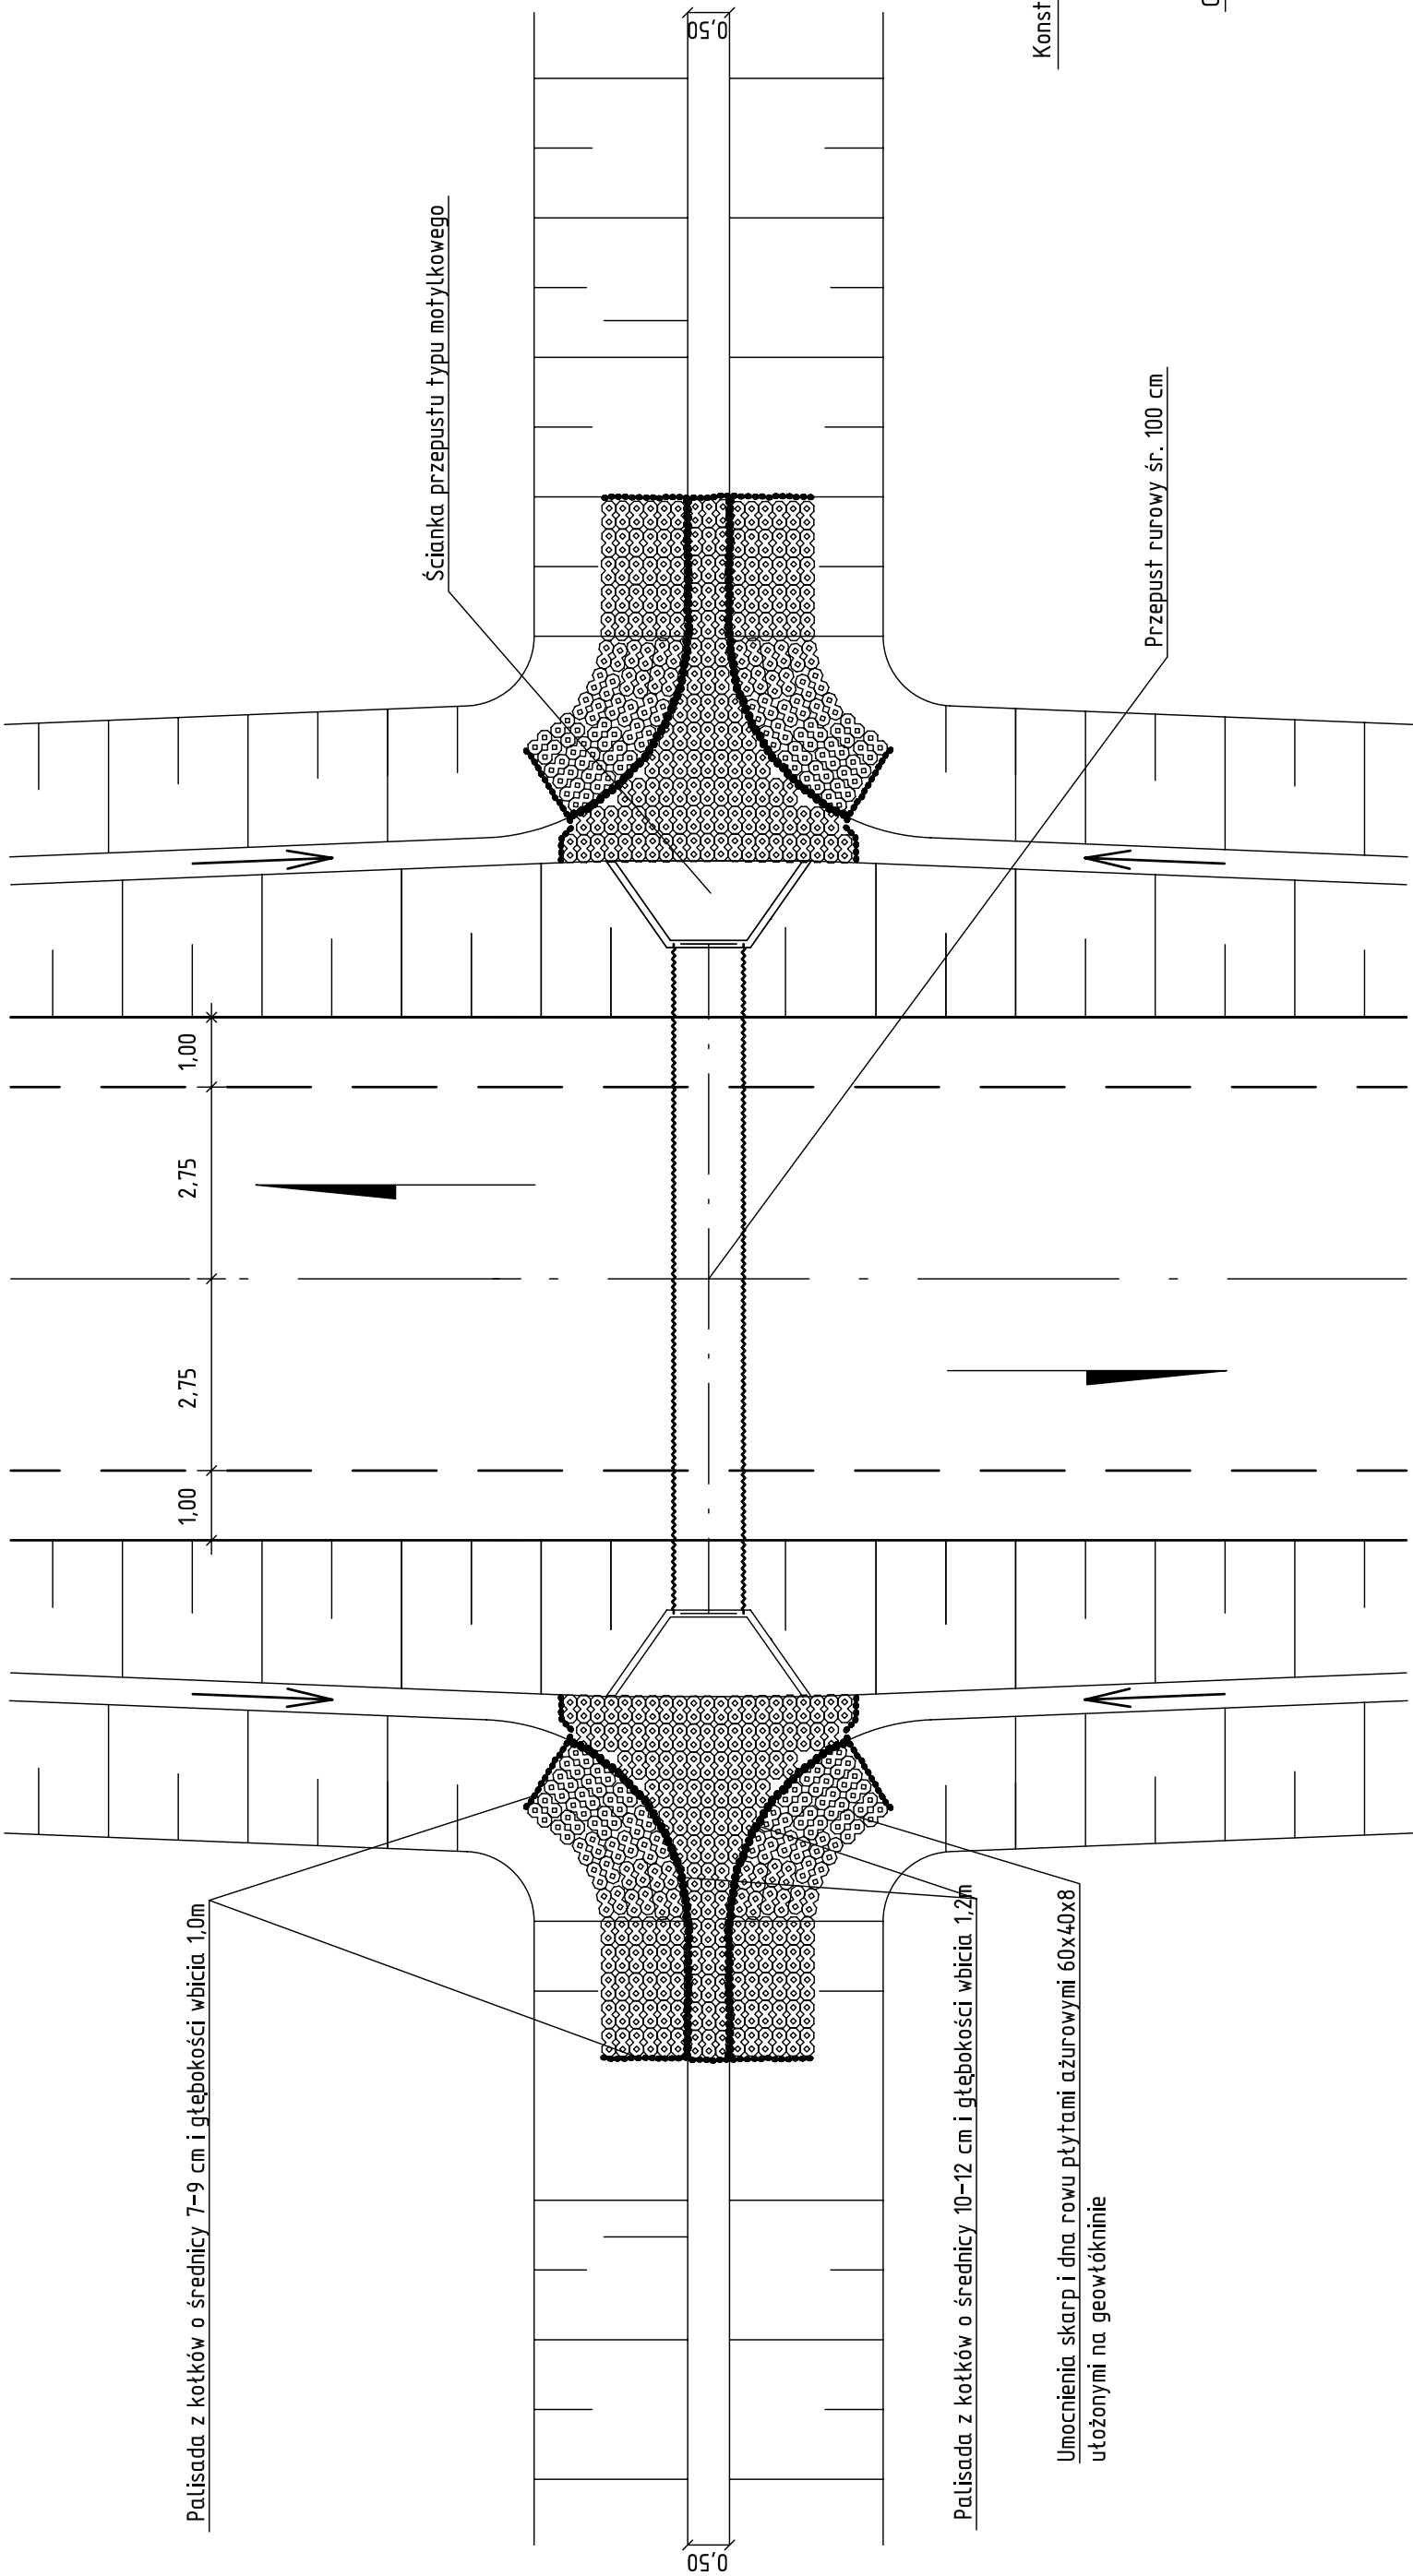

Przekrój podłużny


Skala 1:50

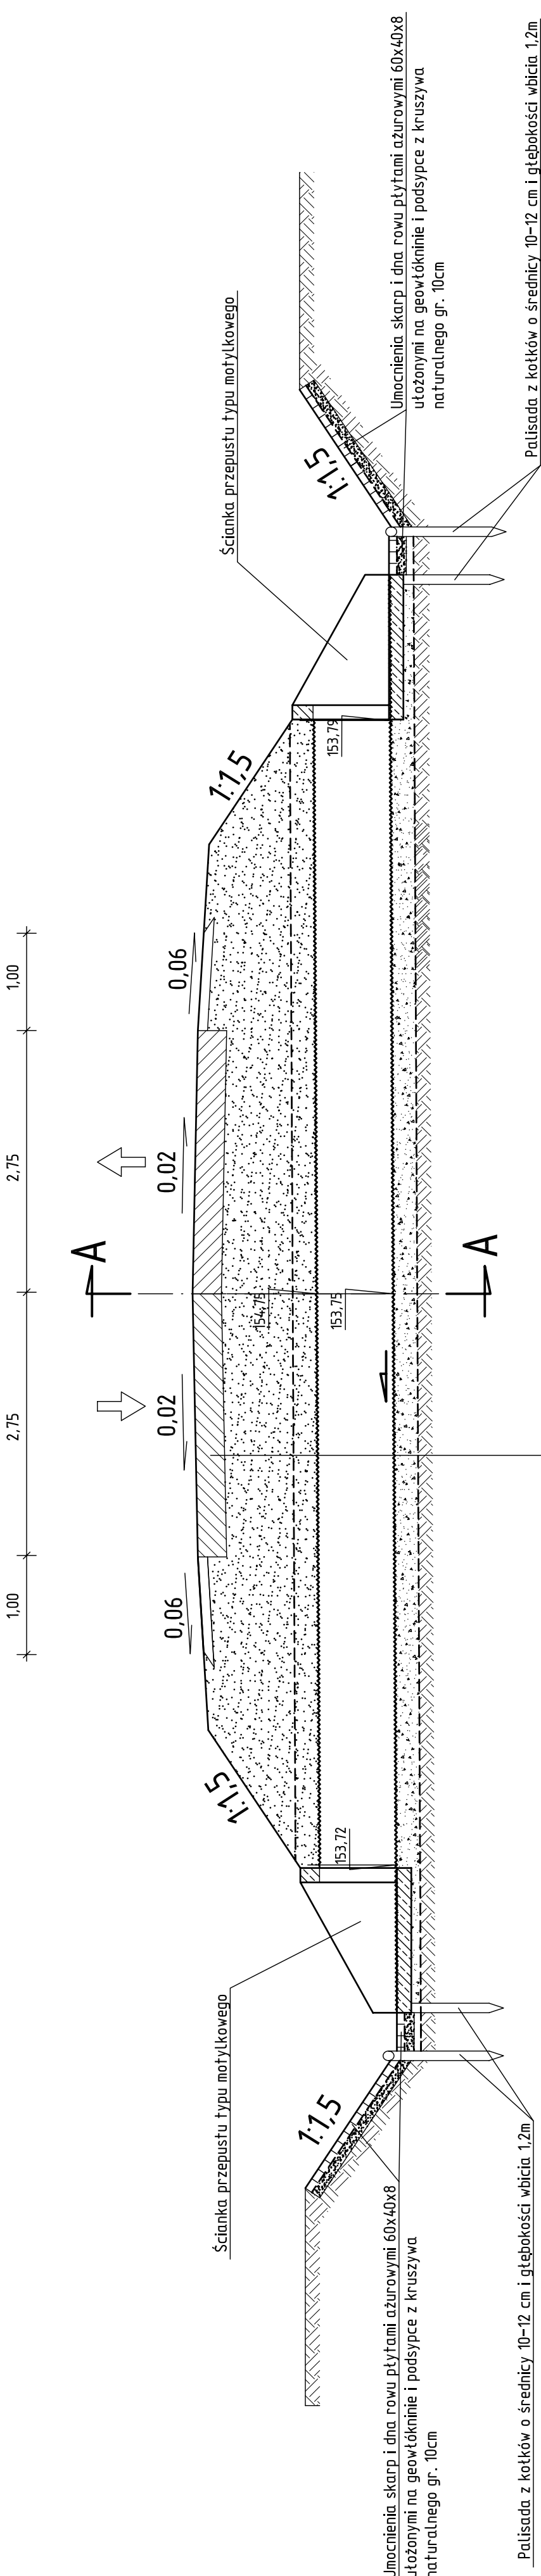

Przekrój poprzeczny

A-A

Skala 1:50

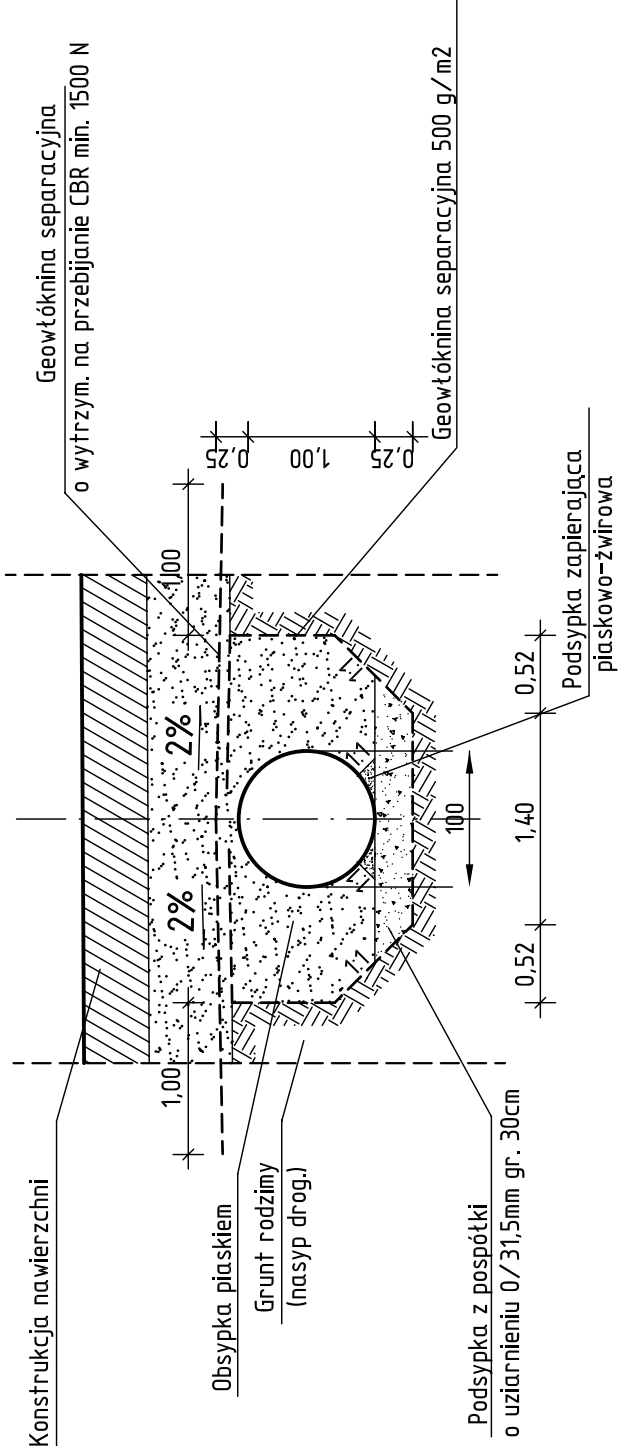

- Konstrukcja nawierzchni wg. przekrojów normalnych
- Nasyp z gruntu niewysadzinowego
- Geowłóknina separująca o wytrzymał. na przebicie CBR min. 1500 N
- Zasypka z pospółki o uziarnieniu 0/31,5mm gr. 25cm
- Przepust rurowy średnicy 100cm L =12,00m
- Podsyпка z pospółki o uziarnieniu 0/31,5mm gr. 30cm
- Geowłóknina separująca o gramaturze min.500g/ m2
- Grunt rodzimy

	PROJEKT		ROZBUDOWA DRUGI POWIATOWEJ NR 2307W		
	MLAWA – GRZYBOWO – WIECZFNIA KOSCIELNA –		PEŁPŁÓWEK WRAZ Z PRZEBUDOWA MOSTÓW W MIEJ-		
	SCOWOŚCI CHMIELEWKO O JN1 01005626 I W MIEJ-		SCOWOŚCI KULANY O JN1 01005627 – ETAP I, II, III		
INWESTOR		POWIATOWY ZARZĄD DRÓG W MŁAWIE:		SKALA	
06-500 MŁAWA, UL. STEFANA ROWECKIEGO „GROTA” 10		STADIUM			
PROJEKT WYKONAWCZY		BRANŻA			
RYSUNEK		DROGOWA		1:50	
NUMER RYSUNKU		SZCZEGÓŁ PRZEPUSTU		2-6	
PRZEPUST Ø1000 KM 12+170,00		OPRACOWAL:			
PROJEKTANT BRANŻA DROGOWA:		MGR INŻ. ANDRZEJ DUSIŃSKI			
PRAWA AUTORSKIE ZASTRZEŻONE		MGR INŻ. TOMASZ DUSIŃSKI		PODPIS	
DATA:		LISTOPAD 2013 R.			