


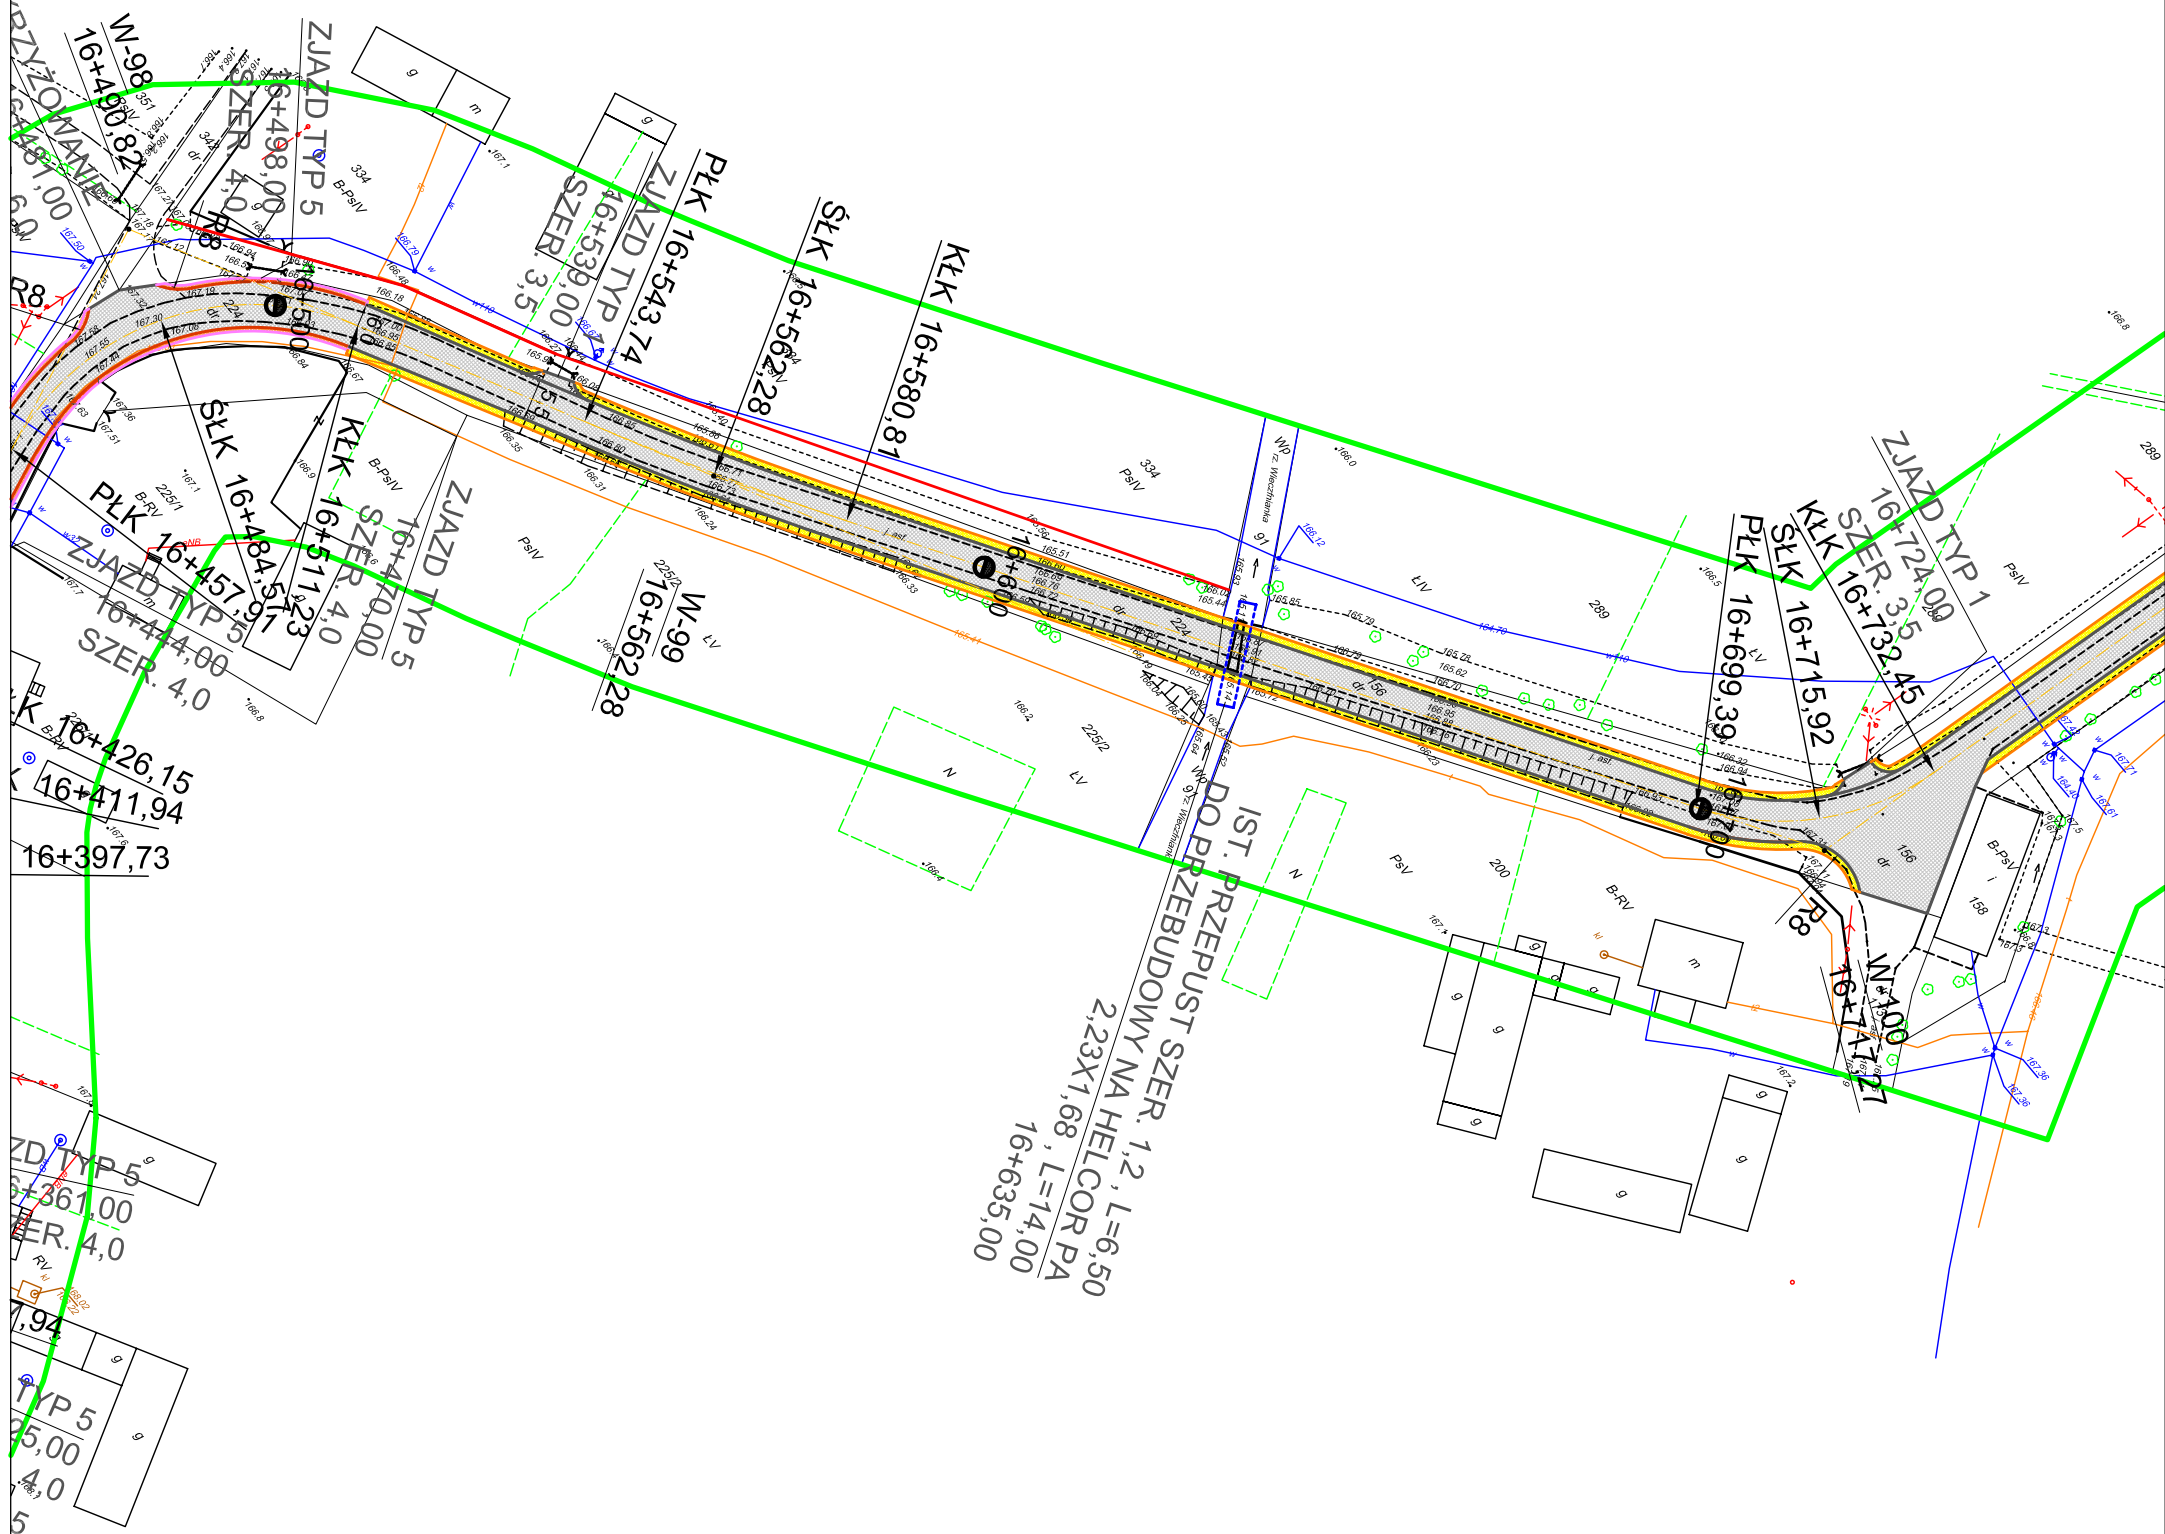

		PROJEKT		ROZBUDOWA DROGI POWIATOWEJ NR 2307W MŁAWA – GRZYBOWO – WIECZFNIA KOŚCIELNA – PEPŁÓWEK WRAZ Z PRZEBUDOWĄ MOSTÓW W MIEJ- SCOWOŚCI CHMIELEWKO O JNI 01005626 i W MIEJ- SCOWOŚCI KULANY O JNI 01005627 – ETAP I, II, III	
INWESTOR		POWIATOWY ZARZĄD DRÓG W MŁAWIE, 06-500 MŁAWA, UL. STEFANA ROWECKIEGO „GROTA” 10		SKALA	
STADIUM		PROJEKT WYKONAWCZY		BRANŻA	
DROGOWA		DROGOWA		1:1000	
RYSUNEK		PLAN SYTUACYJNY PRZEPUST HELCORE 2,23X1,68 KM 16+635,00		NUMER RYSUNKU	
RYSUNEK		PRZEPUST HELCORE 2,23X1,68 KM 16+635,00		1-6	
PROJEKTANT BRANŻA DROGOWA: MGR INŻ. ANDRZEJ DUSIŃSKI upr. proj. nr 7342/CIE-101/94 PIIB MAZ/BD/1332/01		OPRACOWAŁ: MGR INŻ. TOMASZ DUSIŃSKI			
PODPIS		PODPIS			
DATA		LISTOPAD 2013 R.			
PRAWA AUTORSKIE ZASTRZEŻONE					