


ODCINEK 1


0+000.00 ÷ 0+609.22

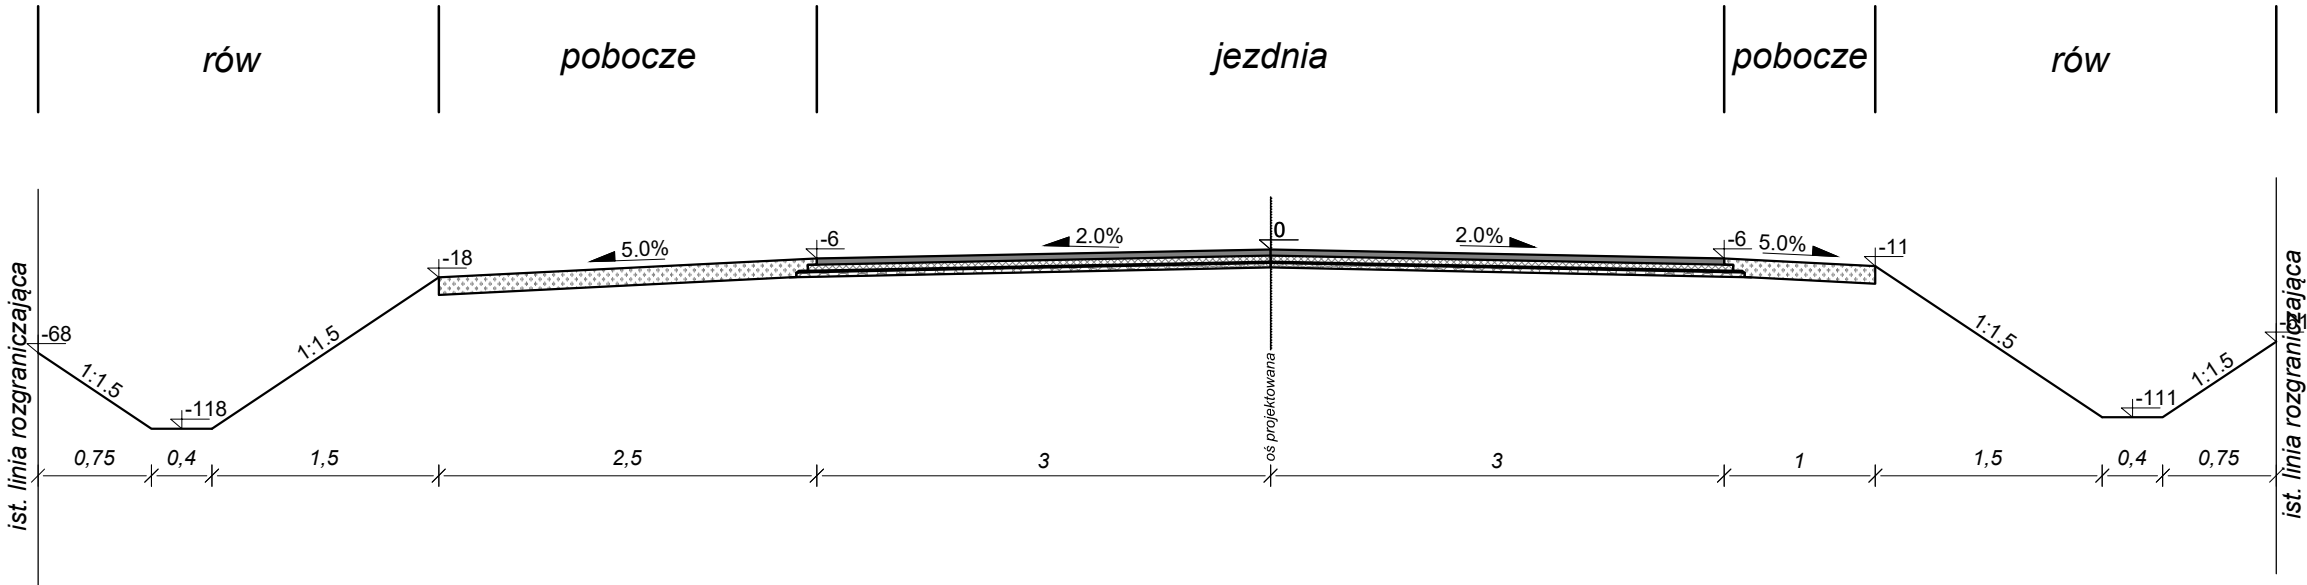

0+609.22 ÷ 1+167.64



1+167.64 ÷ 1+967.07

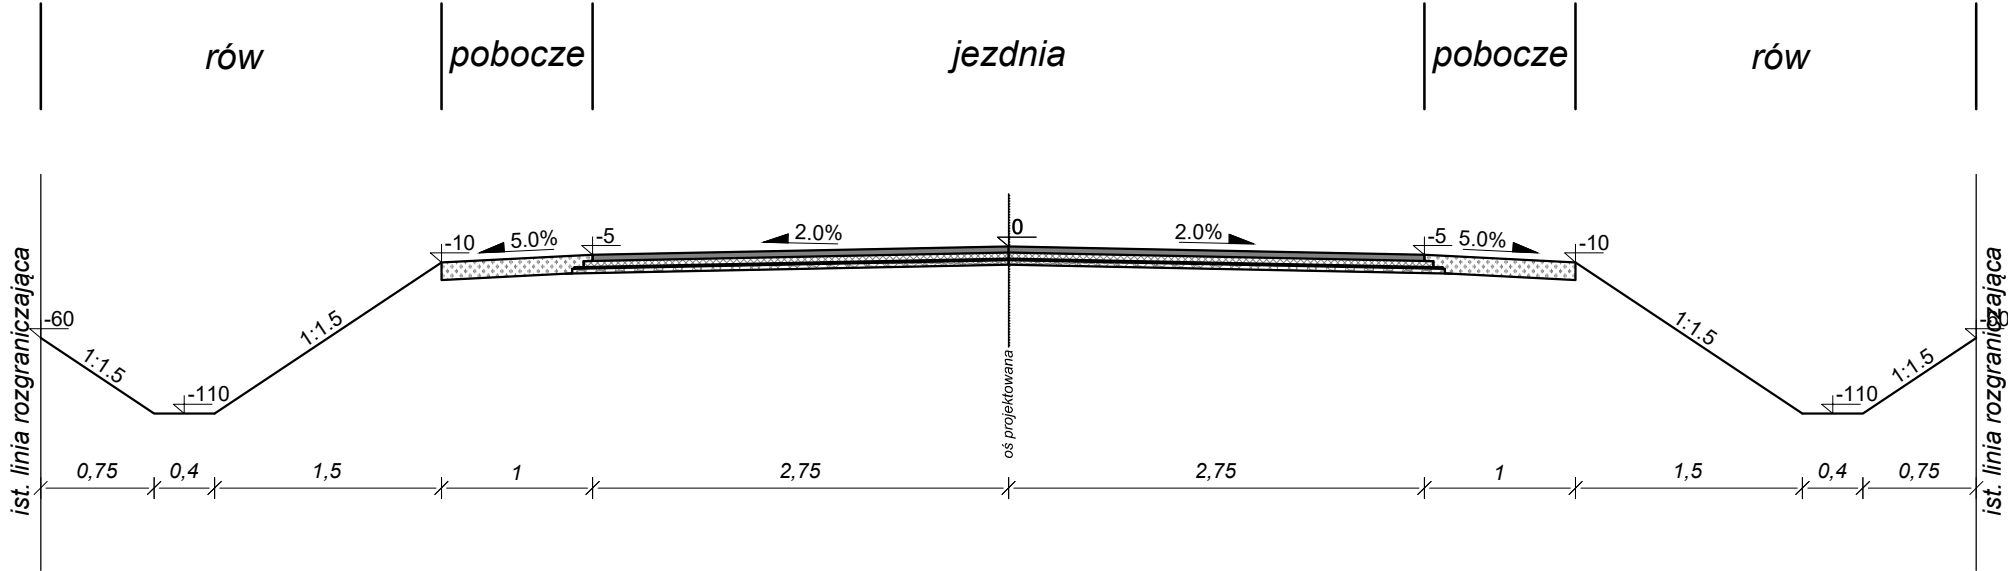


Projekt chroniony prawem autorskim. Rozpatrywac łącznie z projektami branżowymi.

Inwestor: Powiatowy Zarząd Dróg w Mławie
06–500 Mława ul. Stefana Roweckiego ”Grotu” 10

Obiekt: Przebudowa drogi powiatowej Nr 2316W Nosarzewo Borowe – Krzywonoś – Garlino – Kluszewo
wraz z przebudową obiektów mostowych w miej. Garlino o JNI 01005556 i JNI 35006362
od km 0+000,00 do km 5+668,00 – ETAP I
od km 5+668,00 do km 7+690,00 – ETAP II

Adres: woj. mazowieckie, powiat Mławski

Kod CPV: -----

| | | | |
|---|-----------------------|------------------|---------|
| Projektant: | Projektował: | nr uprawnień: | Podpis: |
|  | mgr inż. Marisuz Czyż | MAZ/0023/POOD/14 | |
| siblej Mariusz Czyż ul. Erazma Ciołka 17 lok. 315 01–445 Warszawa tel: 604–531–748 e–mail: m.czyz@siblej.pl | | | |
| Sprawdził: | nr uprawnień: | Podpis: | |
| mgr inż. Jacek Żuraw | PDK/0047/PWOD/04 | | |

Nazwa rysunku: Przekroje normalne odcinek 1

| | | | | | |
|----------------|------------|-------|---------|---------|--------|
| Nr inwestycji: | Data: | Faza: | Branża: | Nr rys: | Skala: |
| 13/15 | 10-12-2015 | PB | DR | 03-01 | 1:20 |