


ODCINEK 2

0+000.00 ÷ 0+221.15

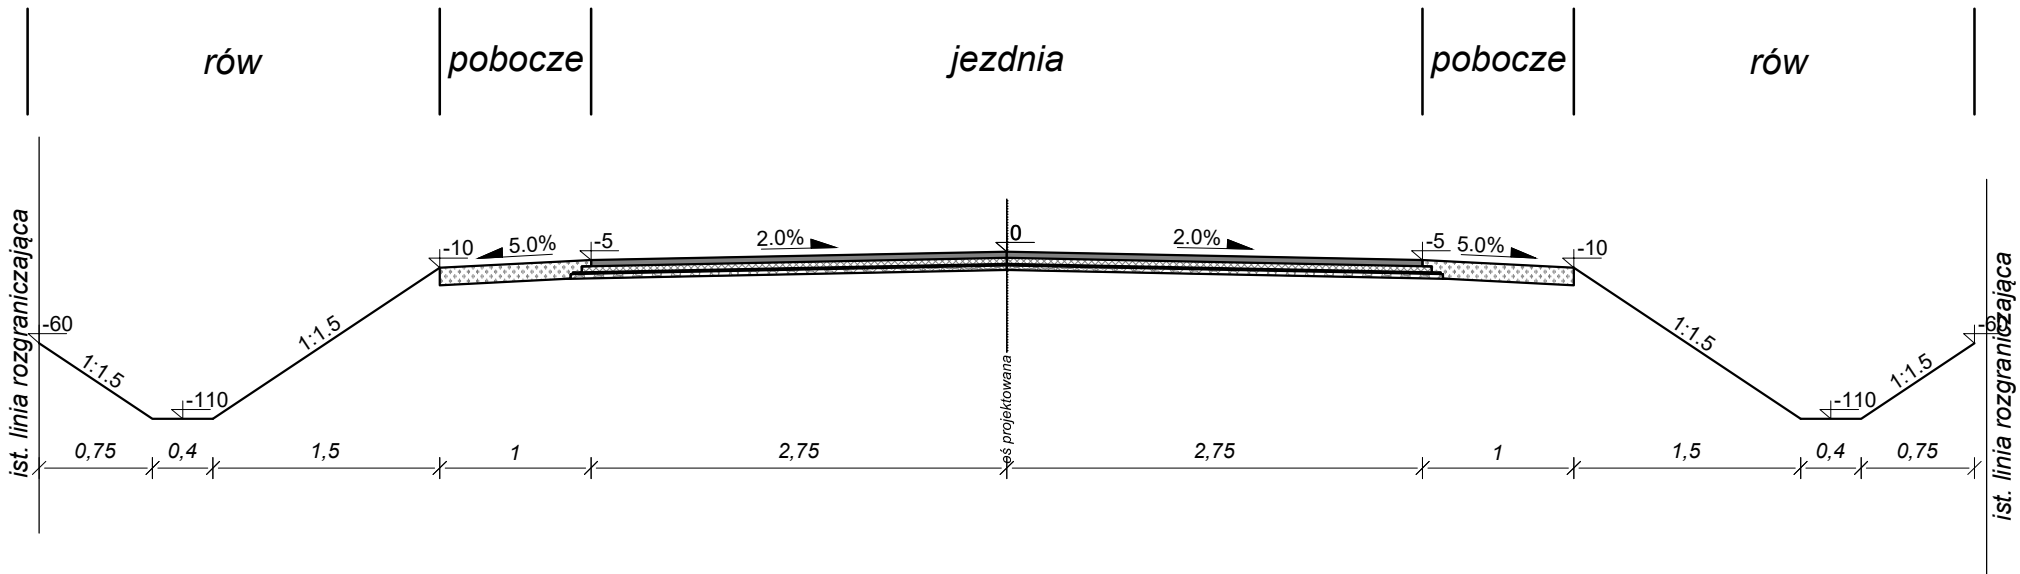


Projekt chroniony prawem autorskim. Rozpatrywac łącznie z projektami branżowymi.

Powiatowy Zarząd Dróg w Mławie
06-500 Mława ul. Stefana Roweckiego "Grota" 10

Przebudowa drogi powiatowej Nr 2316W Nosarzewo Borowe – Krzywonoś – Garlino – Kluszewo
wraz z przebudową obiektów mostowych w miej. Garlino o JNI 01005556 i JNI 35006362
od km 0+000,00 do km 5+668,00 – ETAP I
od km 5+668,00 do km 7+690,00 – ETAP II

Adres:
woj. mazowieckie, powiat Mławski

Kod CPV:

<div>Projektant:</div> <div></div> <div><i>siblej Mariusz Czyż</i> ul. Erazma Ciołka 17 lok. 315 01-445 Warszawa tel: 604-531-748 e-mail: m.czyz@siblej.pl</div>	Projektował:	nr uprawnień:	Podpis:
	mgr inż. Marisuz Czyż	MAZ/0023/P00D/14	
	Sprawdził:	nr uprawnień:	Podpis:
	mgr inż. Jacek Żuraw	PDK/0047/PWOD/04	

Nazwa rysunku:
Przekroje normalne odcinek 2

Nr inwestycji:	Data:	Faza:	Branża:	Nr rys:	Skala:
13/15	10-12-2015	PB	DR	03-02	1:20