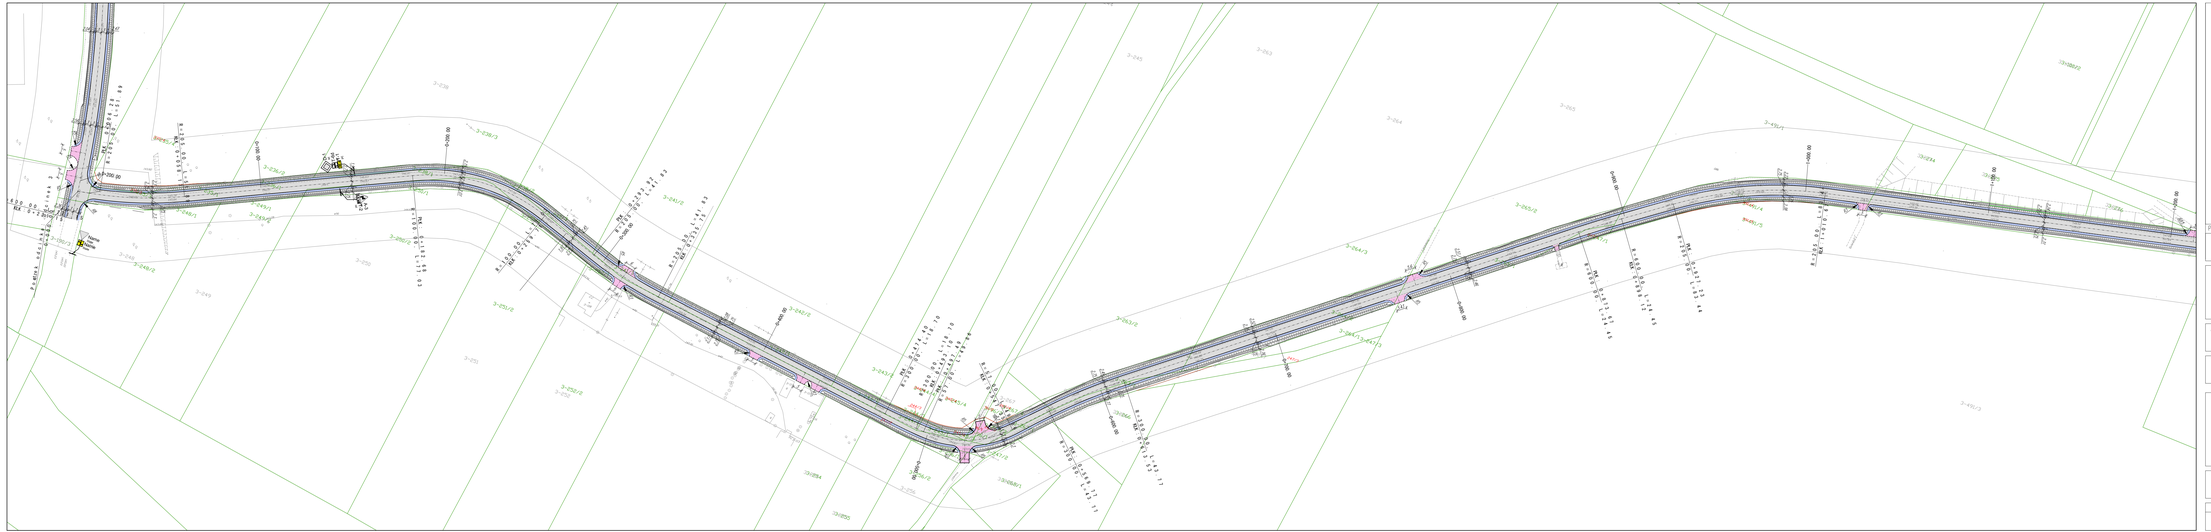

Legenda:

- Projektowane znaki pionowe
- Istniejące znaki pionowe
- Projektowane znaki poziome
- Istniejące znaki poziome
- Projektowana krawędź jezdni
- Projektowana krawędź pobocza
- Projektowana jezdnia
- Projektowany chodnik
- Projektowane pobocze
- Projektowany zjazd
- Projektowana zatoka autobusowa

Projekt chroniony prawem autorskim. Rozpatrywać łącznie z projektami branżowymi.

Powiatowy Zarząd Dróg w Mławie
06-500 Mława ul. Stefana Roweckiego "Grota" 10

Przebudowa drogi powiatowej Nr 2316W Nosarzewo Borowe – Krzywonos – Garlino – Kluszewo wraz z przebudową obiektów mostowych w miej. Garlino o JNI 010205556 i JNI 350063621 od km 0+000,00 do km 5+668,00 – ETAP I oraz w miej. Kluszewo o JNI 350063621 od km 5+668,00 do km 7+690,00 – ETAP II

Adres:
woj. mazowieckie, powiat Mławski

Kod CPV:

Projektant:
siblej
siblej Mariusz Czyż
ul. Erazma Ciołka 17 lok. 313
01-445 Warszawa
tel. 604-131-748
e-mail: m.czyz@siblej.pl

Projektował:	nr uprawnień:	Podpis:
mgr inż. Mariusz Czyż	MAZ/0023/POOD/14	
Sprawdził:	**nr uprawnień:**	**Podpis:**
mgr inż. Jacek Żurow	PDK/0041/PWOD/04	

Nazwa rysunku:
Projektowana organizacja ruchu
Odcinek 3 od km 0+000,00 do km 1+200,00

Nr inwestycji:	Data:	Faza:	Branża:	Nr rys:	Skala:
13/15	12-2015	PB-W	OR	01-03	1:1000