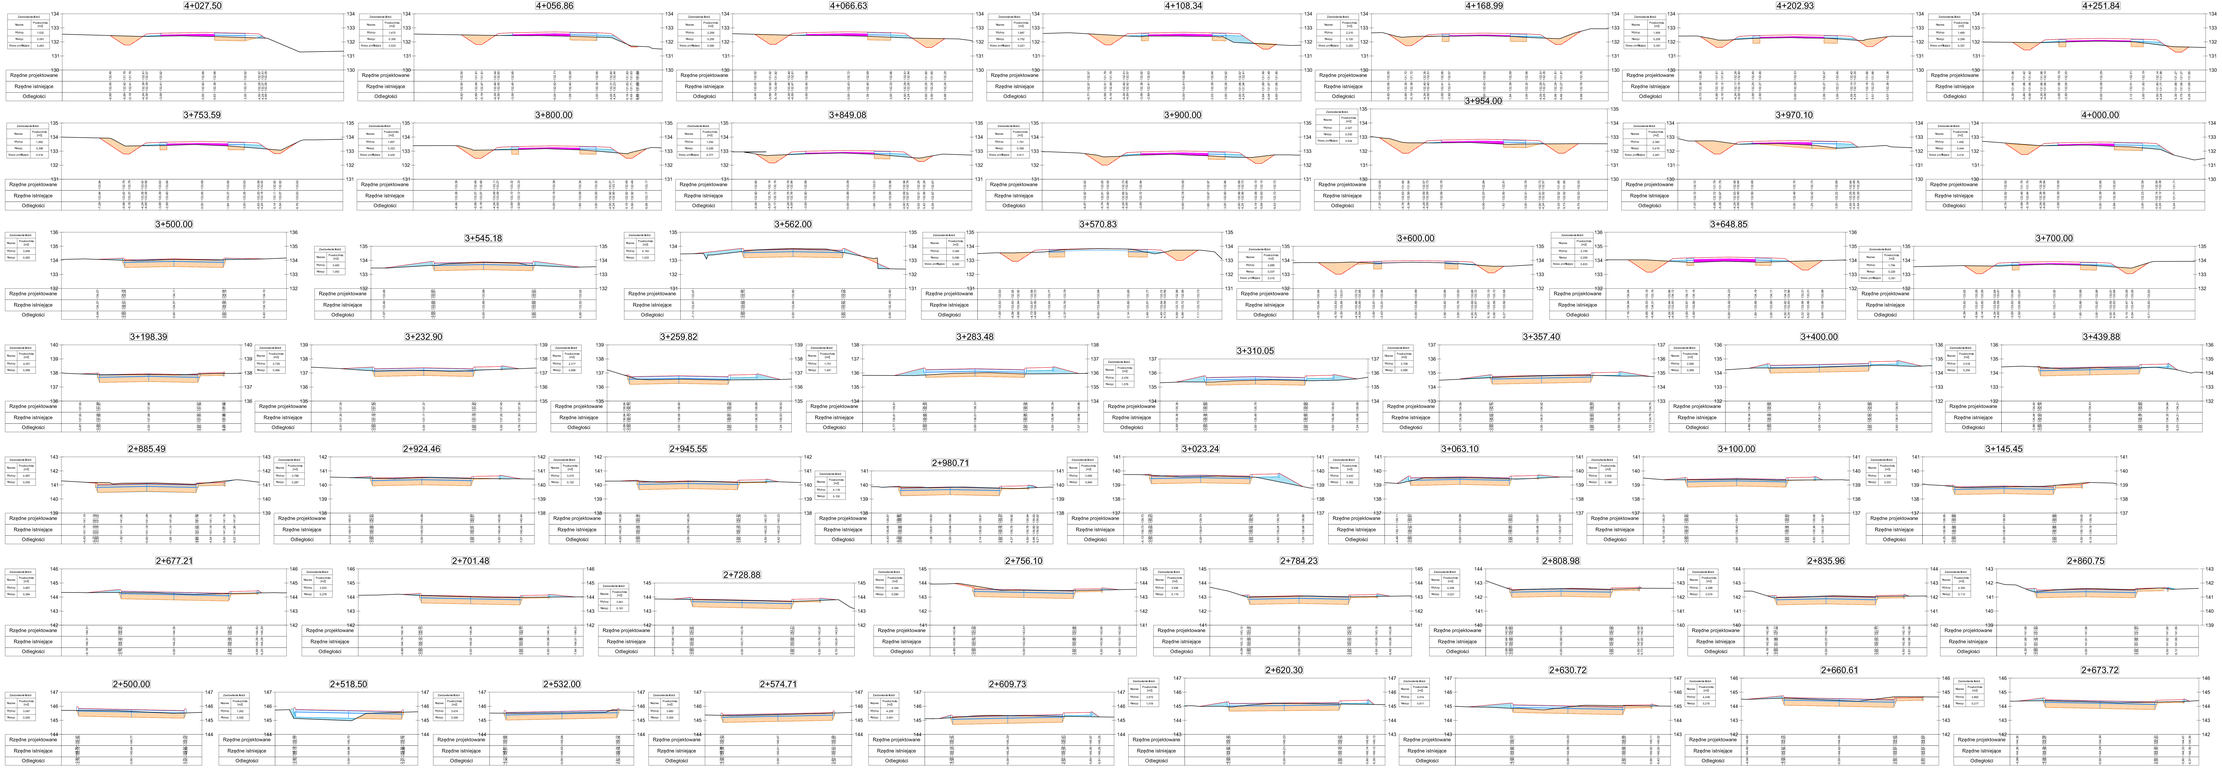

Legenda:

- Wykop
- Nasyp
- Masa profilująca
- Teren istniejący

Projekt chroniony prawem autorskim. Rozpisywanie tłucznie z projektem brzegowym

Inwestor:
Powiatowy Zarząd Dróg w Mławie
06-500 Mława ul. Stefana Rzeweckiego "Grota" 10

Obiekt:
Przebudowa drogi powiatowej nr 2347W droga krajowa nr 7 – Dąbek – Koncepcja na odcinku od km 0+000,00 do km 9+813,00 wraz z remontem mostu na rzece Świętajnik w m. Konopki

Adres:
woj. mazowieckie, powiat Mławski

Kod CPV:

Projektant:	Projektował:	nr uprawnień:	Podpis:
sibiej	mgr inż. Mariusz Czyż	MAZ/0023/PKOD/14	
Mariusz Czyż			
ul. Stefana Żeromskiego 17 lok. 39	Sprawdził:	nr uprawnień:	Podpis:
tel. 502-221-744	mgr inż. Jacek Żuraw	POM/0047/PWOD/04	

Nazwa rysunku:
Przekroje poprzeczne

Nr zlecenia	Data	Fazaa	Branża	Nr rys	Skala
13/15	22-04-2016	PBW	DR	5_2	1:100