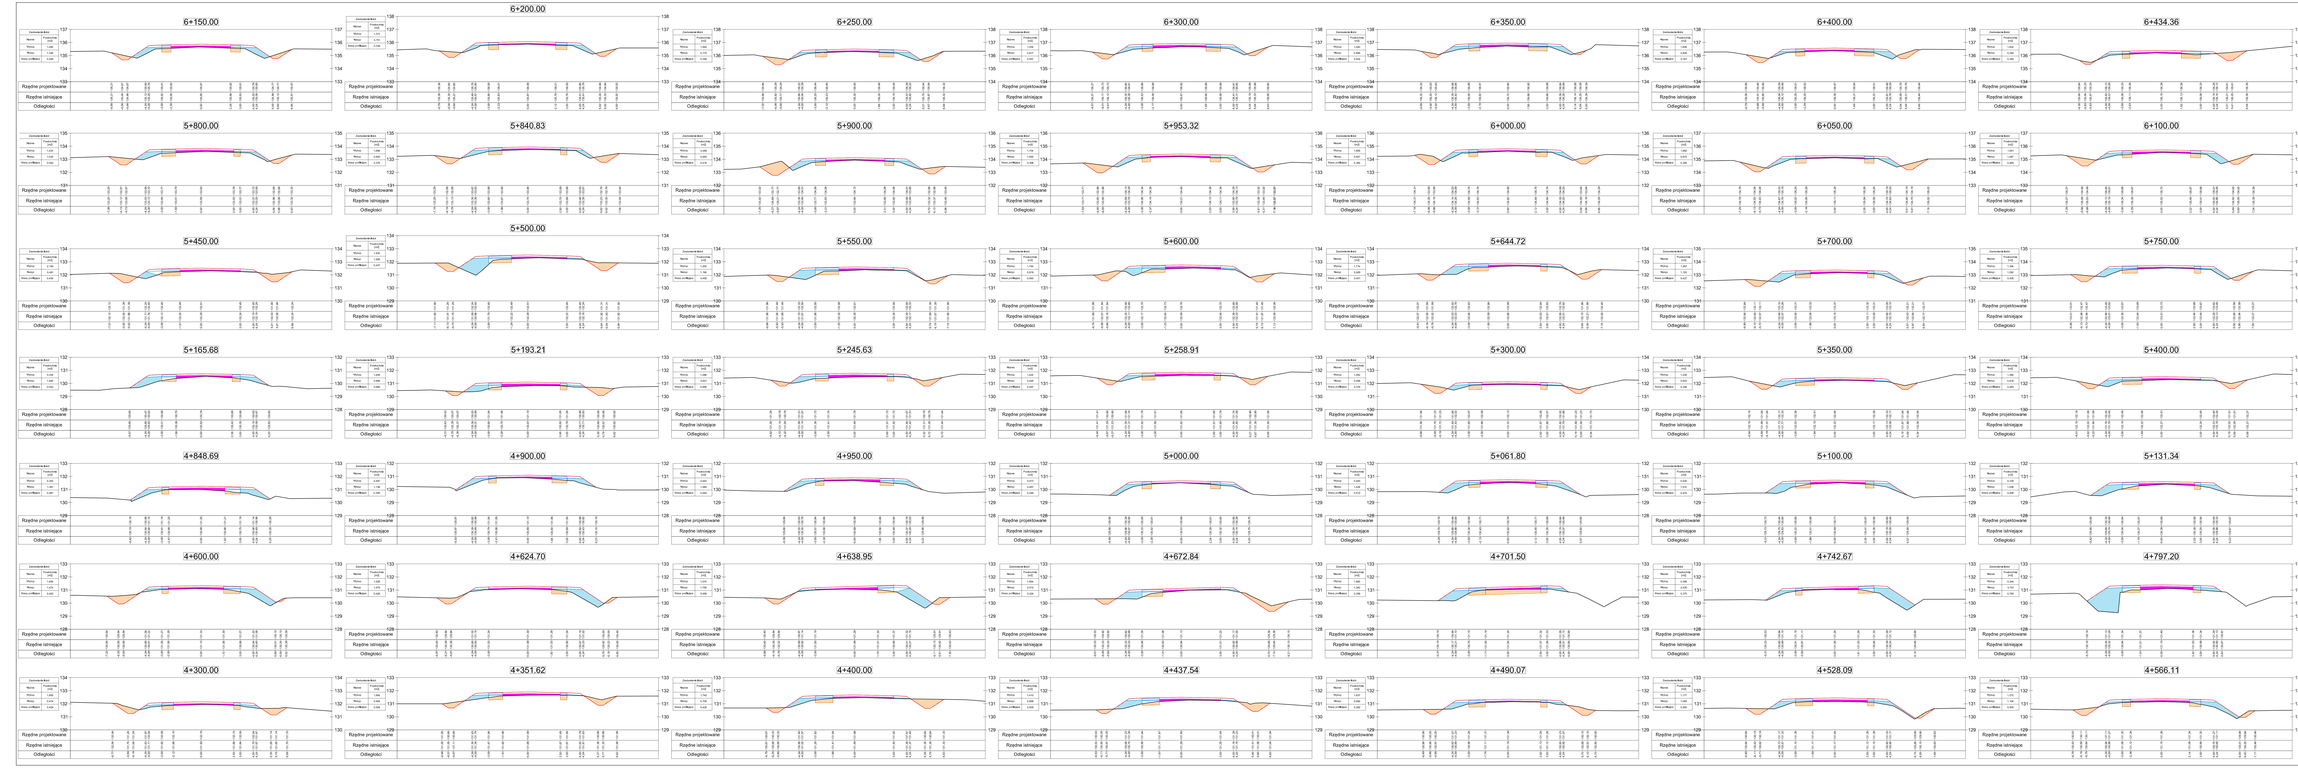

Legenda:

Wykop

Nasyp

Masa profilująca

Teren istniejący

Projekt chroniony prawem autorskim. Rozpatrywać łącznie z projektami branżowymi.

Inwestor: Powiatowy Zarząd Dróg w Mławie
06-500 Mława ul. Stefana Rzewuskiego "Grota" 10

Obiekt: Przebudowa drogi powiatowej nr 2347W drogą krajową nr 7 - Dąbek - Konopki na odcinku od km 0+000,00 do km 9+813,00 wraz z remontem mostu na rzece Dunajcu w m. Konopki

Adres: woj. mazowieckie, powiat Mławski

Kod CPV: ----------

Projektant:	Projektował:	w uprawnieniu:	Podpis:
siblej	mgr inż. Mariusz Cząst	MAZ/0003/PI000/14	
siblej Mariusz Cząst ul. Dunin Górka 17 lok. 215 01-465 Warszawa tel. 0-22-6800-000 e-mail: m.czyst@siblej.pl	Sprawdził:	w uprawnieniu:	Podpis:
	mgr inż. Jacek Żurek	PDK/0047/PWOD/04	

Nazwa rysunku: Przekroje oprzeczne

Nr inwestycji	Data	Fazy	Branża	Nr rys.	Skala
13/15	22-04-2016	PBW	DR	5_4	1:100