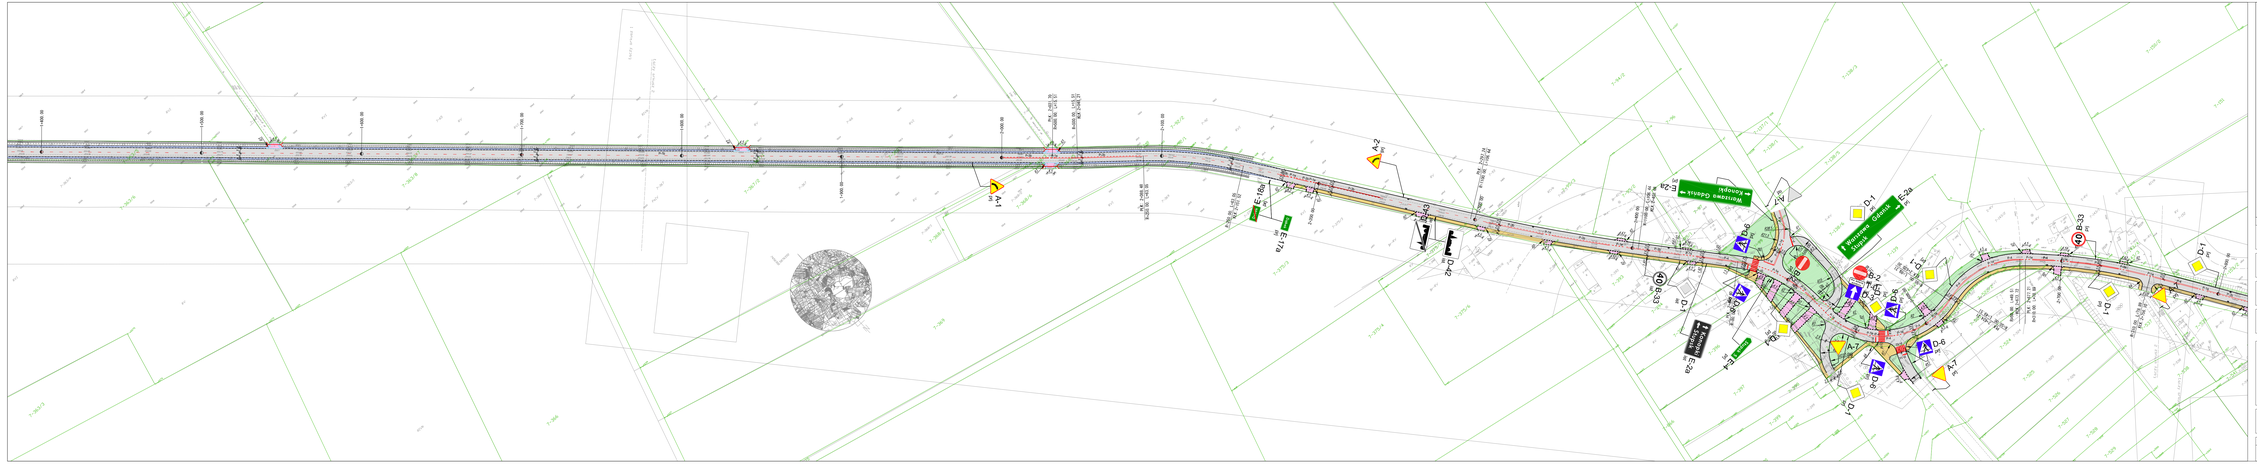

Legenda:

- Projektowane znaki pionowe
- Istniejące znaki pionowe
- Projektowane znaki poziome
- Istniejące znaki poziome

Projekt chroniony prawem autorskim. Rozpatrywać łącznie z projektami branżowymi.

Inwestor:
Powiatowy Zarząd Dróg w Mławie
06-500 Mława ul. Stefana Roweckiego "Grota" 10

Obiekt:
Przebudowa drogi powiatowej nr 2347W drogi krajowej nr 7 – Dąbek – Konopki na odcinku od km 0+000,00 do km 9+813,00 wraz z remontem mostu na rzece Dunajcyk w m. Konopki

Adres:
woj. mazowieckie, powiat Mławski

Kod CPV:

Projektował:		nr uprawnień:	Podpis:
Osiblej Mariusz Czyż ul. Dojlidy Górne 17 lok. 315 15-445 Białystok tel. 606 100 100 e-mail: biuro@osiblej.pl	mgr inż. Mariusz Czyż	MAZ/0023/POOD/14	
	Sprawdził:	nr uprawnień:	Podpis:
	mgr inż. Jacek Żurek	PDK/0041/PWOD/04	

Nazwa rysunku:
Projekt stałej organizacji ruchu odcinek km 1+400,00 – 2+800,00

Nr inwestycji	Data:	Faza:	Branża:	Nr rys:	Skala:
13/15	09-05-2016	PBW	OR	01-02	1:1000