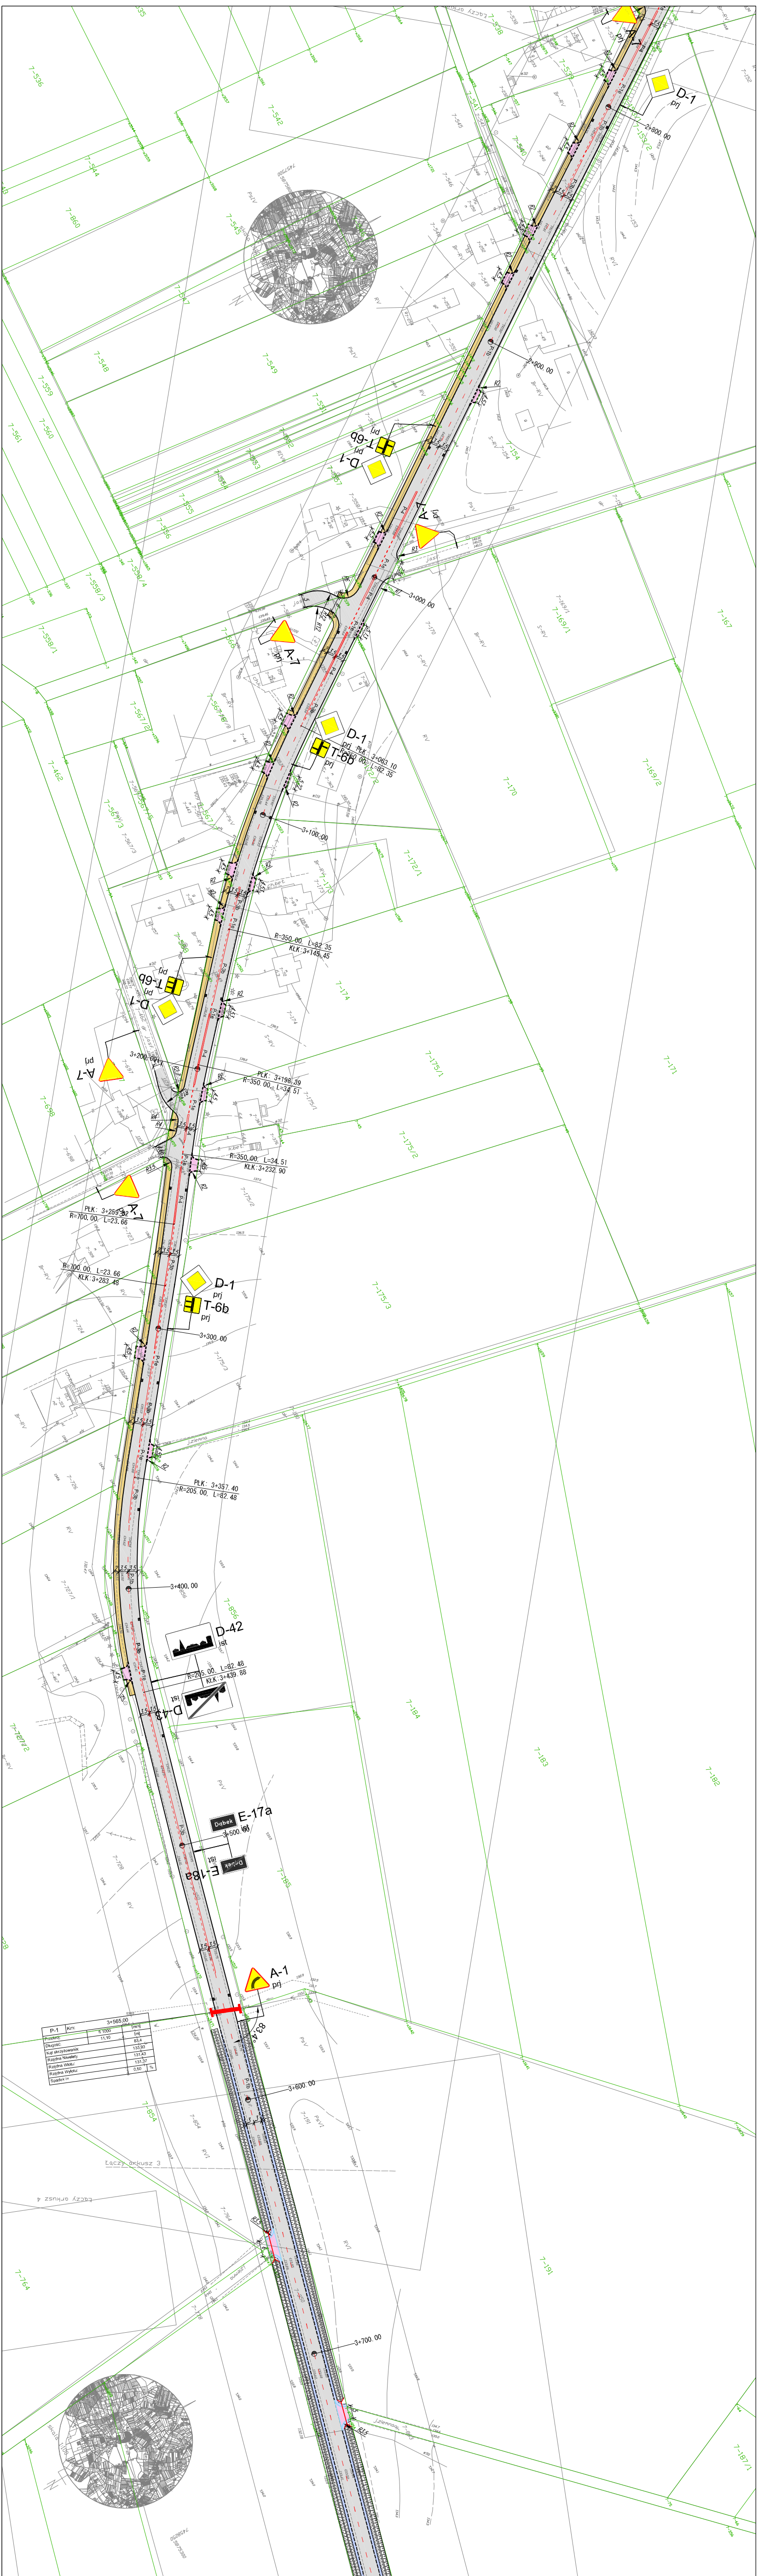
A-7
prj
D-1
prj
2+800.00
2+900.00
D-1
prj
T-6b
prj
A-7
prj
3+000.00
A-7
prj
D-1
prj
T-6b
prj
PŁK: 3+063.10
R=350.00, L=82.35
3+100.00
R=350.00, L=82.35
KŁK: 3+145.45
T-6b
prj
D-1
prj
A-7
prj
3+200.00
PŁK: 3+198.39
R=350.00, L=34.51
R=350.00, L=34.51
KŁK: 3+232.90
A-7
prj
PŁK: 3+259.32
R=700.00, L=23.66
R=700.00, L=23.66
KŁK: 3+283.48
D-1
prj
T-6b
prj
3+300.00
PŁK: 3+357.40
R=205.00, L=82.48
3+400.00
D-42
ist
R=205.00, L=82.48
KŁK: 3+439.88
D-43
ist
E-17a
ist
Dąbek
3+500.00
E-18a
ist
Dąbek
A-1
prj
3+600.00
Łączy arkusz 3
Łączy arkusz 4
3+700.00

P-1	Km:	3+565,00	
Przekrój:	fi 1000	[mm]	
Długość:	11,10	[m]	
Kąt skrzyżowania:		83,4	
Rzędna Niwelety		133,93	
Rzędna Wlotu:		131,43	
Rzędna Wylotu:		131,37	
Spadek i=		0,50	%


3+800.00
3+900.00
4+000.00
4+100.00
4+200.00
PłK: 4+066.63
R=503.00 L=136.29
R=503.00 L=136.29
KŁK:4+202.93
7-777
7-779
7-785
7-307
RVI
RV
N
Br-RV

Legenda:

- Projektowane znaki pionowe
- Istniejace znaki pionowe
- Projektowane znaki poziome
- Istniejace znaki poziome

Projekt chroniony prawem autorskim.

Rozpatrywac łacznie z projektami branzowymi.

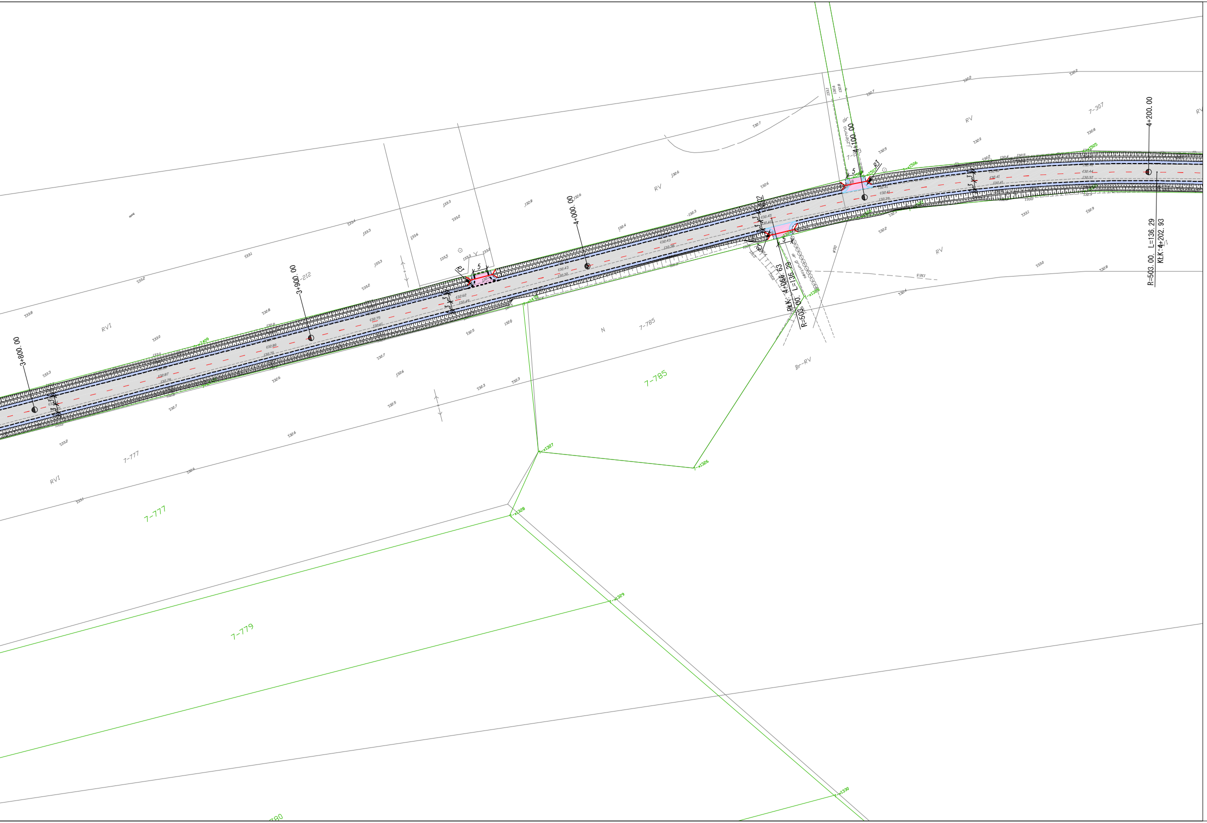Inwestor:

Powiatowy Zarząd Dróg w Mławie
06-500 Mława ul. Stefana Roweckiego "Grota" 10

Obiekt:

Przebudowa drogi powiatowej nr 2347W droga krajowa nr 7 – Dąbek – Konopki na odcinku od km 0+000,00 do km 9+813,00 wraz z remontem mostu na rzece Dunajczyk w m. Konopki

Adres:

woj. mazowieckie, powiat Mławski

Kod CPV:

Projektant:

siblej Mariusz Czyż
ul. Erazma Ciołka 17 lok. 315
01-445 Warszawa
tel: 604-531-748
e-mail: m.czyz@siblej.pl

Projektował:	nr uprawnień:	Podpis:
mgr inż. Marisuz Czyż	MAZ/0023/POOD/14	
Sprawdził:	nr uprawnień:	Podpis:
mgr inż. Jacek Żuraw	PDK/0047/PWOD/04	

Nazwa rysunku:

Projekt stałej organizacji ruchu odcinek km 2+800.00 – 4+200.00

Nr inwestycji:	Data:	Faza:	Branża:	Nr rys:	Skala:
13/15	09-05-2016	PBW	OR	01-03	1:1000