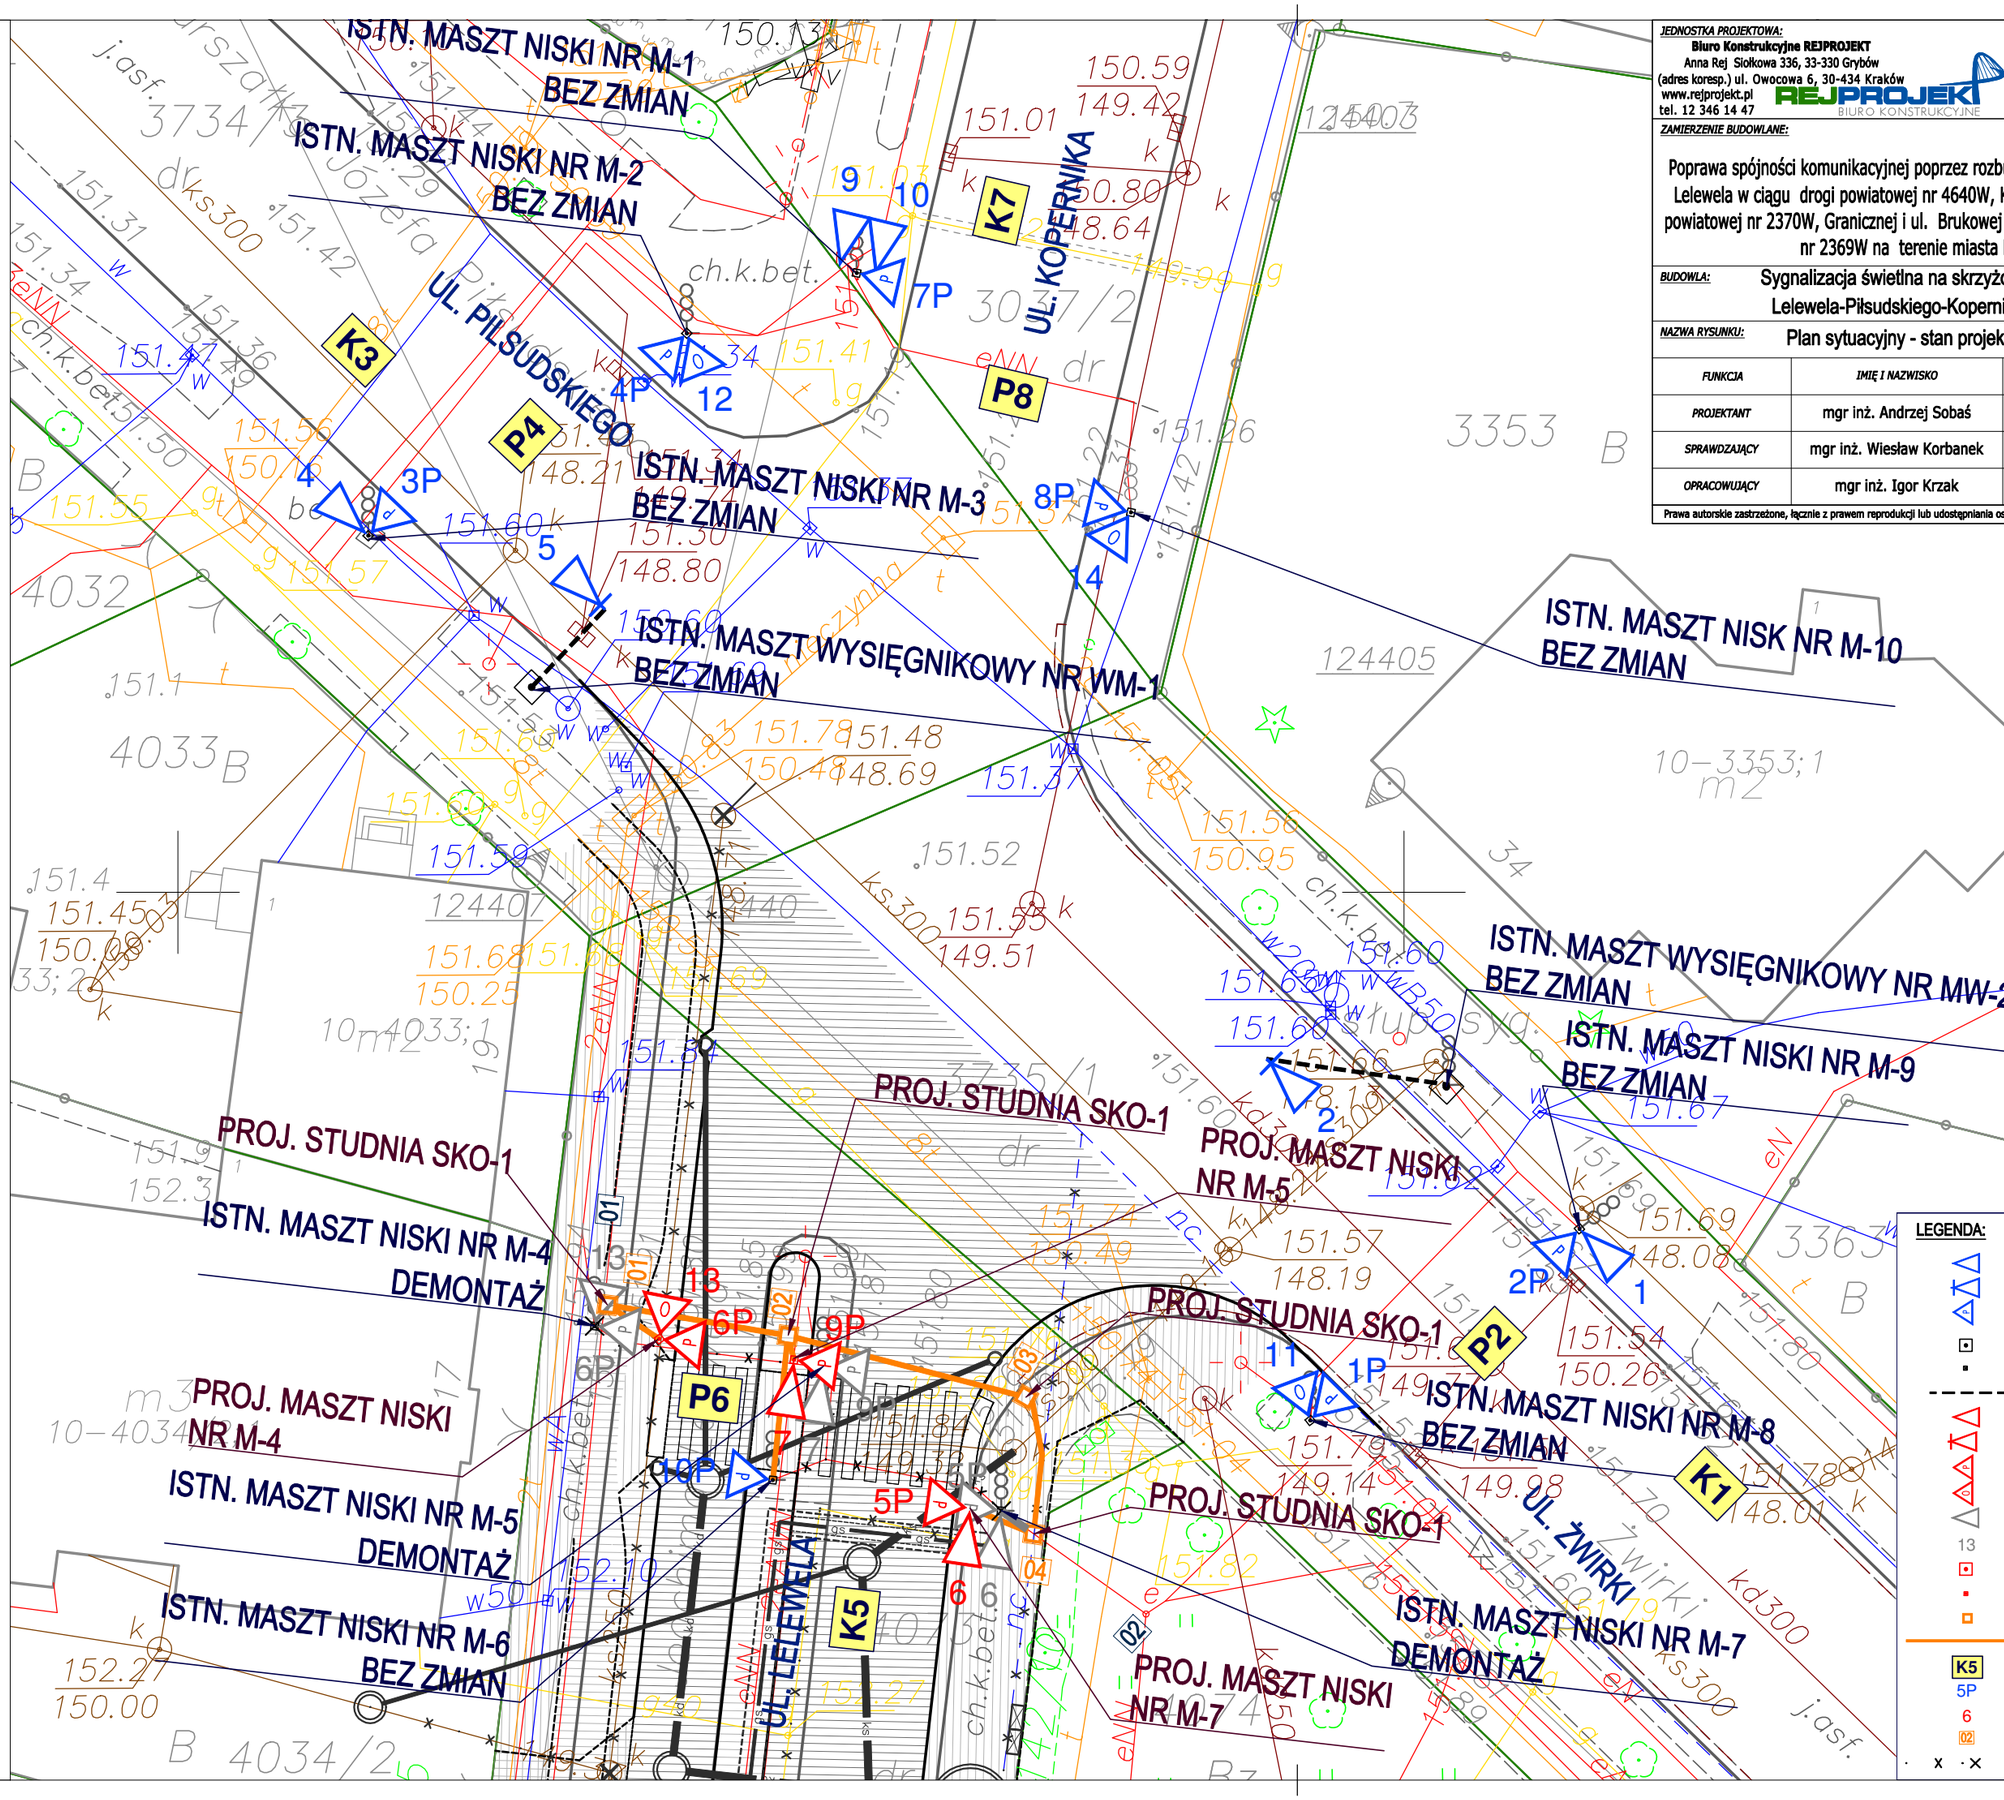

JEDNOSTKA PROJEKTOWA: **Biuro Konstrukcyjne REJPROJEKT** Anna Rej Siołkowa 336, 33-330 Grybów (adres koresp.) ul. Owocowa 6, 30-434 Kraków www.rejprojekt.pl tel. 12 346 14 47	**INWESTOR:** **Powiatowy Zarząd Dróg w Mławie** ul.Stefana Roweckiego "Grota" 10 06-500 Mława

ZAMIERZENIE BUDOWLANE:

Poprawa spójności komunikacyjnej poprzez rozbudowę skrzyżowania ulic: Lelewela w ciągu drogi powiatowej nr 4640W, Kościuszki w ciągu drogi powiatowej nr 2370W, Granicznej i ul. Brukowej w ciągu drogi powiatowej nr 2369W na terenie miasta Mława

BRANŻA: ELEKTRYCZNA

STADIUM: PROJEKT WYKONAWCZY

BUDOWLA: Sygnalizacja świetlna na skrzyżowaniu ulic Lelewela-Piłsudskiego-Kopernika-Żwirki

DATA: 12.2016

SKALA: 1:250

NAZWA RYSUNKU: Plan sytuacyjny - stan projektowany

NR RYS.: E-2.0

FUNKCJA	IMIĘ I NAZWISKO	NR UPRAWNIEŃ I SPECJALNOŚĆ	PODPIS
PROJEKTANT	mgr inż. Andrzej Sobaś	MAP/0336/POOE/13 ELEKTRYCZNA	
SPRAWDZAJĄCY	mgr inż. Wiesław Korbanek	RP-Upr. 59/93 ELEKTR. I TELEKOM.	
OPRACOWUJĄCY	mgr inż. Igor Krzak	--- ELEKTRYCZNA	

Prawa autorskie zastrzeżone, łącznie z prawem reprodukcji lub udostępniania osobom trzecim niniejszego opracowania lub jego części bez upoważnienia Inwestora

Grupa sygnalizacyjna	Oznaczenie sygnalizatora
K1	1,2
P2	1p, 2p
K3	4, 5
P4	3p, 4p
K5	6,7
P6	5p, 6p, 9p, 10p
K7	9, 10
P8	7p, 8p
M9	11
M10	12
M11	13
M12	14

Demontowany element sygnalizacji	jm	ilość
Istn. maszt niski M-4 wraz z sygnalizatorem nr 13 i nr 6P	kpl.	1
Istn. maszt niski M-5 wraz z sygnalizatorem nr 7 i nr 9P	kpl.	1
Istn. maszt niski M-7 wraz z sygnalizatorem nr 6 i nr 5P	kpl.	1

LEGENDA:

- istn. latarnia kołowa ogólna
- istn. latarnia kołowa ogólna z ekranem kontrastowym
- istn. latarnia piesza
- istn. słup sygnalizacyjny wysoki
- istn. słup sygnalizacyjny niski
- istn. wysięgnik słupowy / brama
- proj. latarnia kołowa ogólna
- proj. latarnia kołowa ogólna z ekranem kontrastowym
- proj. latarnia piesza
- proj. latarnia ostrzegawcza
- demontowana latarnia
- 13 — oznaczenie sygnalizatorów demontowanych
- proj. słup sygnalizacyjny wysoki
- proj. słup sygnalizacyjny niski
- proj. studnia kablowa
- proj. kanalizacja kablowa
- K5 — oznaczenie grupy sygnalizatorów
- 5P — oznaczenie sygnalizatorów istniejących bez zmian
- 6 — oznaczenie sygnalizatorów istniejących
- 02 — nr proj. studni kablowej
- demontaże