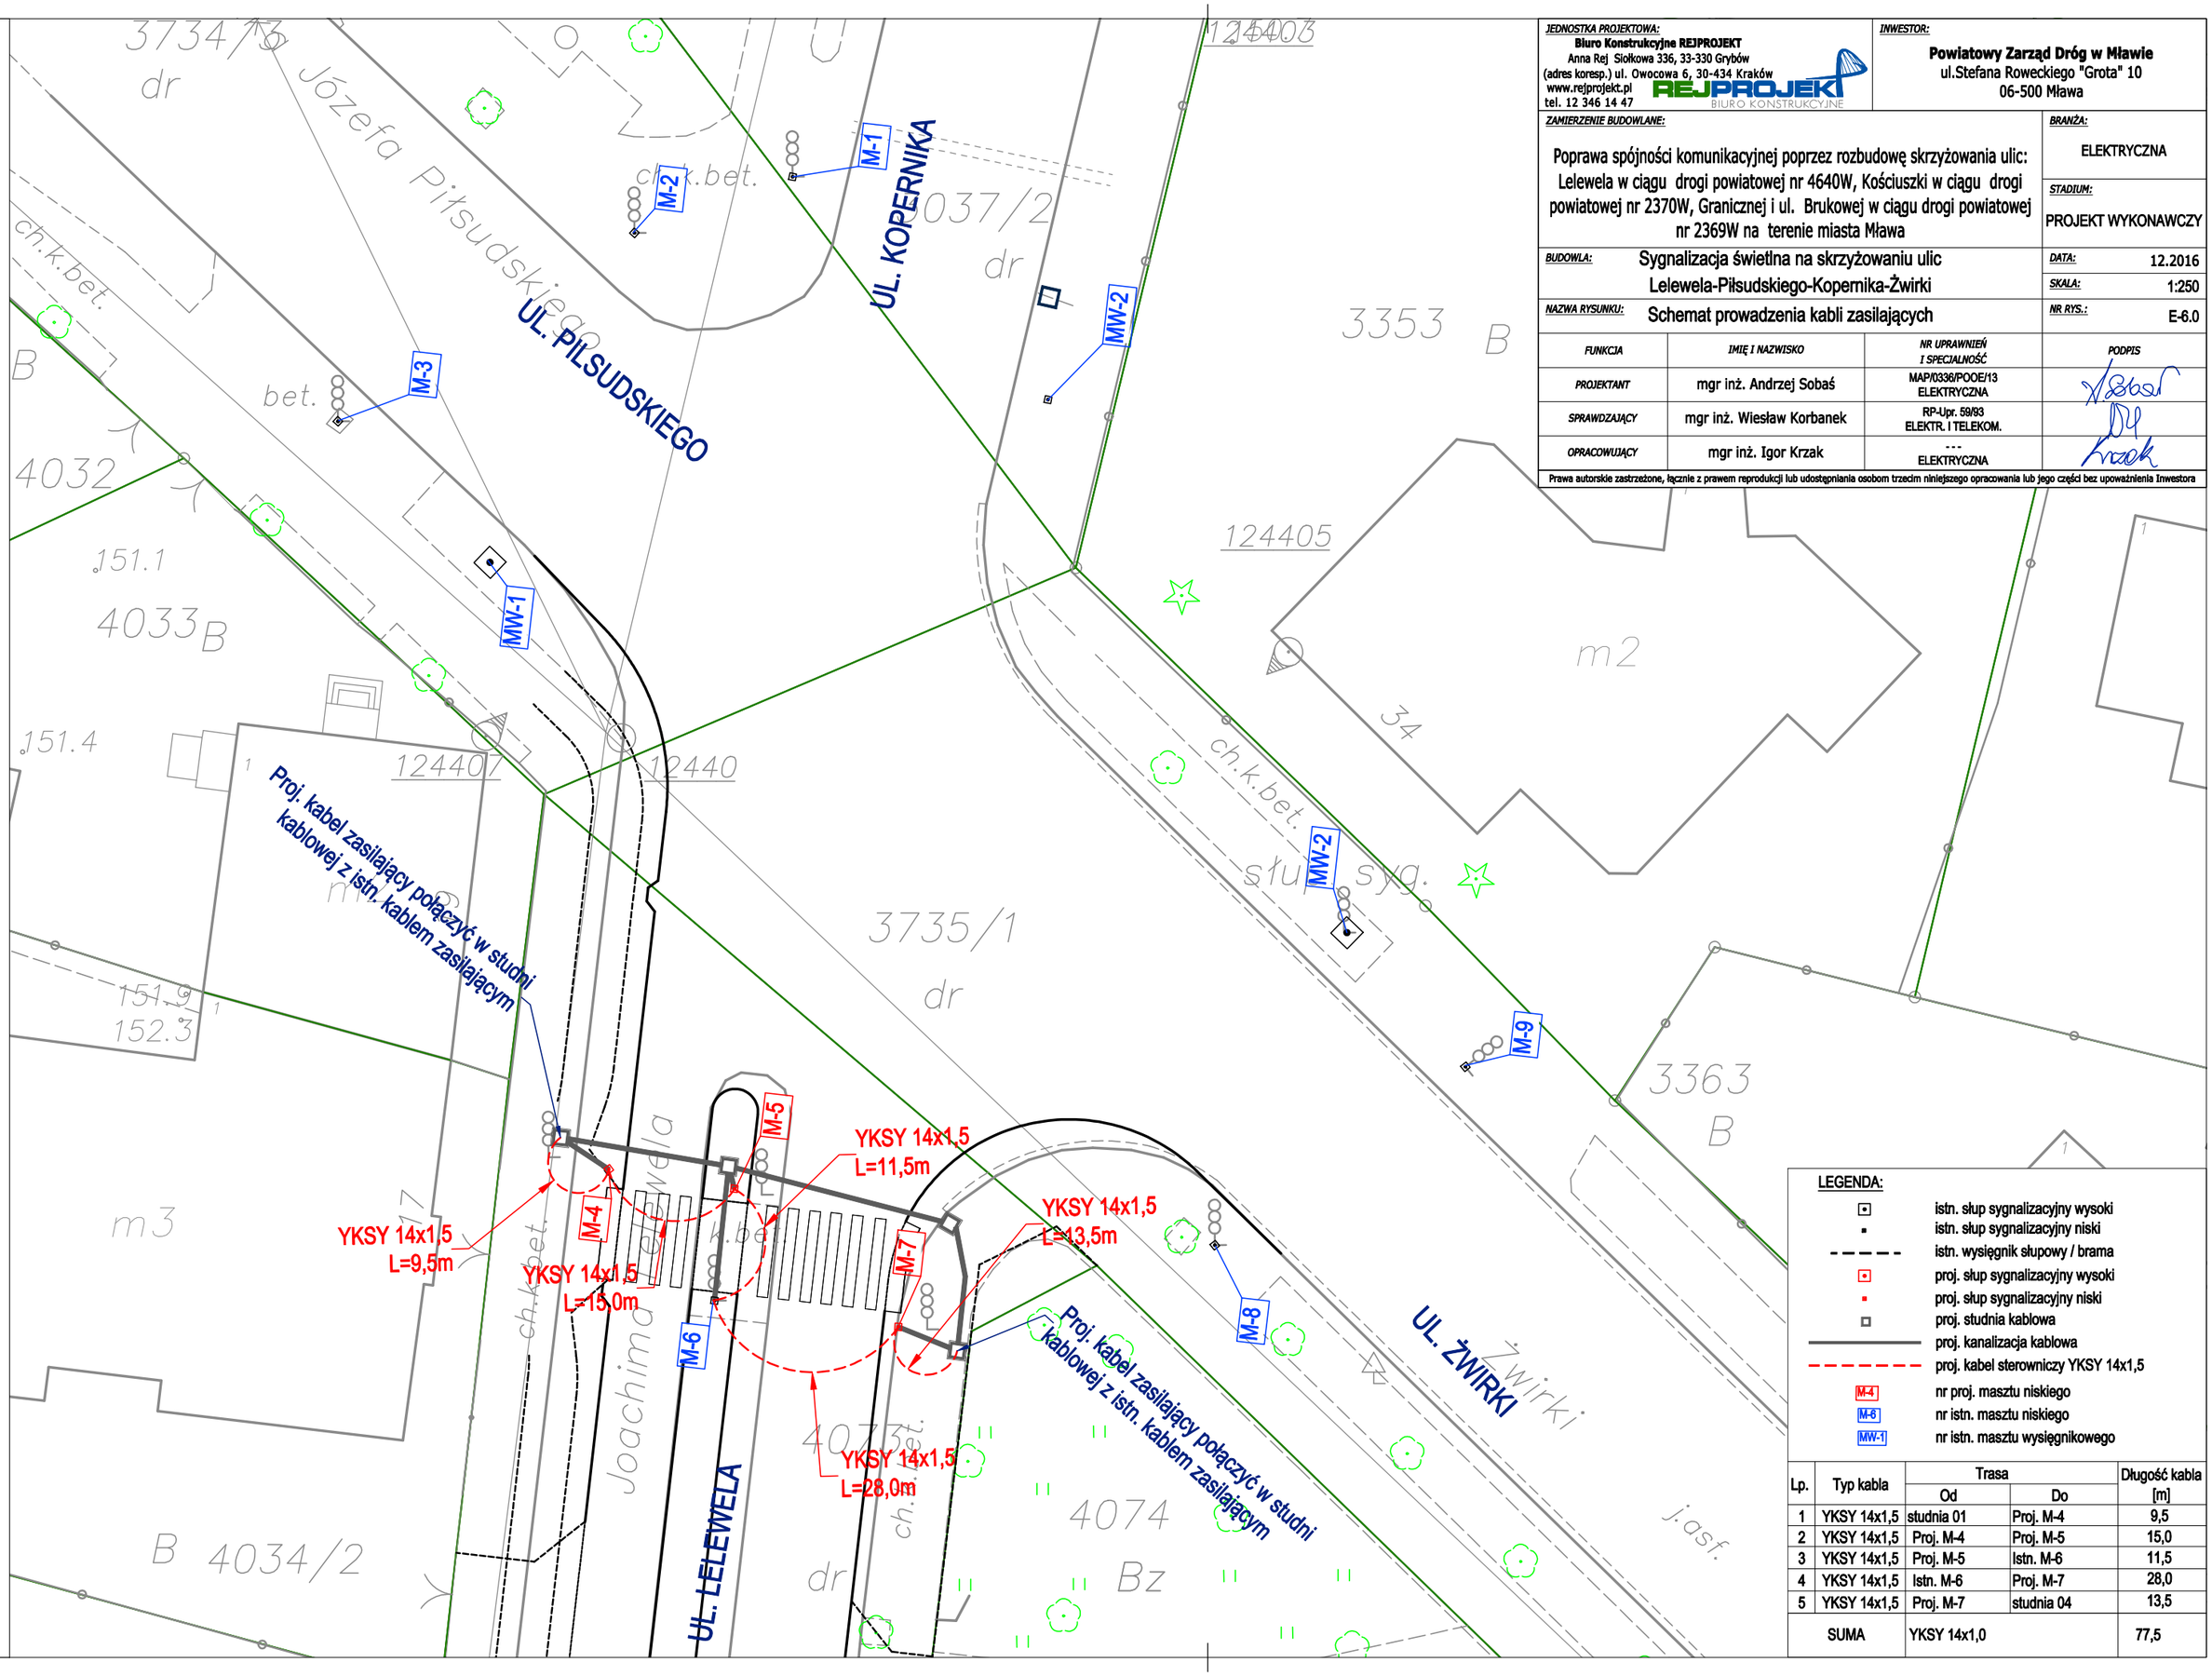

JEDNOSTKA PROJEKTOWA:	**INWESTOR:**
Biuro Konstrukcyjne REJPROJEKT Anna Rej Siołkowa 336, 33-330 Grybów (adres koresp.) ul. Owocowa 6, 30-434 Kraków www.rejprojekt.pl tel. 12 346 14 47	**Powiatowy Zarząd Dróg w Mławie** ul.Stefana Roweckiego "Grota" 10 06-500 Mława

ZAMIERZENIE BUDOWLANE:

Poprawa spójności komunikacyjnej poprzez rozbudowę skrzyżowania ulic: Lelewela w ciągu drogi powiatowej nr 4640W, Kościuszki w ciągu drogi powiatowej nr 2370W, Granicznej i ul. Brukowej w ciągu drogi powiatowej nr 2369W na terenie miasta Mława

BRANŻA: ELEKTRYCZNA

STADIUM: PROJEKT WYKONAWCZY

BUDOWLA:	Sygnalizacja świetlna na skrzyżowaniu ulic Lelewela-Piłsudskiego-Kopernika-Żwirki	**DATA:**	12.2016
		SKALA:	1:250
NAZWA RYSUNKU:	Schemat prowadzenia kabli zasilających	**NR RYS.:**	E-6.0

FUNKCJA	IMIĘ I NAZWISKO	NR UPRAWNIEŃ I SPECJALNOŚĆ	PODPIS
PROJEKTANT	mgr inż. Andrzej Sobaś	MAP/0336/POOE/13 ELEKTRYCZNA	
SPRAWDZAJĄCY	mgr inż. Wiesław Korbanek	RP-Upr. 59/93 ELEKTR. I TELEKOM.	
OPRACOWUJĄCY	mgr inż. Igor Krzak	--- ELEKTRYCZNA	

Prawa autorskie zastrzeżone, łącznie z prawem reprodukcji lub udostępniania osobom trzecim niniejszego opracowania lub jego części bez upoważnienia Inwestora

LEGENDA:

- istn. słup sygnalizacyjny wysoki
- istn. słup sygnalizacyjny niski
- istn. wysięgnik słupowy / brama
- proj. słup sygnalizacyjny wysoki
- proj. słup sygnalizacyjny niski
- proj. studnia kablowa
- proj. kanalizacja kablowa
- proj. kabel sterowniczy YKSY 14x1,5
- M-4 nr proj. masztu niskiego
- M-8 nr istn. masztu niskiego
- MW-1 nr istn. masztu wysięgnikowego

Lp.	Typ kabla	Trasa		Długość kabla [m]
		Od	Do	
1	YKSY 14x1,5	studnia 01	Proj. M-4	9,5
2	YKSY 14x1,5	Proj. M-4	Proj. M-5	15,0
3	YKSY 14x1,5	Proj. M-5	Istn. M-6	11,5
4	YKSY 14x1,5	Istn. M-6	Proj. M-7	28,0
5	YKSY 14x1,5	Proj. M-7	studnia 04	13,5
SUMA		YKSY 14x1,0		77,5