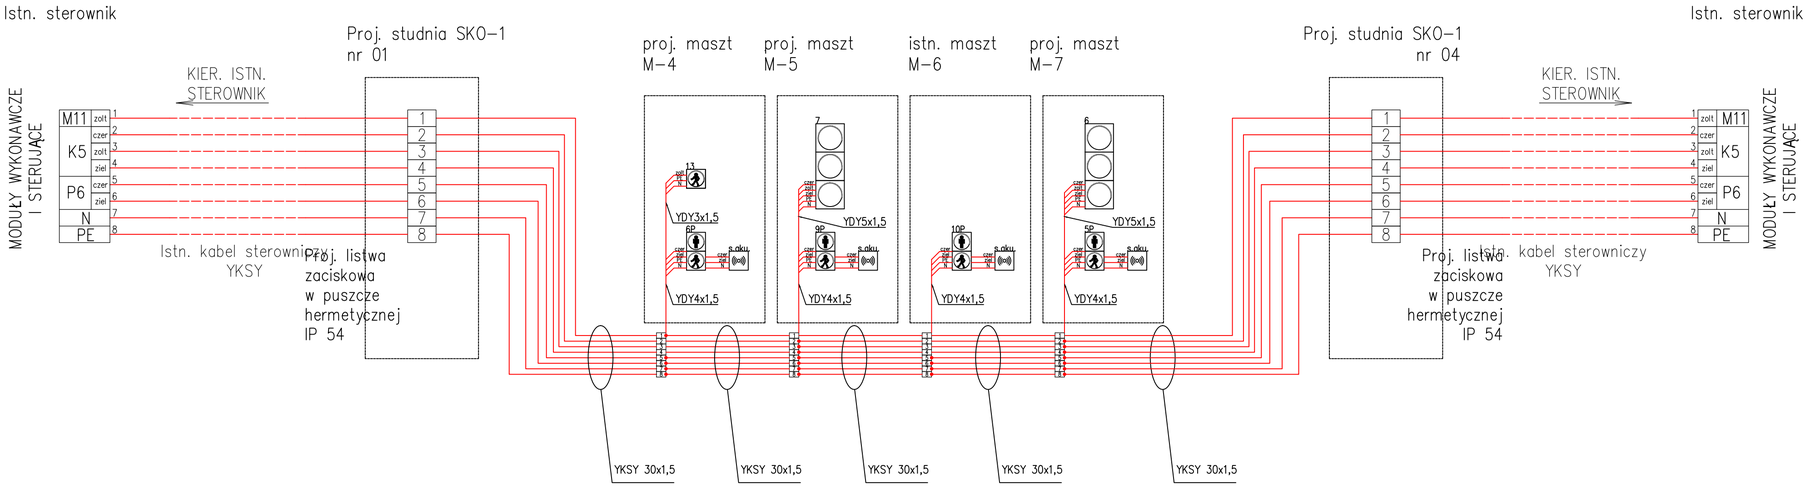

Grupa sygnalizacyjna	Oznaczenie sygnalizatora
K5	6,7
P6	5p, 6p, 9p, 10p

Lp.	Typ kabla	Trasa		Długość kabla
		Od	Do	[m]
1	YKSY 30x1,5	Proj. studnia 01	M-4	6,0
2	YDY 4x1,5	M-4	6P	4,0
3	YDY 3x1,5	M-4	13	4,0
4	YKSY 30x1,5	M-4	M-5	13,5
5	YDY 5x1,5	M-5	7	4,0
6	YDY 4x1,5	M-5	9P	4,0
7	YKSY 30x1,5	M-5	M-6	10,5
8	YDY 4x1,5	M-6	10P	4,0
9	YKSY 30x1,5	M-6	M-7	28,5
10	YDY 5x1,5	M-7	6	4
11	YDY 4x1,5	M-7	5P	4,0
12	YKSY 30x1,5	M-7	Proj. studnia 04	6,0

Suma		
	YDY 5x1,5	8,0
	YDY 4x1,5	16,0
	YDY 3x1,5	4,0
	YKSY 30x1,5	64,5

UWAGA:

1)Ilość żył kabla sterowniczego YKSY Wykonawca winien dobrać na podstawie weryfikacji stanu istniejącego

2) Proj. kabel zasilający połączyć w studniach kablowych z istn. kablem zasilającym

JEDNOSTKA PROJEKTOWA:
Biuro Konstrukcyjne REJPROJEKT
Anna Rej Siołkowa 336, 33-330 Grybów
(adres korespondencyjny) ul. Owocowa 6, 30-434 Kraków
www.rejprojekt.pl
tel. 12 346 14 47

INWESTOR:
Powiatowy Zarząd Dróg w Mławie
ul.Stefana Roweckiego "Grota" 10
06-500 Mława

ZAMIERZENIE BUDOWLANE:
Poprawa spójności komunikacyjnej poprzez rozbudowę skrzyżowania ulic: Lelewela w ciągu drogi powiatowej nr 4640W, Kościuszki w ciągu drogi powiatowej nr 2370W, Granicznej i ul. Brukowej w ciągu drogi powiatowej nr 2369W na terenie miasta Mława

BRANŻA: ELEKTRYCZNA

STADIUM: PROJEKT WYKONAWCZY

BUDOWLA: Sygnalizacja świetlna na skrzyżowaniu ulic Lelewela-Piłsudskiego-Kopernika-Żwirki

DATA: 12.2016

SKALA: -

NAZWA RYSUNKU: Schemat strukturalny połączeń sygnalizatorów

NR RYS.: E-7.0

FUNKCJA	IMIĘ I NAZWISKO	NR UPRAWNIEŃ I SPECJALNOŚĆ	PODPIS
PROJEKTANT	mgr inż. Andrzej Sobaś	MAP/0336/POOE/13 ELEKTRYCZNA	
SPRAWDZAJĄCY	mgr inż. Wiesław Korbanek	RP-Upr. 59/93 ELEKTR. I TELEKOM.	
OPRACOWUJĄCY	mgr inż. Igor Krzak	... ELEKTRYCZNA	

Prawa autorskie zastrzeżone, łącznie z prawem reprodukcji lub udostępniania osobom trzecim niniejszego opracowania lub jego części bez upoważnienia Inwestora