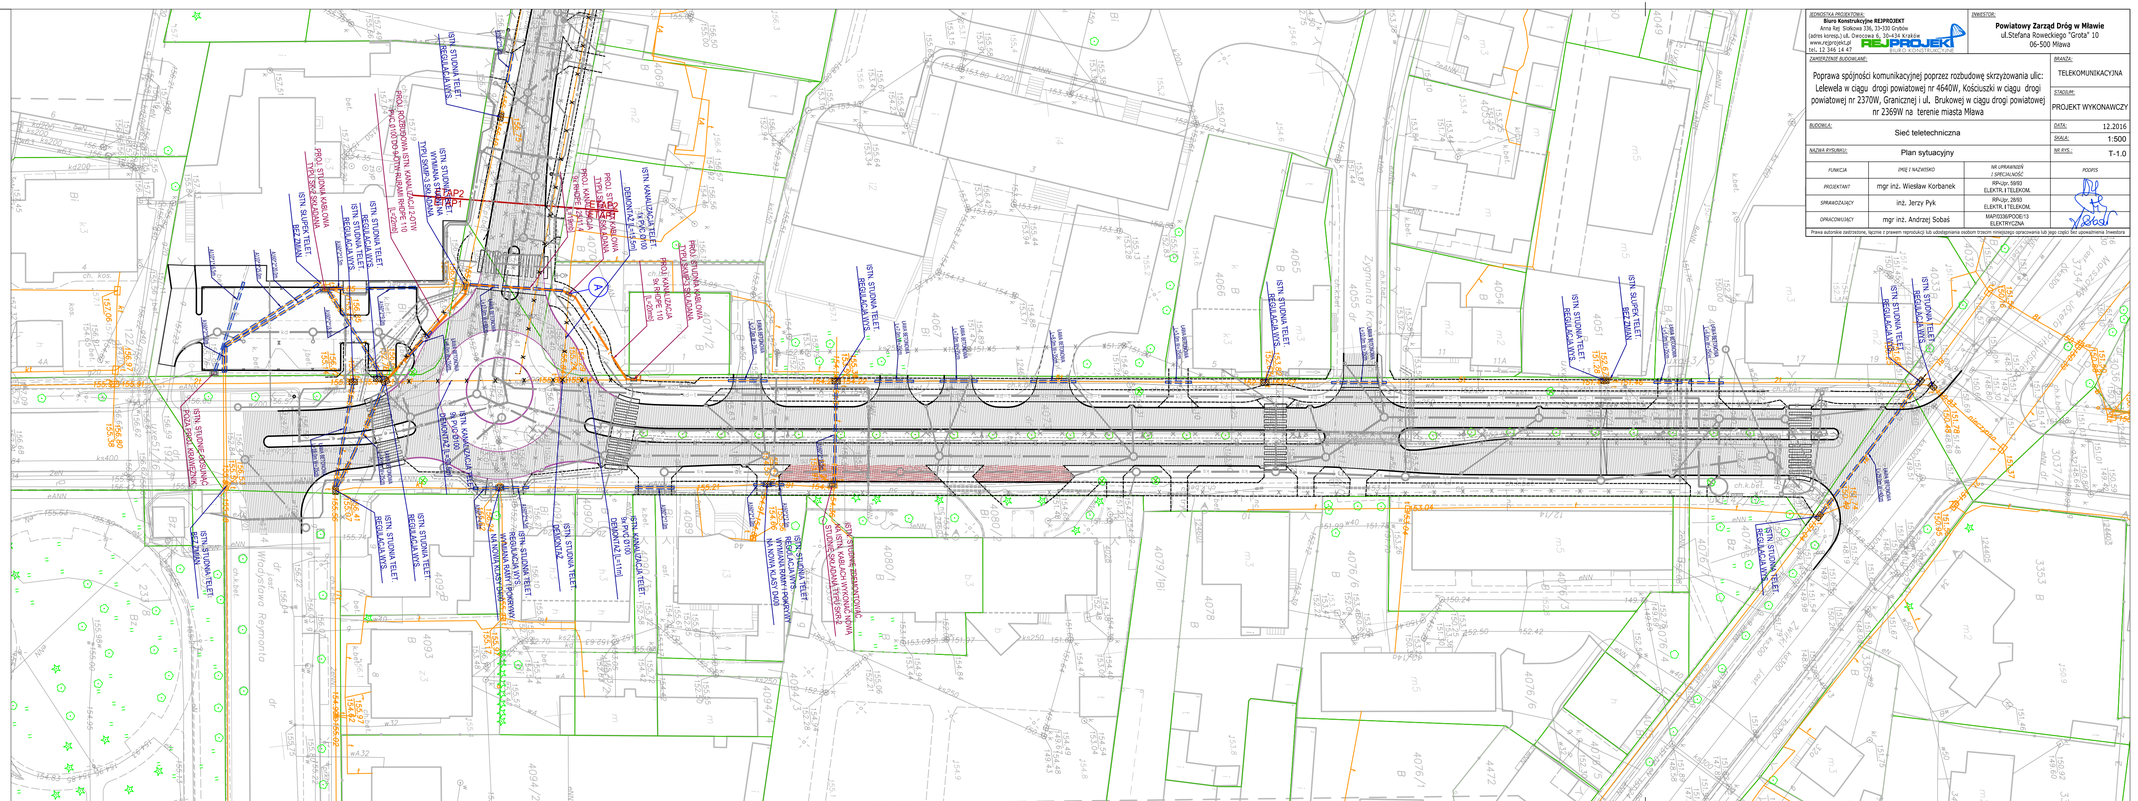
ISTN. STUDNIA TELET. REGULACYJNA
PROJ. STUDNIA TELET. REGULACYJNA
ISTN. SŁUPEK TELET. PRZEJŚCIOWY
PROJ. SŁUPEK TELET. PRZEJŚCIOWY
ISTN. SŁUPEK TELET. PRZEJŚCIOWY NA NOWY KABEL
ISTN. SŁUPEK TELET. PRZEJŚCIOWY NA NOWY KABEL DO ZDEMONTAŻU
ISTN. SŁUPEK TELET. PRZEJŚCIOWY