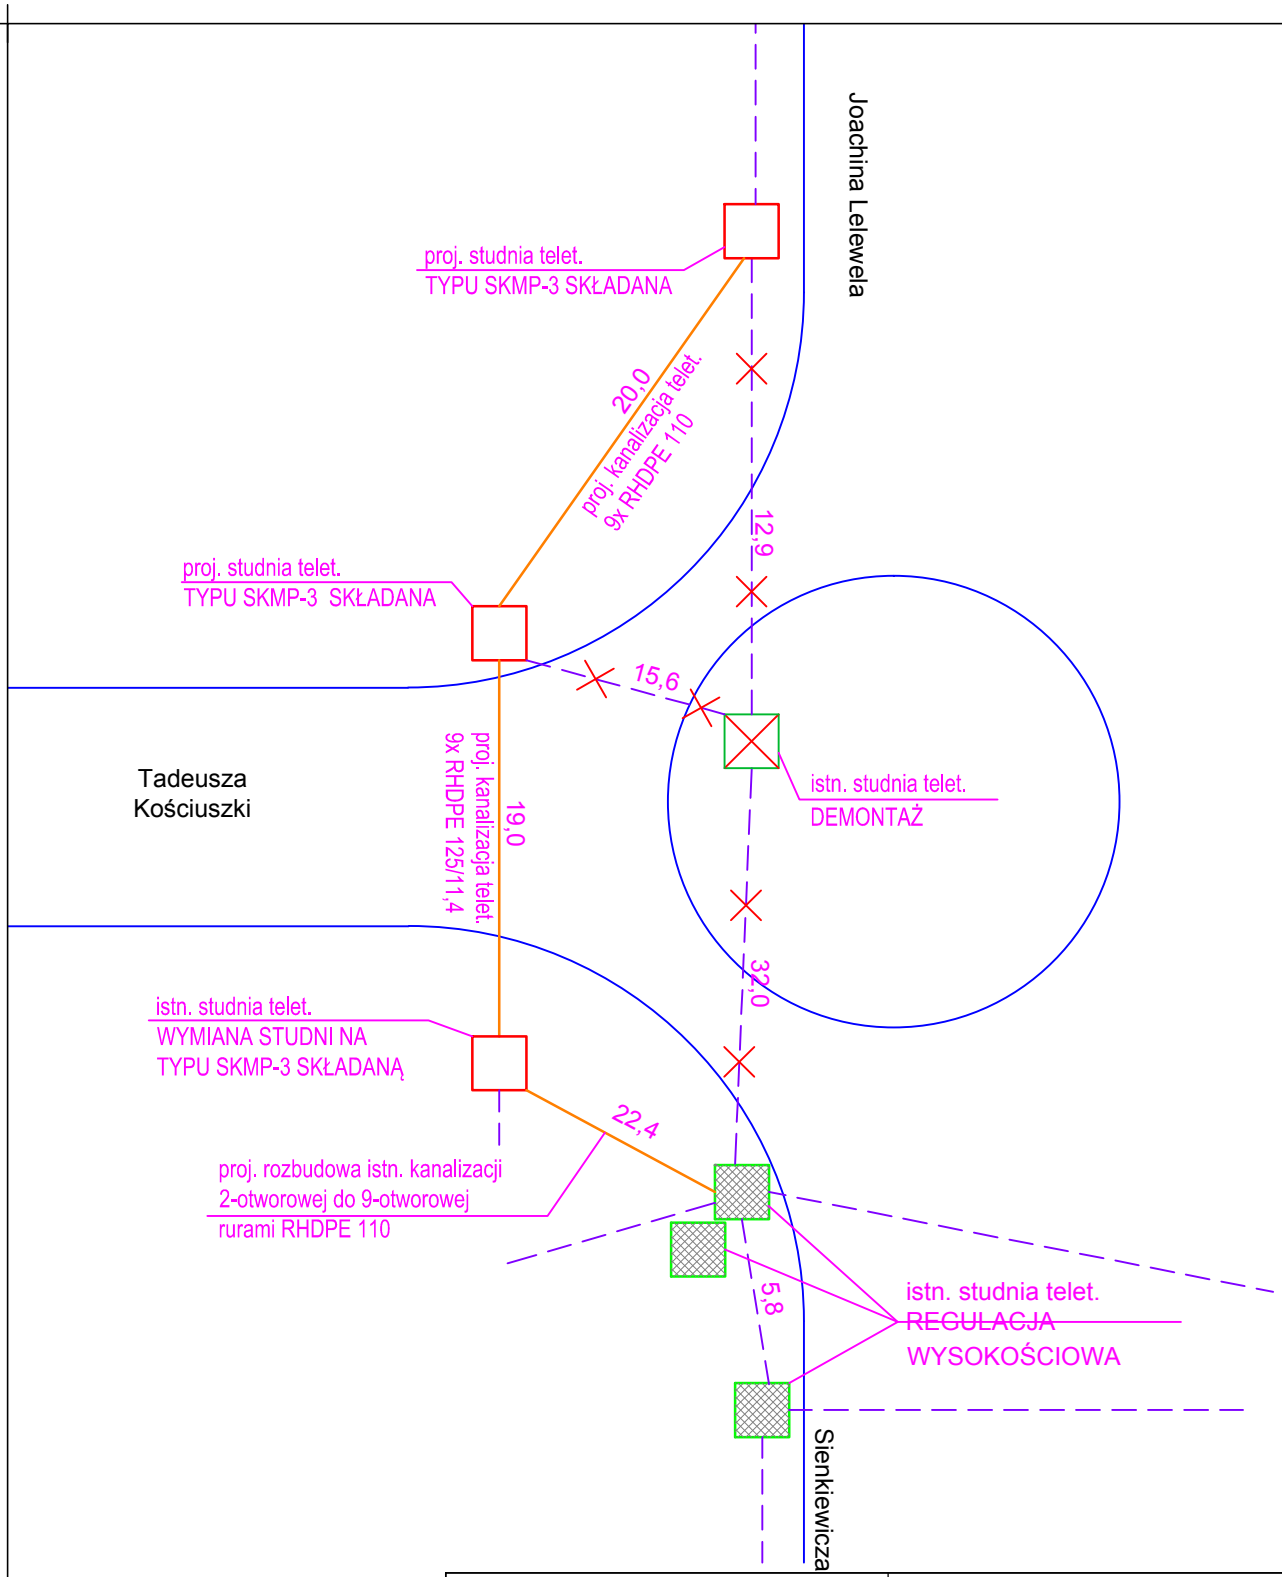

JEDNOSTKA PROJEKTOWA: **Biuro Konstrukcyjne REJPROJEKT** Anna Rej Siołkowa 336, 33-330 Grybów (adres koresp.) ul. Owocowa 6, 30-434 Kraków www.rejprojekt.pl tel. 12 346 14 47 REJPROJEKT BIURO KONSTRUKCYJNE	*INWESTOR:* **Powiatowy Zarząd Dróg w Mławie** ul.Stefana Roweckiego "Grota" 10 06-500 Mława
ZAMIERZENIE BUDOWLANE: Poprawa spójności komunikacyjnej poprzez rozbudowę skrzyżowania ulic: Lelewela w ciągu drogi powiatowej nr 4640W, Kościuszki w ciągu drogi powiatowej nr 2370W, Granicznej i ul. Brukowej w ciągu drogi powiatowej nr 2369W na terenie miasta Mława	*BRANŻA:* TELEKOMUNIKACYJNA *STADIUM:* PROJEKT WYKONAWCZY
BUDOWLA: Sieć teletechniczna	*DATA:* 12.2016 *SKALA:* - - -
NAZWA RYSUNKU: Schemat przebudowy kolizji	*NR RYS.:* T-2.0

FUNKCJA	IMIĘ I NAZWISKO	NR UPRAWNIEŃ I SPECJALNOŚĆ	PODPIS
PROJEKTANT	mgr inż. Wiesław Korbanek	RP-Upr. 59/93 ELEKTR. I TELEKOM.	
SPRAWDZAJĄCY	inż. Jerzy Pyk	RP-Upr. 28/93 ELEKTR. I TELEKOM.	
OPRACOWUJĄCY	mgr inż. Andrzej Sobaś	MAP/0336/POOE/13 ELEKTRYCZNA	

Prawa autorskie zastrzeżone, łącznie z prawem reprodukcji lub udostępniania osobom trzecim niniejszego opracowania lub jego części bez upoważnienia Inwestora