



RYS. 1

KOŁY PŁYTY PRZEJŚCIOWE 1:20

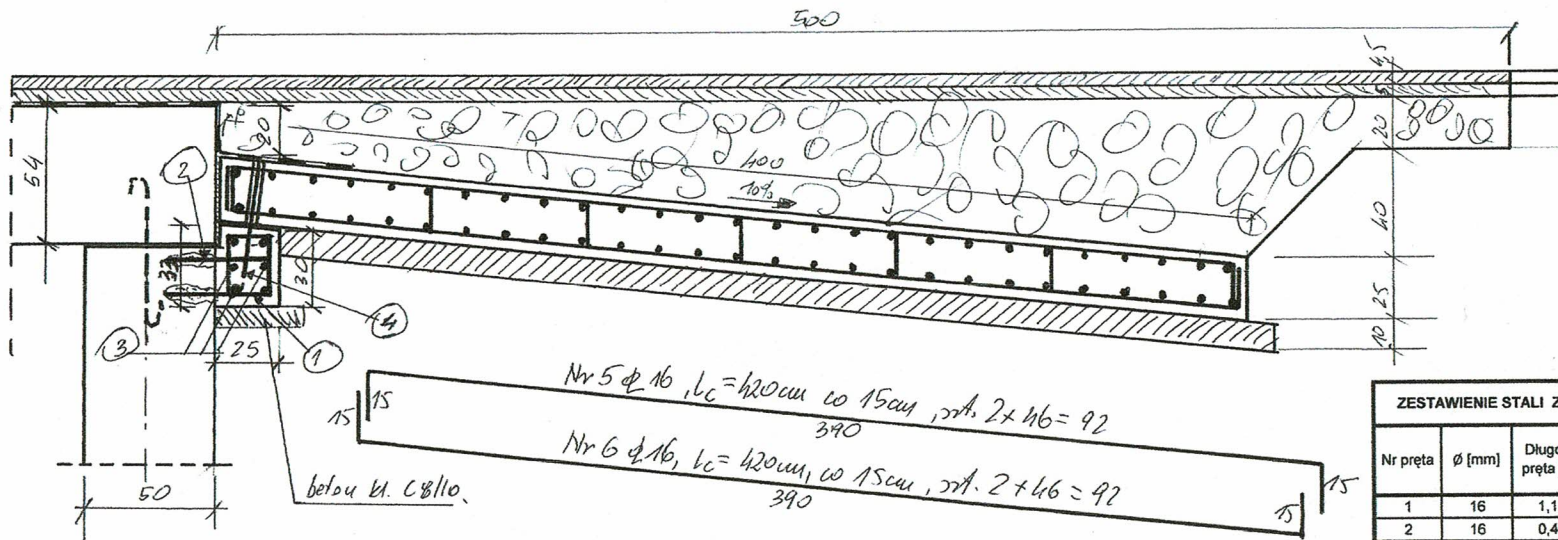

Nr 1 $\phi 16$ mm, $L_c = 112$ cm $\omega 15$ cm
sta. $2 \times 46 = 92$

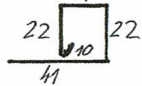

Nr 2 $\phi 16$ mm, $L = 41$ cm $\omega 15$ cm
sta. $2 \times 46 = 92$

Nr 3 $\phi 10$, $L = 650$ cm, sta. $2 \times 6 = 12$
670

Nr 4 $\phi 25$ mm $\omega 50$ cm
 $L = 40$ cm
sta. $2 \times 14 = 28$

Nr 5 $\phi 16$, $L_c = 420$ cm $\omega 15$ cm, sta. $2 \times 46 = 92$
390
Nr 6 $\phi 16$, $L_c = 420$ cm $\omega 15$ cm, sta. $2 \times 46 = 92$
390

Nr 7 $\phi 12$, $L = 650$ cm $\omega 15$ cm, sta. $2 \times 2 + 27 = 108$
670

Nr 8 $\phi 10$, $L_c = 35$ cm $\omega 60 \times 60$ cm
15
sta. $2 \times 55 = 110$

ZESTAWIENIE STALI ZBROJENIOWEJ DLA WSPORNIKA I DLA PŁYTY PRZEJŚCIOWEJ							
Nr pręta	ϕ [mm]	Długość pręta [m]	Ilość prętów [szt]	Długość całkowita [m]			
				A-IIIIN			
				$\phi 10$ mm	$\phi 12$ mm	$\phi 16$ mm	$\phi 25$ mm
1	16	1,12	92	x	x	103,04	x
2	16	0,41	92	x	x	37,72	x
3	10	6,50	12	78,00	x	x	x
4	25	0,40	28	x	x	x	11,20
5	16	4,20	92	x	x	386,40	x
6	16	4,20	92	x	x	386,40	x
7	12	6,50	108	x	702,00	x	x
8	10	0,35	110	38,50	x	x	x
Długość prętów [m]				116,50	702,00	913,56	11,20
Ciężar jedn. [kg/m]				0,617	0,888	1,580	3,850
Ciężar prętów [kg]				71,88	623,38	1 443,42	43,12
Łączny ciężar dla 2 płyt [kg]				2 182			

LEGENDA

1. Beton konstrukcyjny kl. C25/20 we wspornikach - $V = 2 \times 0,52 = 1,04$ m³
2. Beton konstrukcyjny kl. C25/30 w płytach przejściowych - $V = 2 \times 6,60 = 13,20$ m³
3. Beton podkładowy kl. C8/10 pod wsporniki - $V = 2 \times 0,25 = 0,50$ m³
4. Beton podkładowy kl. C8/10 pod płyty przejściowe - $V = 2 \times 2,55 = 5,10$ m³
5. Na pręty nr 4 na grubości płyty przejściowej nałożone będą tulejki z rury PCW lub innej o minimalnej średnicy 30 mm.

1:100




STAN ISTNIEJĄCY - WIDOK Z GÓRY




R45. 4.

STAN ISTNIEJĄCY
WIDOK Z BOKU 1:50 RZEKRÓJ PODŁUŻNY

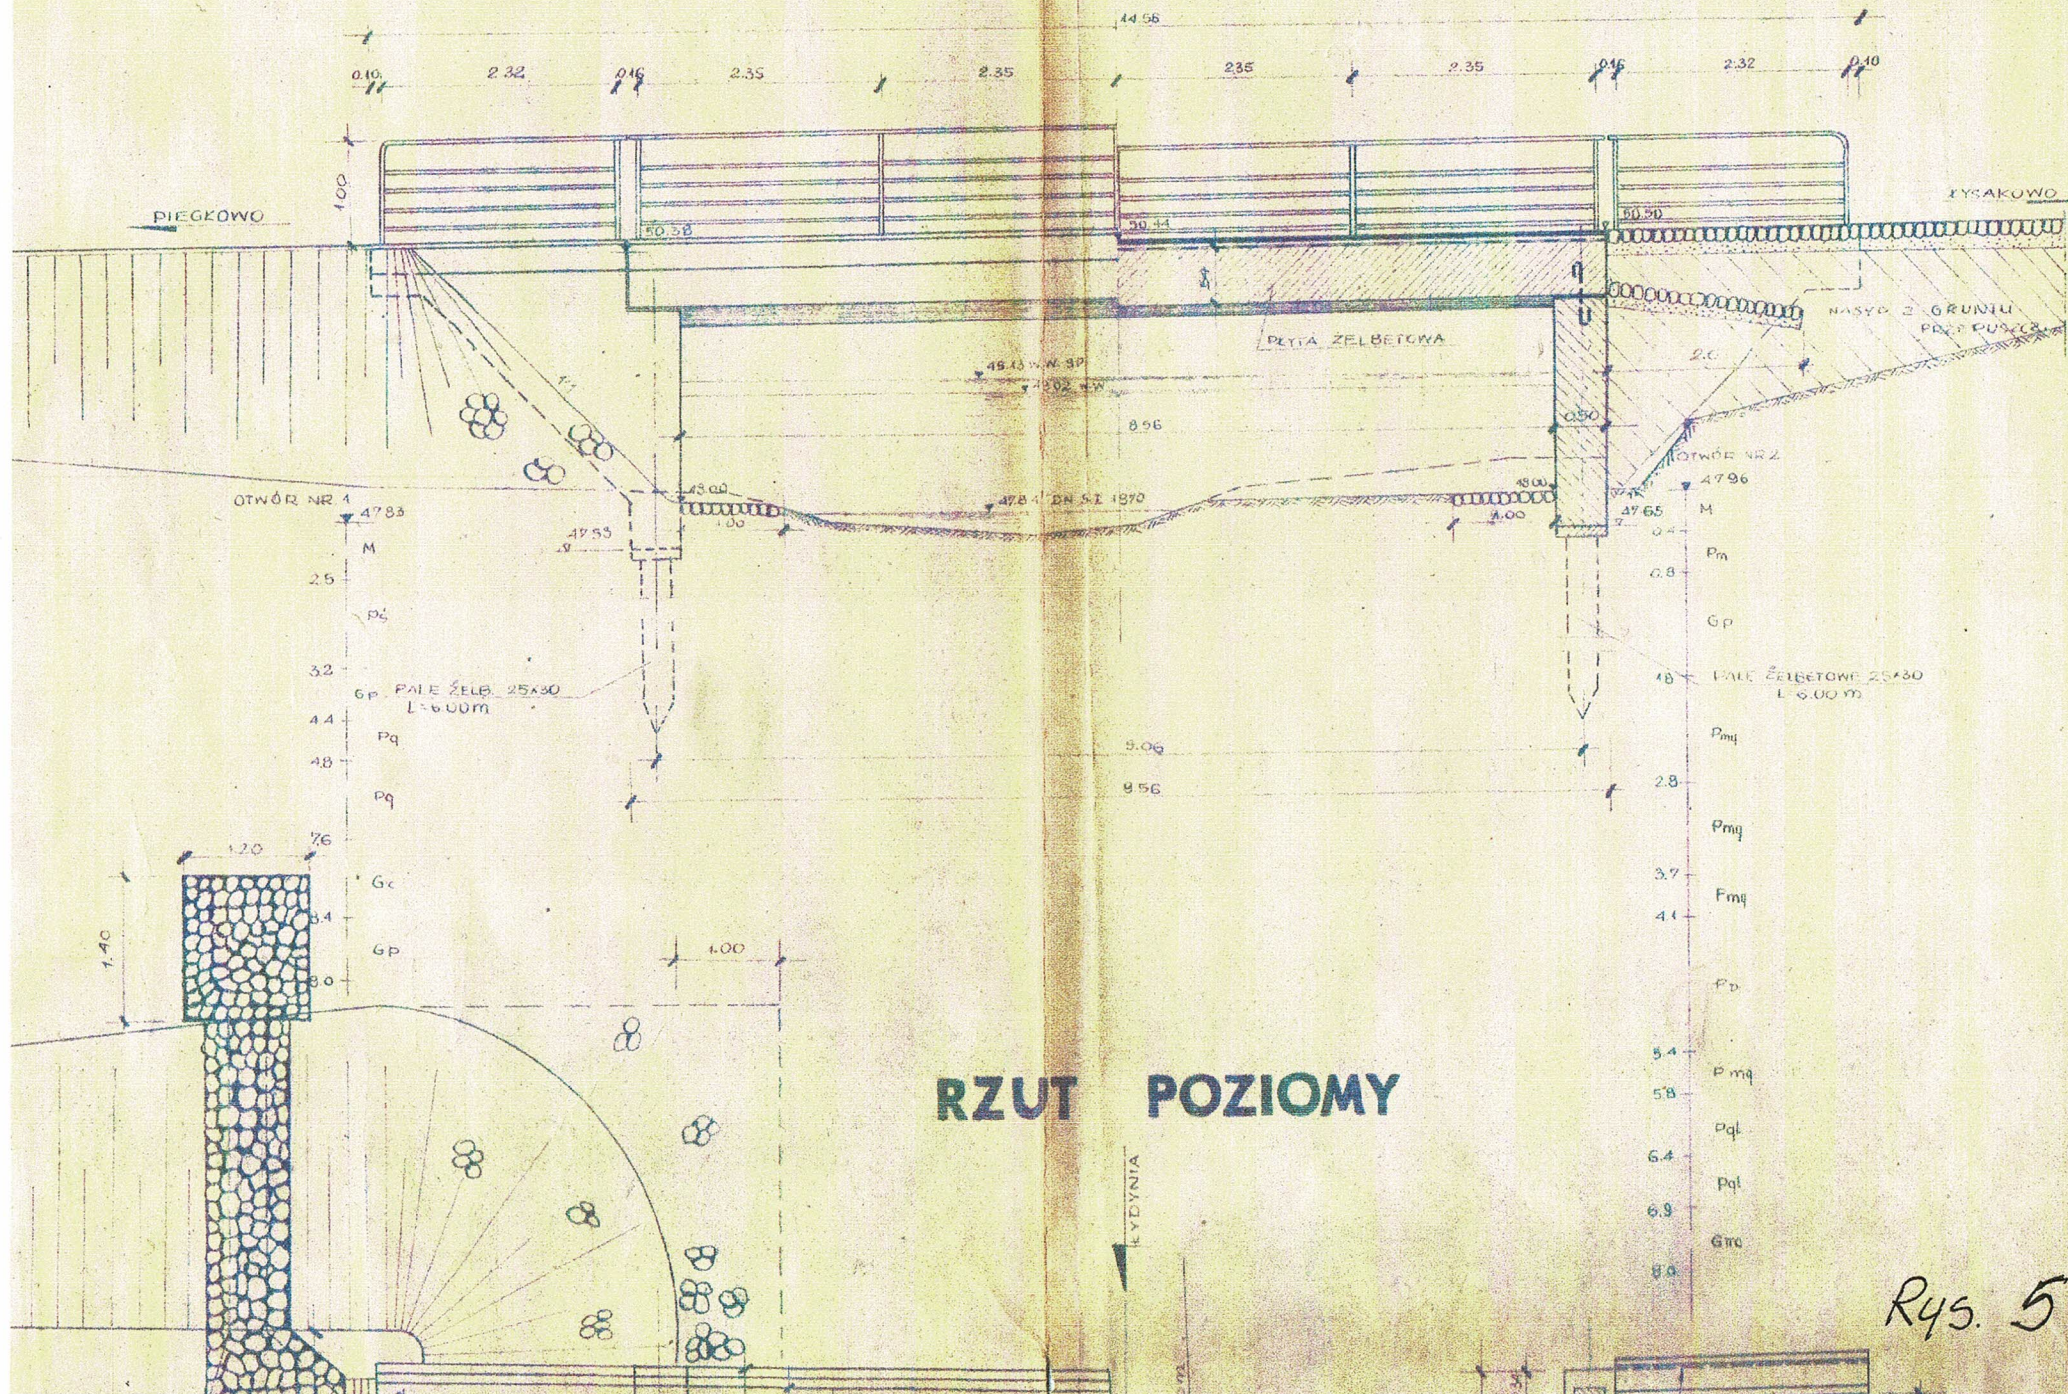

Rys. 5

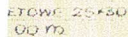

Rys. 6.

L.P.	ELEMENT	BETON (m ³)			
		R _w 10	R _n 140	R _w 200	R _w 300
1	PAŁE	-	-	-	6.30
2	DRZCZÓŁEK LEWY	0.36	-	10.08	-
3	- " - PRAWY	0.36	-	10.08	-
4	PLYTA	2.54	-	37.68	-
5	SCHODY	0.85	1.29	-	-
RAZEM		4.16	1.29	58.05	6.30