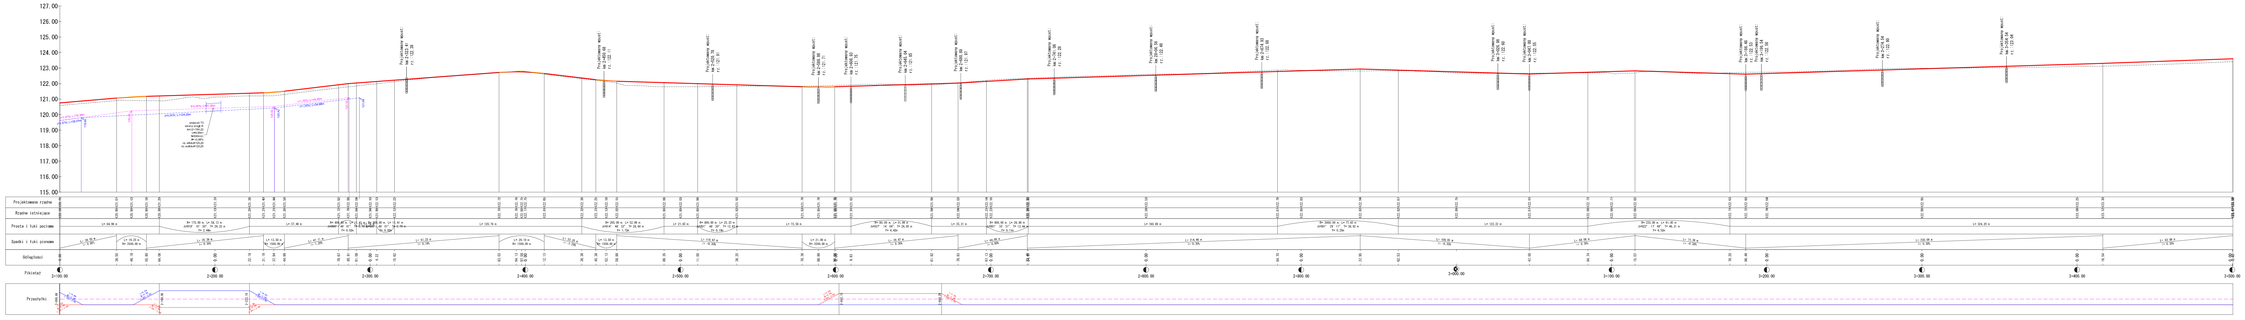

Legenda:

- Projektowana niweleta drogi
- Poziom terenu istniejącego
- Niweleta rowu prawego
- Niweleta rowu lewego

Projekt chroniony prawem autorskim. Rozpatrywać łącznie z projektami branżowymi.

Inwestor:
Powiatowy Zarząd Dróg w Mławie
06-500 Mława ul. Stefana Rzewieckiego "Grota" 10

Obiekt:
Przebudowa drogi powiatowej Bogurzynek – Mława nr 2343W od km: 0+000,00 do km: 10+658,00 wraz z remontem mostu na rzece Szwarcnyce w m. Krasosielsko

Adres:
woj. mazowieckie, powiat Mławski

Kod CPV:

Projektant:	Projektował:	Nr uprawnień:	Podpis:
siblej siblej Mariusz Czyż ul. Stanisława Cieślaka 17 lok. 206 07-410 Ostrołęka Tel. 604-021-148 e-mail: biuro@siblej.pl	mgr inż. Mariusz Czyż	WAZ/0023/POOD/14	
	Sprawdził:	Nr uprawnień:	Podpis:
	mgr inż. Jacek Zurek	PDK/0041/PWOD/04	

Nazwa rysunku:
Profil podłużny odcinek km: 2+140,00 ÷ 3+430,10.

Nr inwestycji:	Data:	Fazy:	Branża:	Nr rys:	Skala:
13/15	06-07-2019	PBZ	DR	02-01	1:100/1000