
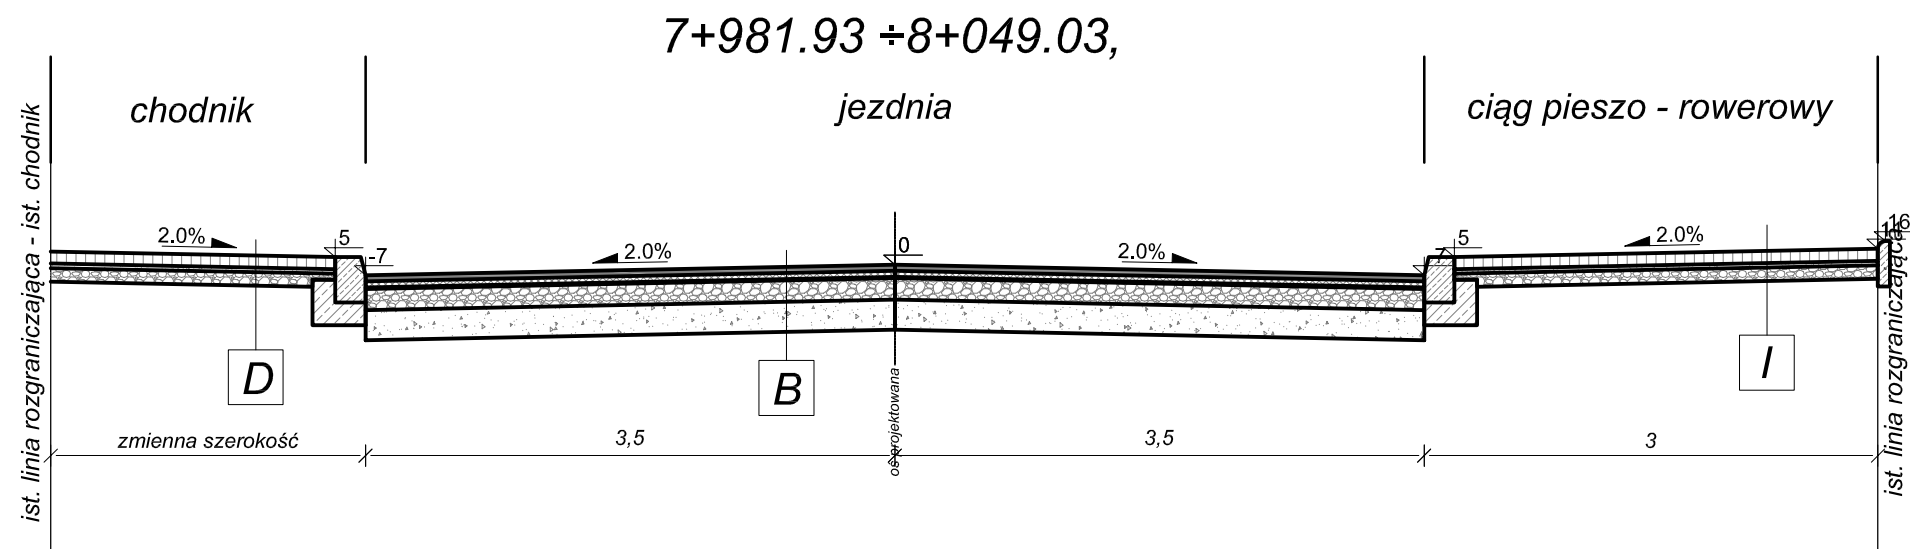
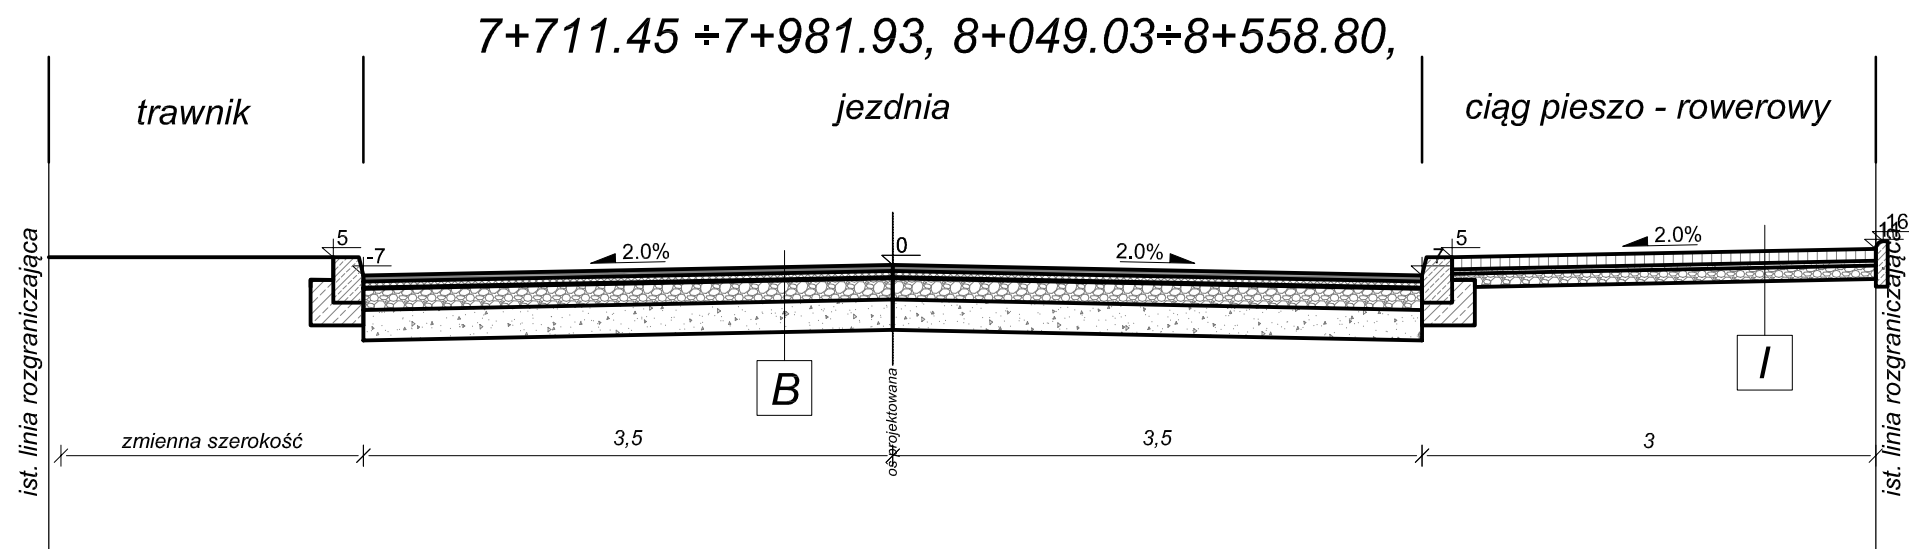


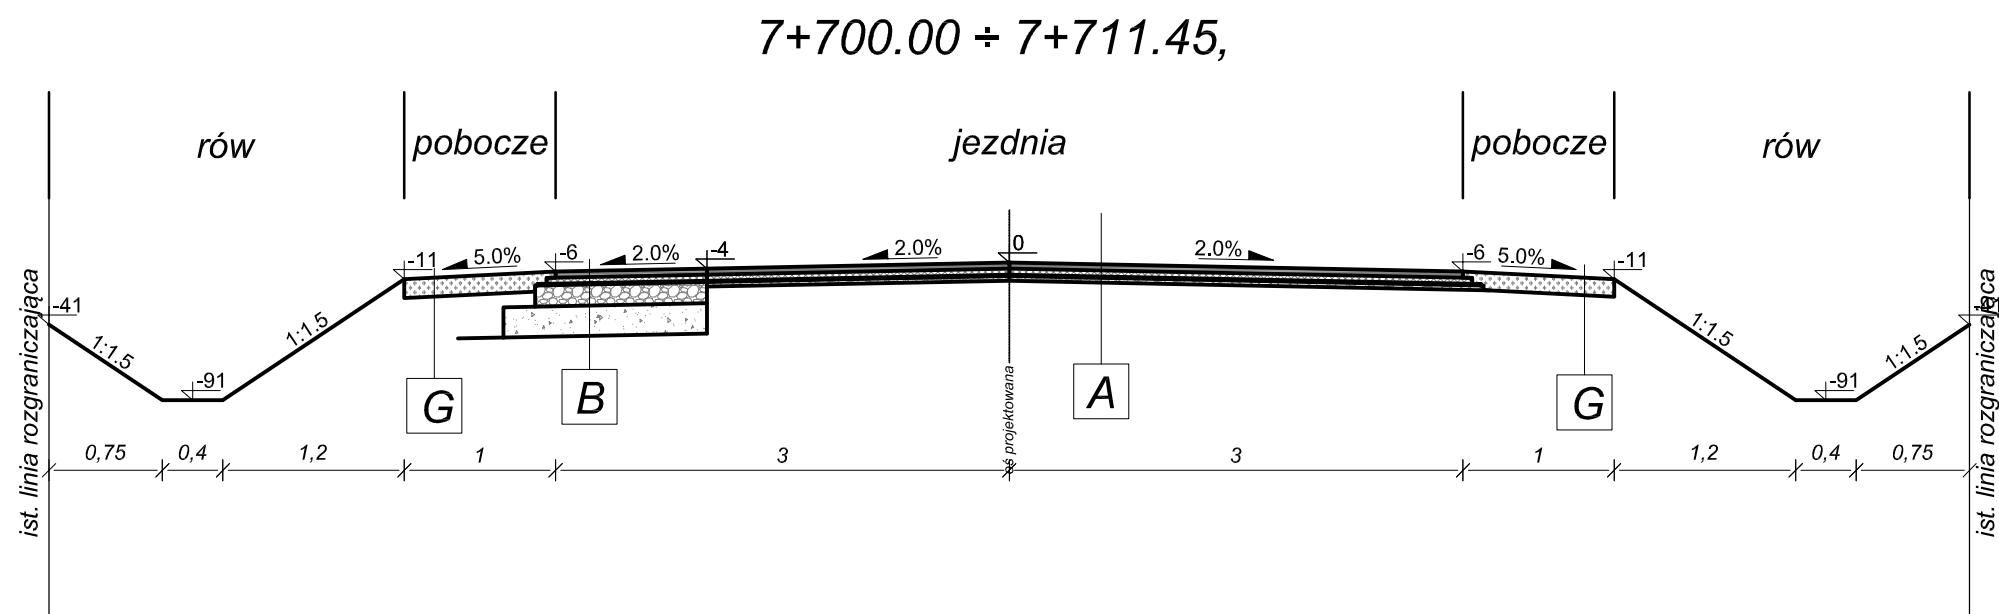

Projekt chroniony prawem autorskim. Rozpatrywać łącznie z projektami branżowymi.

Inwestor: Powiatowy Zarząd Dróg w Mławie
06-500 Mława ul. Stefana Roweckiego "Grota" 10

Obiekt: Przebudowa drogi powiatowej Bogurzynek – Mdzewo nr 2343W od km 0+000,00 do km 10+658,00
wraz z remontem mostu na rzece Sewerynce w m. Kowalewko

Adres: woj. mazowieckie, powiat Mławski

Kod CPV: -----

Projektant:  siblej Mariusz Czyż ul. Erazma Ciołka 17 lok. 306 01-445 Warszawa tel: 604-531-748 e-mail: m.czyz@siblej.pl	Projektował:	nr uprawnień:	Podpis:
	mgr inż. Marisuz Czyż	MAZ/0023/POOD/14	
	Sprawdził:	nr uprawnień:	Podpis:
	mgr inż. Jacek Żuraw	PDK/0047/PWOD/04	

Nazwa rysunku: Przekroje normalne km 7+700.00 ÷ 8+558.80,

Nr inwestycji:	Data:	Faza:	Branża:	Nr rys:	Skala:
13/15	06-07-2019	PBZ	DR	03-03	1:20