
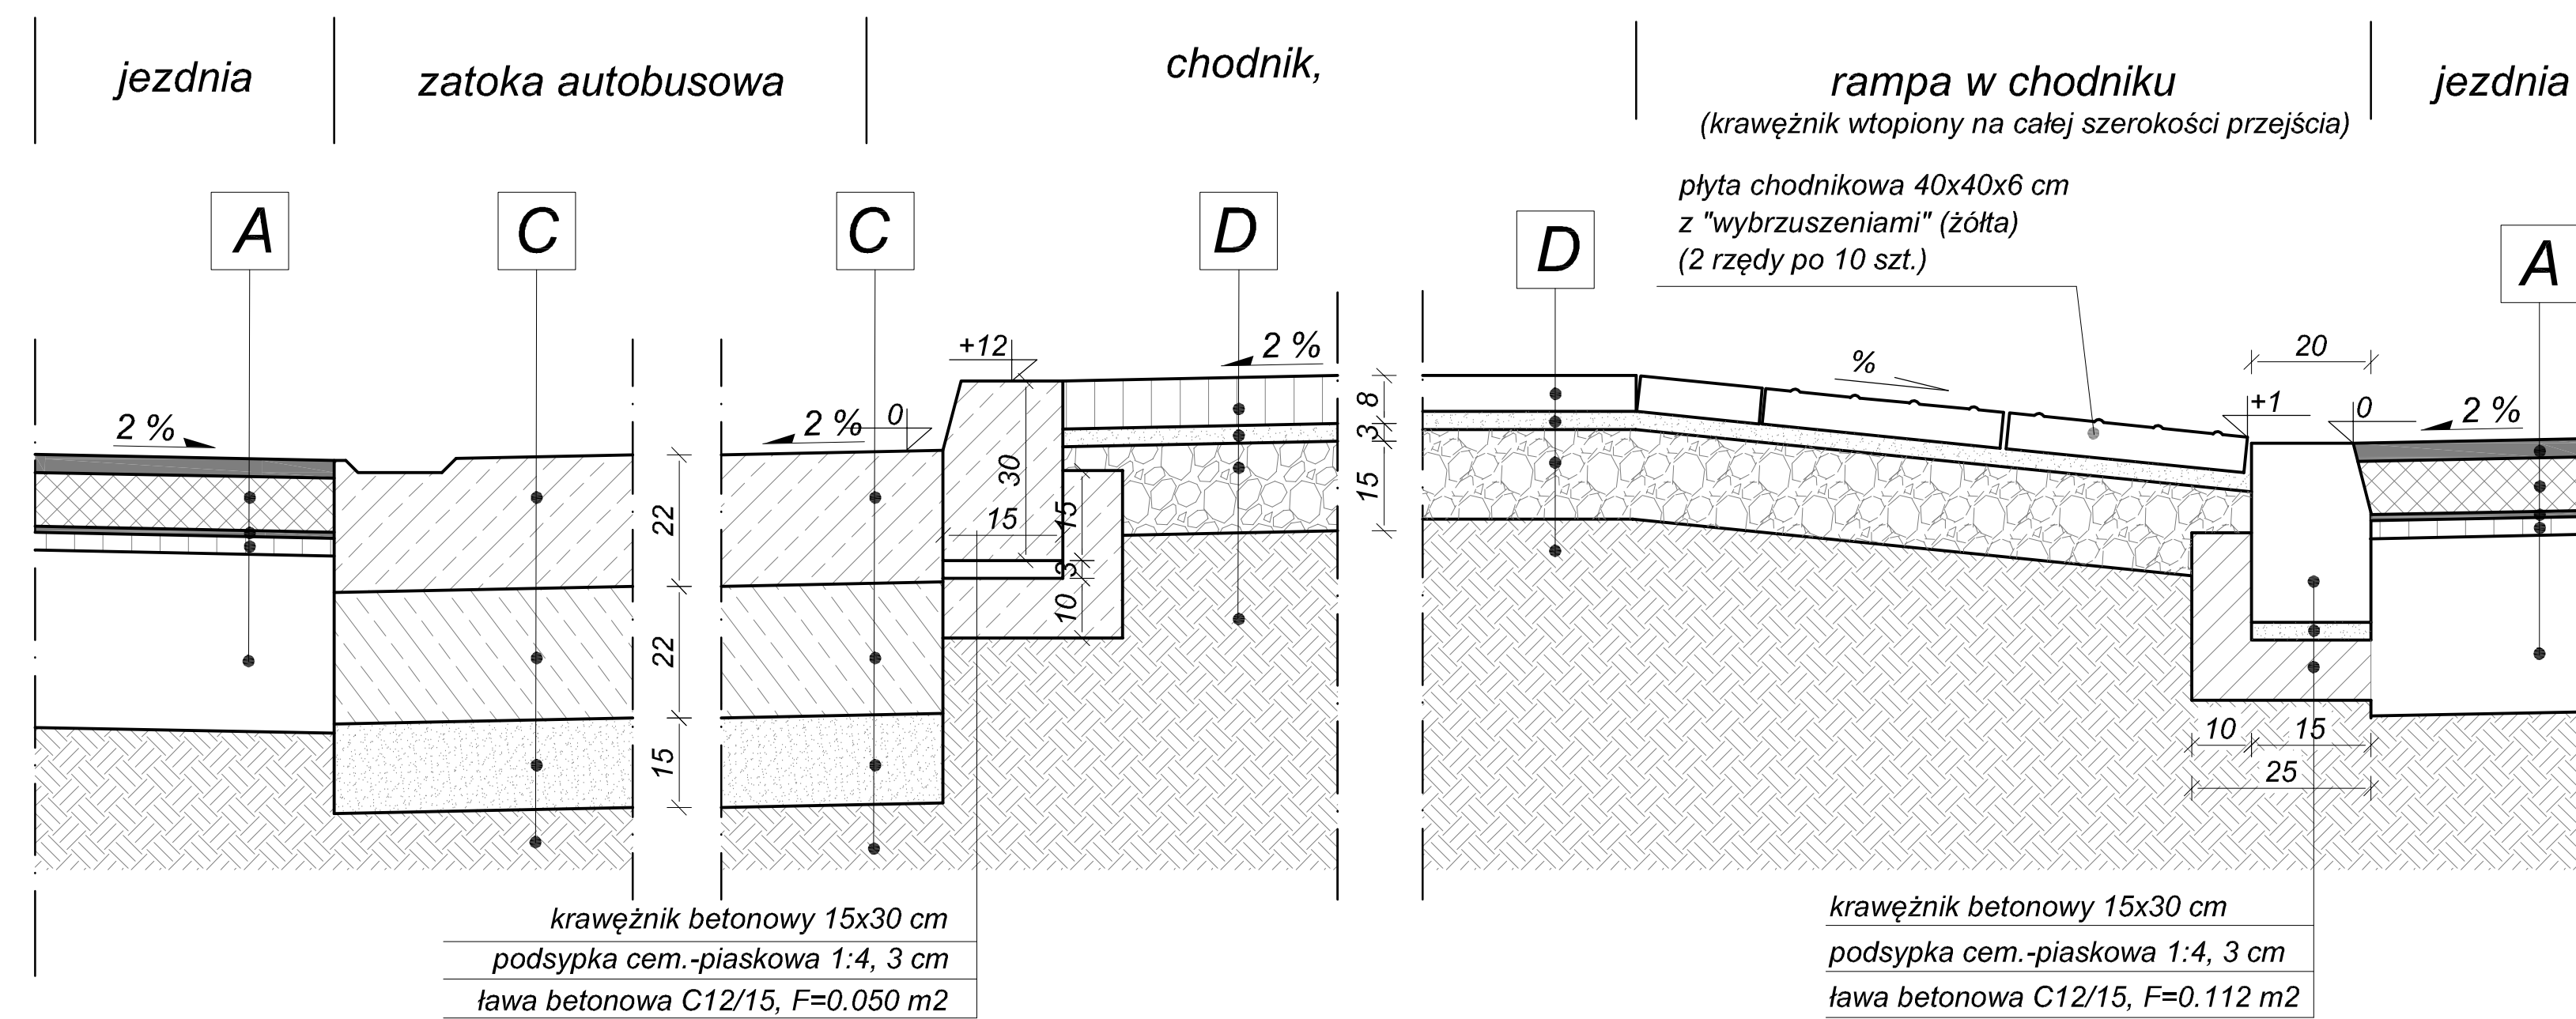
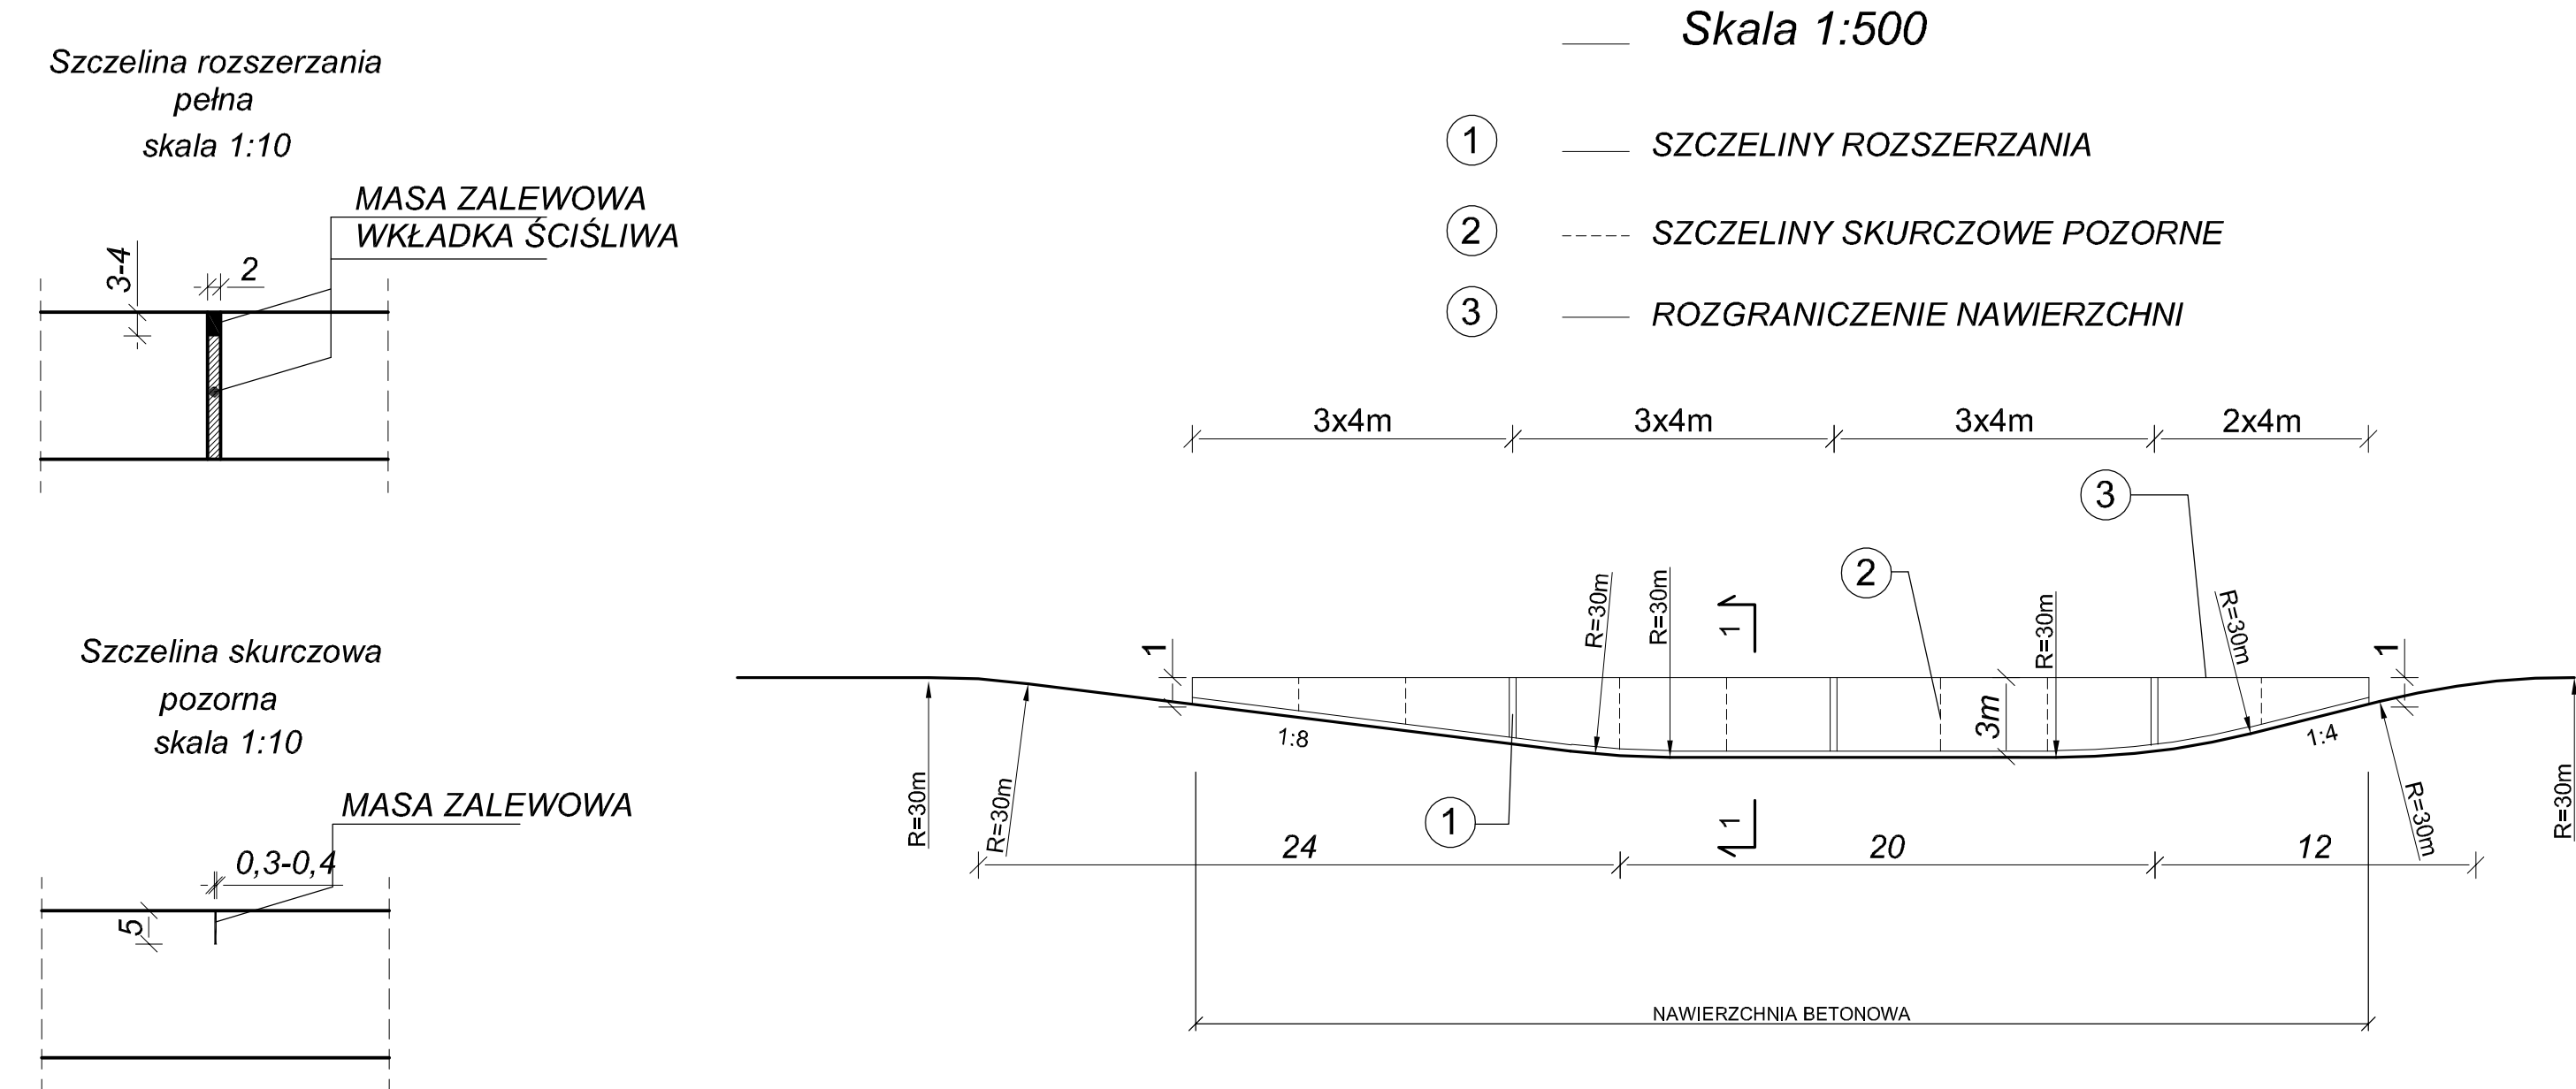


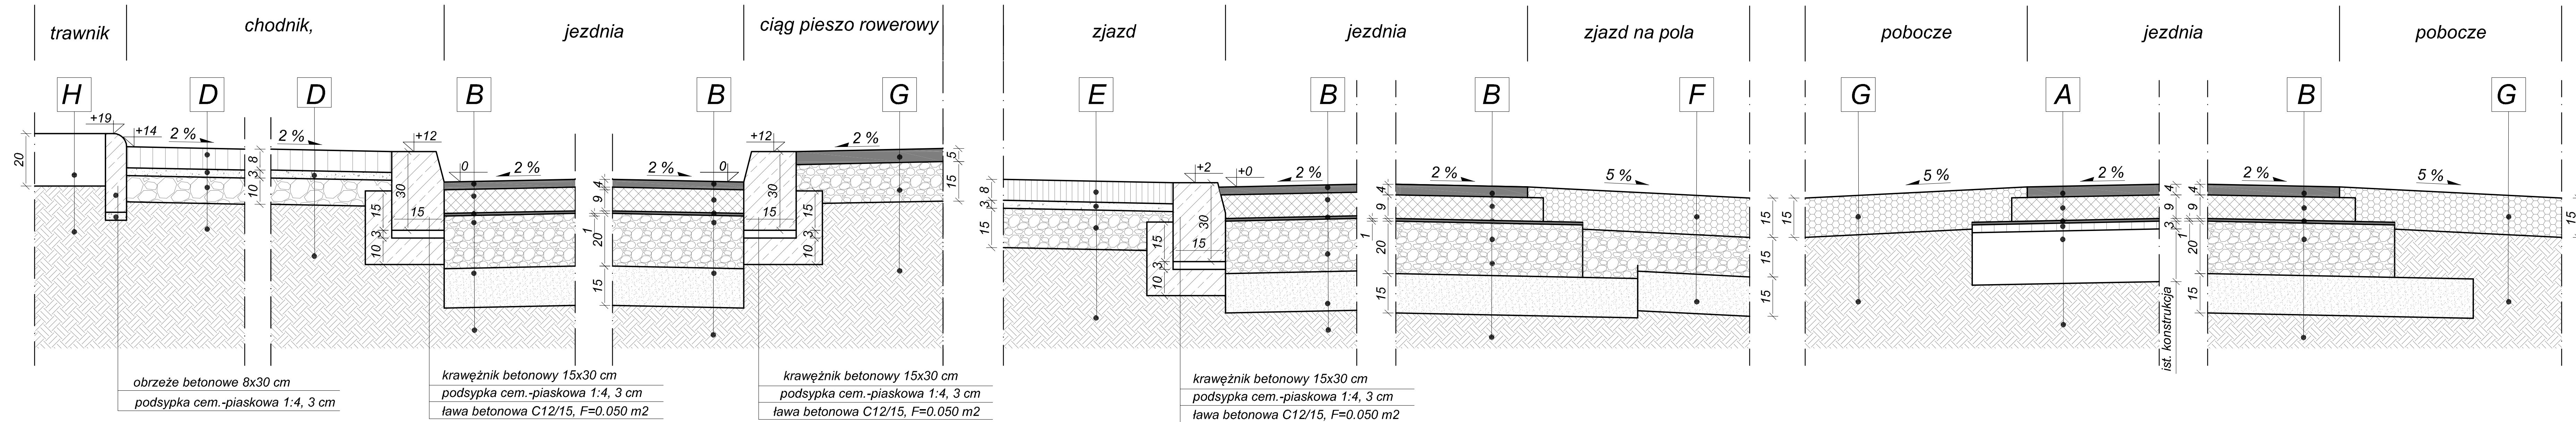

Nr inwestycji:	Data:	Faza:	Branża:	Nr rys:	Skala:
13/15	06-07-2019	PBZ	DR	5	1:10