


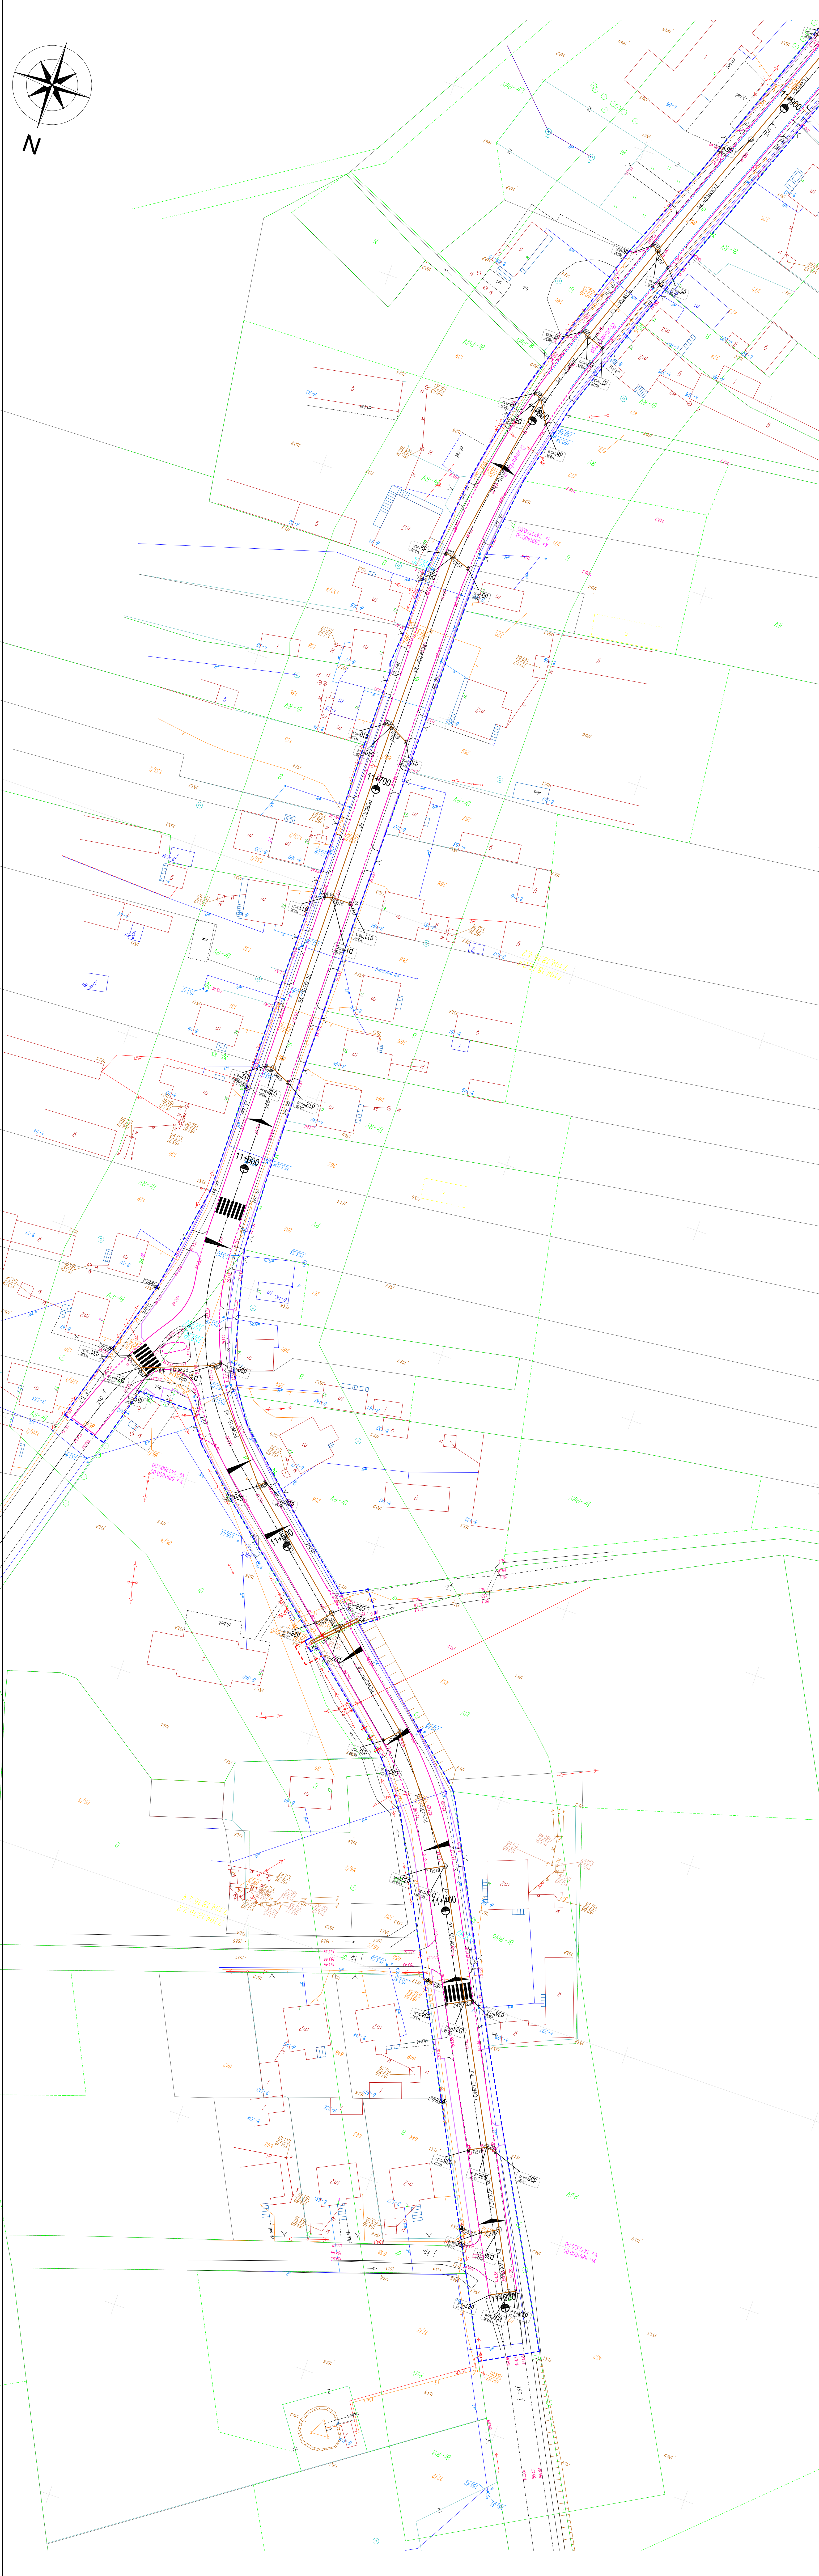

- projekcyjny krawężnik betonowy 15x30x100	- projekcyjny krawężnik betonowy najazdowy 15x22x100
- projekcyjna obrzeża betonowe 8x30x100	- projekcyjny krawężnik granitowy 15x30x100
- projekcyjny krawężnik granitowy najazdowy 15x22x100	- projekcyjna obrzeża betonowe 8x30x100
- projekcyjny ściek przykrawężnikowy	- projekcyjna ścianka z gazonów betonowych
- projekcyjna ściłka z drewna o usunięciu	- projekcyjna ścił. KD
- projekcyjna stłupie rezytynie	- projekcyjna wypusty deszczowe
- projekcyjny wylot KD	- projekcyjny kabel telekomunikacyjny
- śliskiwykładnik techniczny do przełożenia	

3 - projektowane wpisy deszczowe

- projektowany kabel teletechniczny

- istniejący kabel teletechniczny do przełożenia

[illegible]

Treść niniejszej mapy jest identyczna z mapą do celów projektowych w zakresie objętym aktualizacją i przyjętą do zasobów: w dniu 12.09.2019 pod nr P.1413.2019.1553

