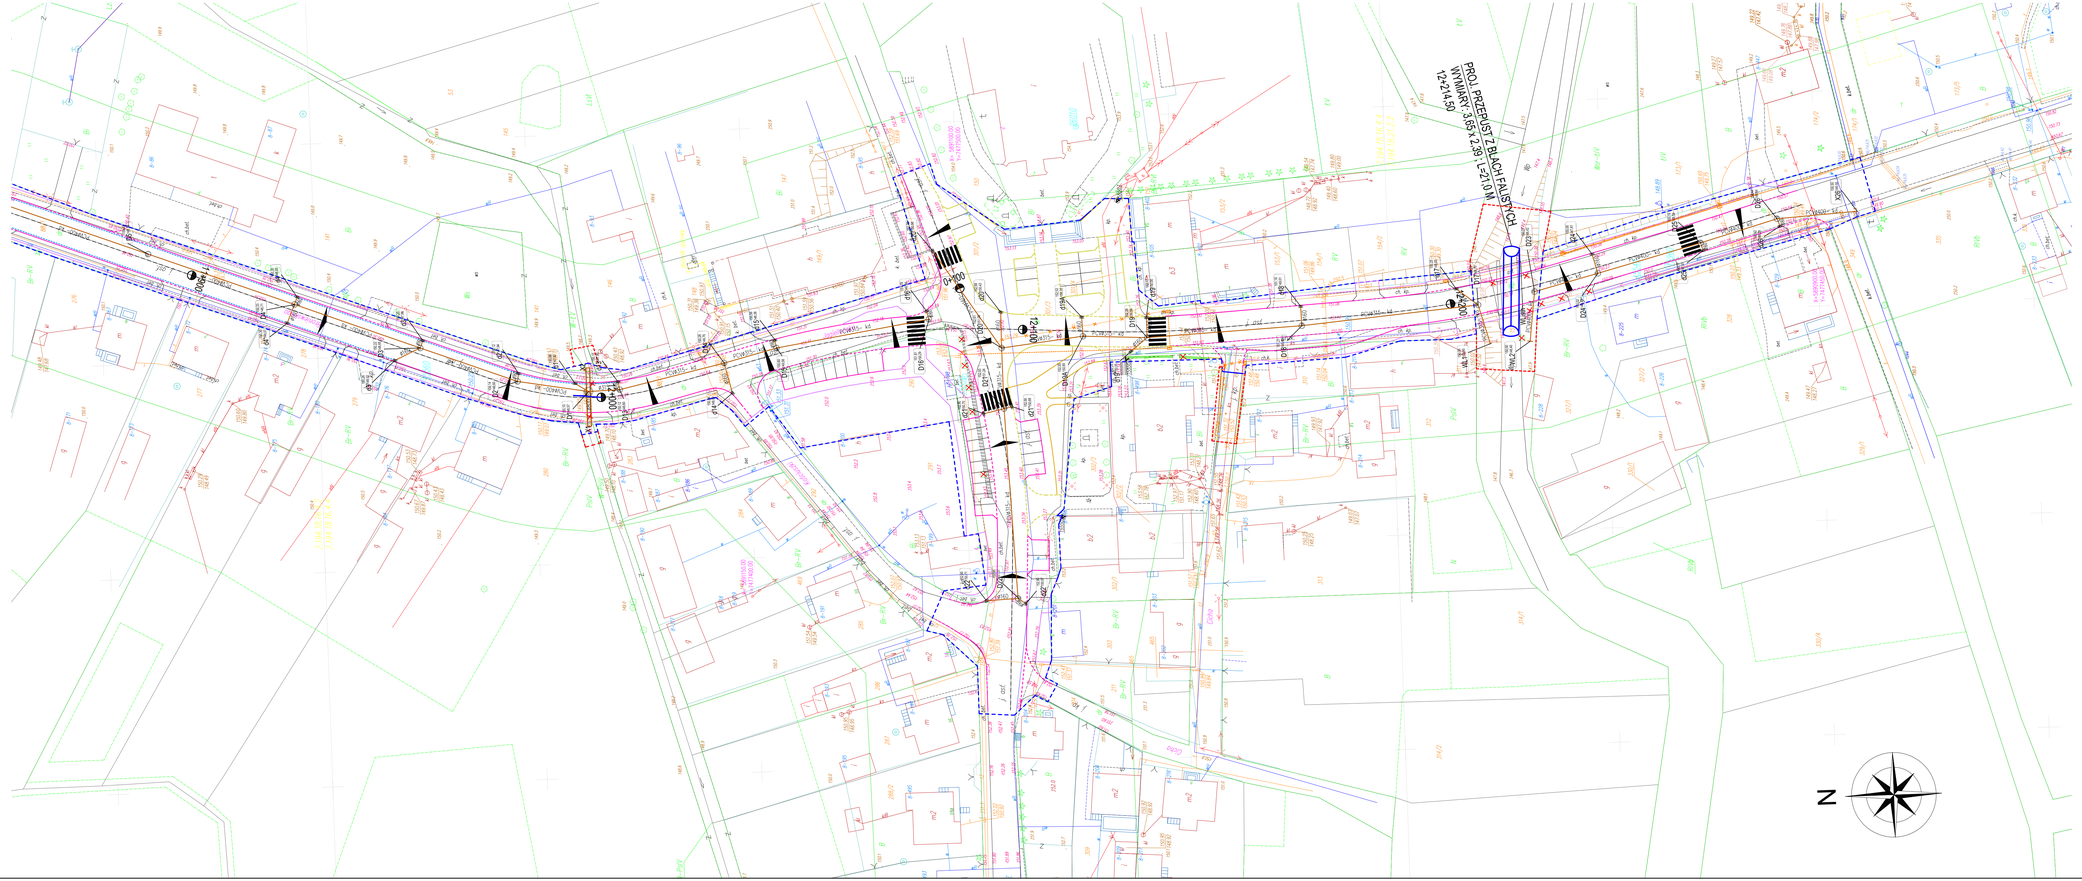

Legenda:

- projektowany krawężnik betonowy 15x30x100
- projektowany krawężnik betonowy najazdowy 15x22x100
- projektowane obrzeże betonowe 8x30x100
- projektowany krawężnik granitowy 15x30x100
- projektowany krawężnik granitowy najazdowy 15x22x100
- projektowane obrzeże granitowe 8x30x100
- projektowany ściek przykrawężnikowy
- projektowana ścianka z gazonów betonowych
- drzewo do usunięcia
- projektowana sieć KD
- D13 projektowane studnie rewizyjne
- d13 projektowane wpusty deszczowe
- WL projektowany wylot KD
- projektowany kabel teletechniczny
- istniejący kabel teletechniczny do przełożenia

STAROSTA MŁAWSKI

Na podstawie art. 29 ustawy z dnia 17 maja 1989 r. Prawo geodezyjne i kartograficzne (Dz.U. z 2020 r. Nr. poz. 276 z późn. zm.) potwierdzam, że dokumentacja projektowa

sieć kd, tel.

[illegible]

Nr G.6630.3.207.2019

Z up. STAROSTY
Arkadiusz Gierszewski
Przewodniczący Zespołu
(podpis osoby upoważnionej)

28.11.2019

Treść niniejszej mapy jest identyczna z mapą do celów projektowych w zakresie objętym aktualizacją i przyjętą do zasobów: w dniu 12.09.2019 pod nr P.1413.2019.1553

ZADANIE: PRZEBUDOWA MOSTU O JNI 01005632 NA RZECE TAMKA W MIEJSCOWOŚCI DZIERZGOWO WRAZ Z DROGĄ DOJAZDOWĄ			
INWESTOR: POWIAT MŁAWSKI, ul. REYMONTA 6, 06-500 MŁAWA			
STADIUM: PROJEKT WYKONAWCZY	BRANŻA: SANITARNA		SKALA: 1:500
TYTUŁ: Zbiorcza plansza uzbrojenia. Część B.			NUMER RYSUNKU: 1.2
PROJEKTANT: MGR INŻ. DARIUSZ NEWING CE 26/92; MAZ/0337; PWOS/04			
PODPIS	PODPIS	PODPIS	

ZAKŁAD PROJEKTOWY
NEWING
06-500 MŁAWA
UL. WARSZAWSKA 1 LOK. 74
TEL./FAX: 023-654-4488
NIP 566-00-10-625
REGON 130231285

PRAWA AUTORSKIE ZASTRZEŻONE

DATA: LISTOPAD 2019 R.