
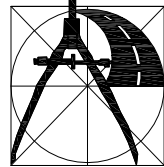


Poziom porównawczy 145,00 m n.p.m.

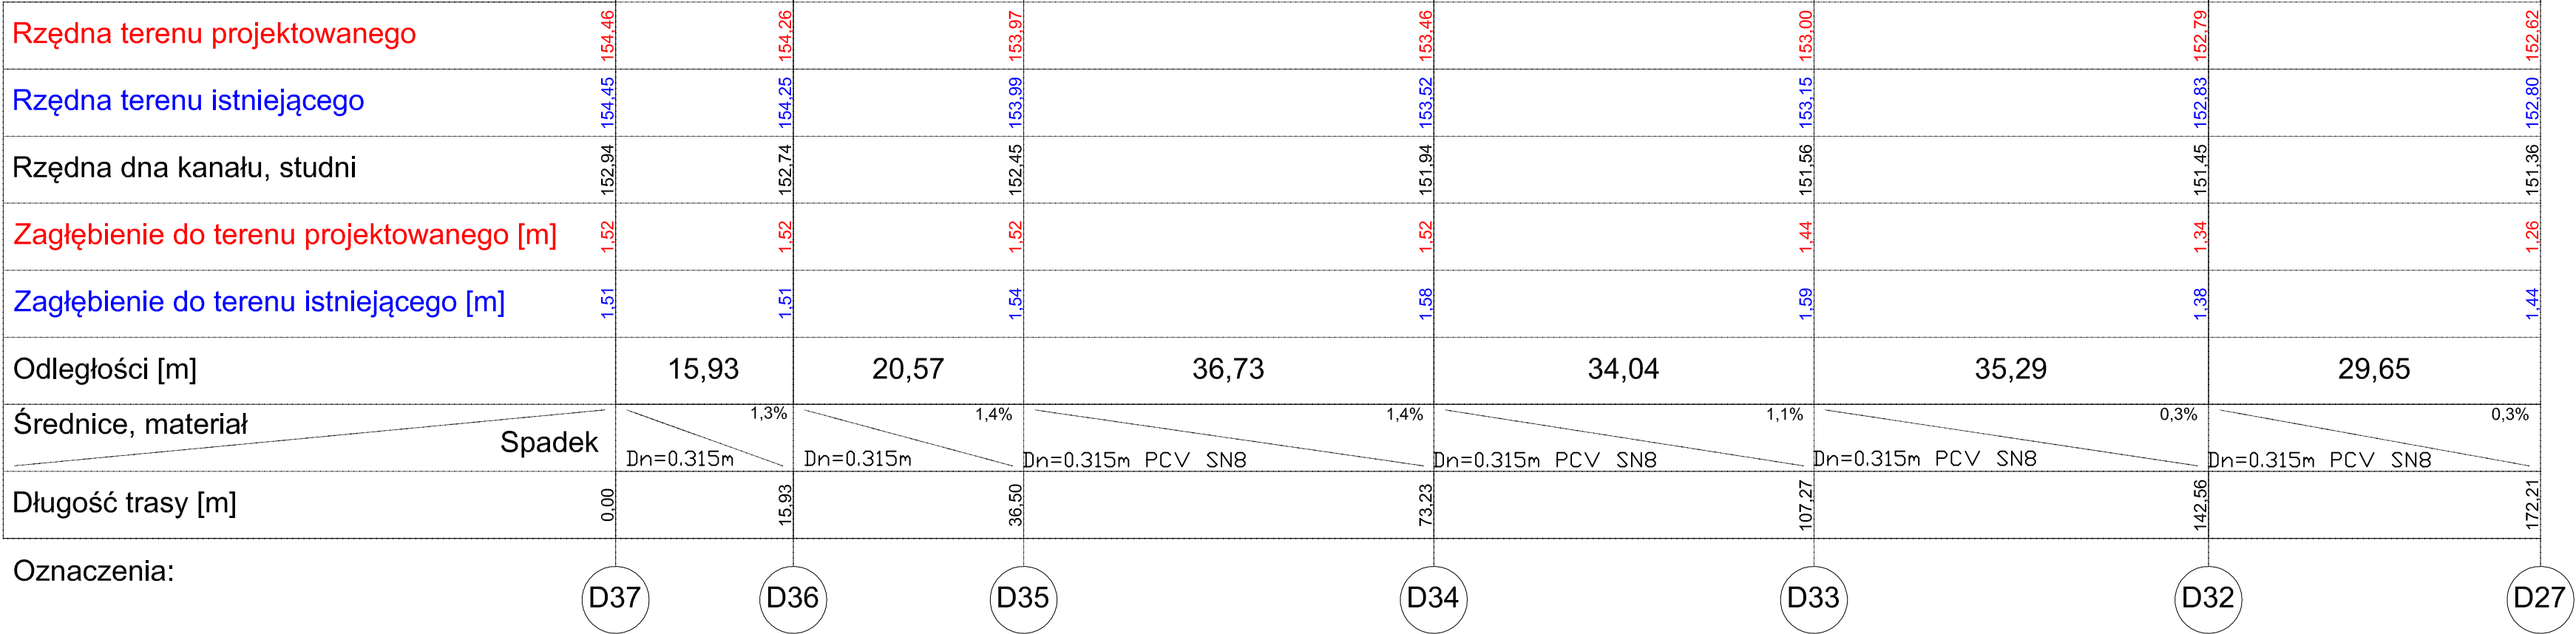

USŁUGI PROJEKTOWE
ANDRZEJ DUSIŃSKI
06-500 MŁAWA
UL. WARSZAWSKA 1 LOK. 19
TEL./FAX 023 654 4498
NIP 569-102-19-05
REGON 130231285

PRAWA AUTORSKIE ZASTRZEŻONE
DATA
LISTOPAD 2019 R.

ZADANIE PRZEBUDOWA MOSTU O JNI 01005632 NA RZECZE TAMKA W MIEJSCOWOŚCI DZIERZGOWO WRAZ Z DROGĄ DOJAZDOWĄ		
INWESTOR POWIAT MŁAWSKI, ul. REYMONTA 6, 06-500 MŁAWA		
STADIUM PROJEKT WYKONAWCZY	BRANŻA SANITARNA	SKALA: 1:100/500
RYSUNEK Sieć kanalizacji deszczowej. Przekrój: D37-D36.....D32-D27.		NUMER RYSUNKU 2.1
PROJEKTANT: MGR INŻ. DARIUSZ NEHRING CIE 28/90; MAZ/0331/PWOS/04		
PODPIS	PODPIS	PODPIS