



Poziom porównawczy 145,00 m n.p.m.

Rzędna terenu projektowanego		152,62		152,82		153,08		153,40
Rzędna terenu istniejącego		152,80		152,91		153,14		153,35
Rzędna dna kanału, studni		151,36		151,48		151,57		151,88
Zagłębienie do terenu projektowanego [m]		1,26		1,34		1,51		1,52
Zagłębienie do terenu istniejącego [m]		1,44		1,43		1,57		1,47
Odległości [m]		4,35	36,56	32,03	18,04			
Średnice, materiał		Dn=0.315m PCV SN8			Dn=0.315m PCV SN8			
		0,5%			0,3%			1,7%
Długość trasy [m]		0,00	40,91	72,93	90,97			

Oznaczenia:

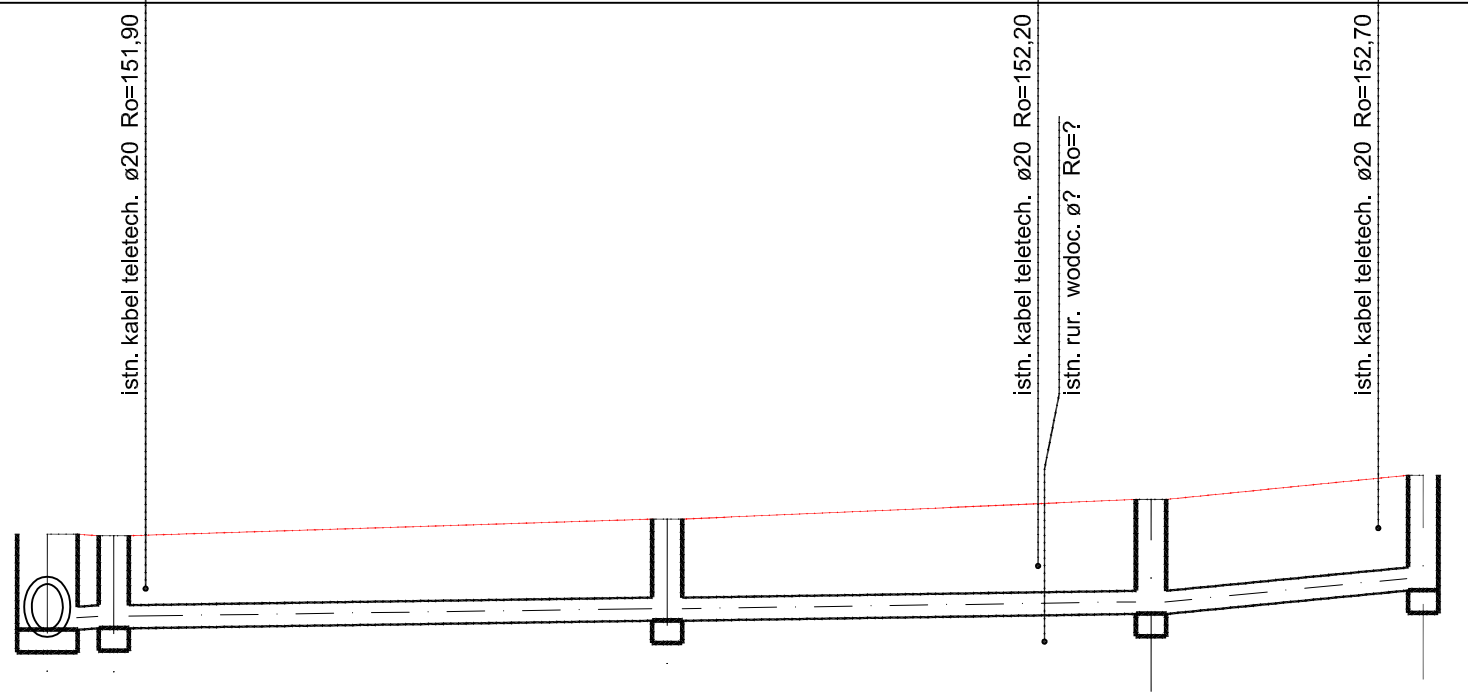

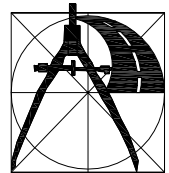

USŁUGI PROJEKTOWE
ANDRZEJ DUSIŃSKI
06-500 MŁAWA
UL. WARSZAWSKA 1 LOK. 19
TEL./FAX 023 654 4498
NIP 569-102-19-05
REGON 130231285

PRAWA AUTORSKIE ZASTRZEŻONE

DATA
LISTOPAD 2019 R.

ZADANIE

PRZEBUDOWA MOSTU O JN1 01005632 NA RZECIE TAMKA
W MIEJSCOWOŚCI DZIERZGOWO WRAZ Z DROGĄ DOJAZDOWĄ

INWESTOR

POWIAT MŁAWSKI, ul. REYMONTA 6, 06-500 MŁAWA

STADIUM

PROJEKT WYKONAWCZY

BRANŻA

SANITARNA

SKALA:

1:100/500

RYSUNEK

Sieć kanalizacji deszczowej.
Przekrój: D27-D28.....D30-D31.

NUMER RYSUNKU

2.2

PROJEKTANT:

MGR INŻ. DARIUSZ NEHRING
CIE 28/90; MAZ/0331/PWOS/04

PODPIS

PODPIS

PODPIS