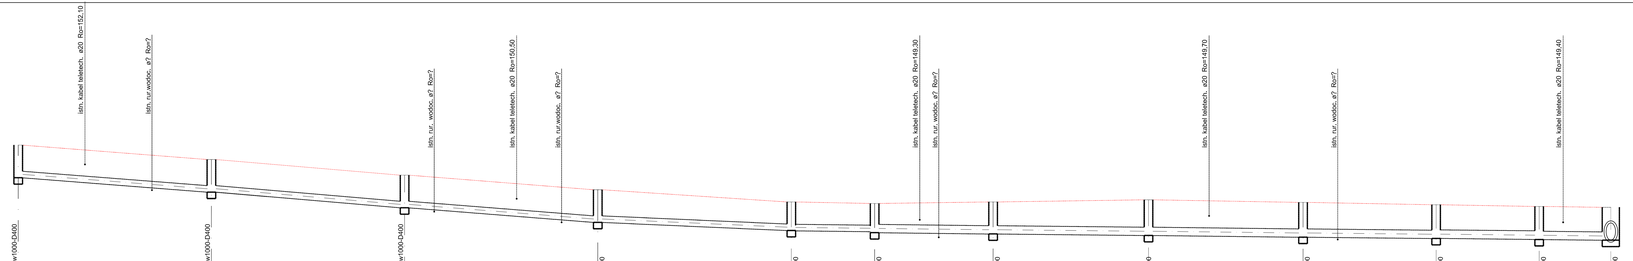

	D12	D11	D10	D9	D8	D7	D6	D5	D4	D3	D2	D1
Poziom porównawczy 145,00 m n.p.m.												
Rzędna terenu projektowanego	153,00	152,33	151,60	150,92	150,35	150,35	150,35	150,45	150,33	150,22	150,14	150,10
Rzędna terenu istniejącego	153,01	152,42	151,74	151,07	150,53	150,48	150,42	150,45	150,33	150,26	150,22	150,23
Rzędna dna kanału, studni	151,48	150,81	150,08	149,40	149,02	148,95	148,88	148,79	148,71	148,65	148,60	148,57
Zagłębienie do terenu projektowanego [m]	1,52	1,52	1,52	1,52	1,33	1,35	1,49	1,66	1,62	1,57	1,54	1,53
Zagłębienie do terenu istniejącego [m]	1,53	1,61	1,66	1,67	1,51	1,53	1,58	1,66	1,62	1,61	1,62	1,66
Odległości [m]		45,00	45,00	45,01	45,08	19,38	27,64	36,18	35,98	30,99	23,96	16,71
Średnice, materiał		Dn=0.315m PCV SN8	Dn=0.315m PCV SN8	Dn=0.315m PCV SN8	Dn=0.315m PCV SN8	Dn=0.315m	Dn=0.4m PCV SN8	Dn=0.4m PCV SN8	Dn=0.4m PCV SN8	Dn=0.4m PCV SN8	Dn=0.4m PCV SN8	Dn=0.4m PCV SN8
Spadek		1,5%	1,6%	1,5%	0,8%	0,3%	0,2%	0,2%	0,2%	0,2%	0,2%	0,2%
Długość trasy [m]	0,00	45,00	90,00	135,01	180,09	199,47	227,11	263,29	299,27	330,26	354,22	370,93

Oznaczenia:

ZADANIE	PRZEBUDOWA MOSTU O JNI 01005632 NA RZECE TAMKA W MIEJSCOWOŚCI DZIERZGOWO WRAZ Z DROGĄ DOJAZDOWĄ
INWESTOR	POWIAT MŁAWSKI, ul. REYMONTA 6, 06-500 MŁAWA
STADIUM	PROJEKT WYKONAWCZY
BRANŻA	SANITARNA
SKALA	1:100/500
RYSUNEK	Sieć kanalizacji deszczowej. Przekrój: D12-D11.....D2-D1.
NUMER RYSUNKU	2.3
PROJEKTANT: MGR INŻ. DARIUSZ NEWRING CE 28/92; MAZ/0331/PWOS/04	
PODPIS	
PODPIS	
PODPIS	
DATA	LISTOPAD 2019 R.

USŁUGI PROJEKTOWE
NUMEREC - DUDZIŃSKI
06-500 MŁAWA
UL. WARSZAWSKA 1 LOK. 16
TEL./FAX: 023 654 4488
NIP 569-103-19-05
REGON 130213380

PRAWA AUTORSKIE ZASTRZEŻONE