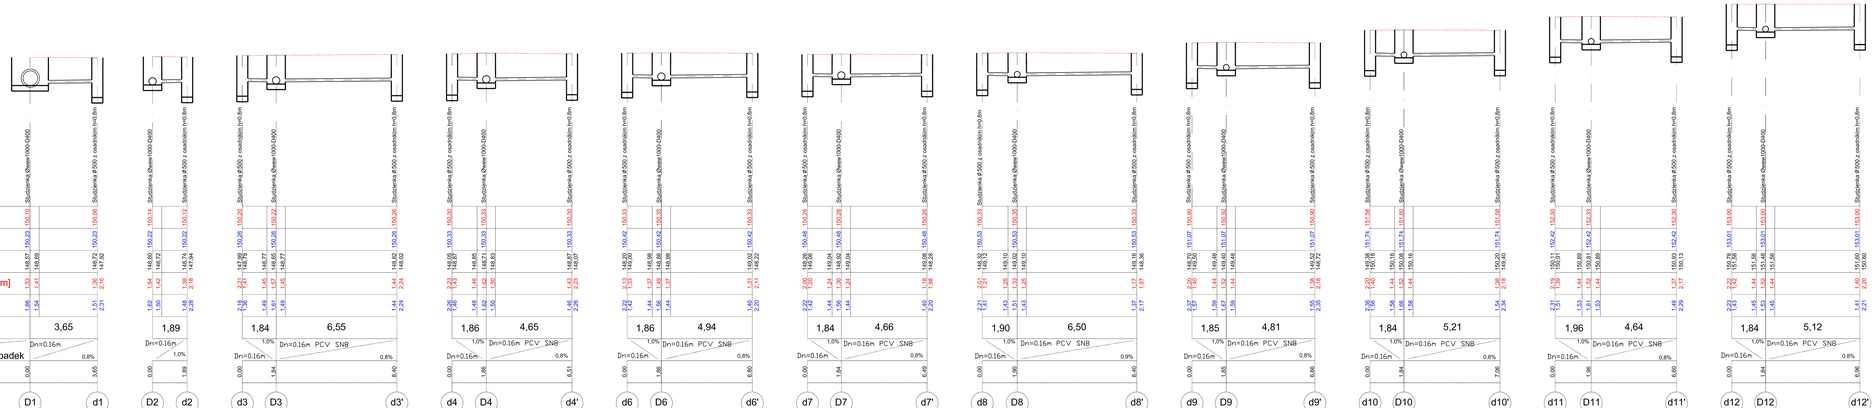


| | |
|---|---|
| ZADANIE | PRZEBUDOWA MOSTU O JNI 01005632 NA RZECE TAMKA W MIEJSCOWOŚCI DZIERZGOWO WRAZ Z DROGĄ DOJAZDOWĄ |
| INWESTOR | POWIAT MŁAWSKI, ul. REYMONTA 6, 06-500 MŁAWA |
| STADIUM: PROJEKT WYKONAWCZY | BRANŻA: SANITARNA |
| SKALA: 1:100/100 | |
| TYTUŁ: Sieć kanalizacji deszczowej. Przekrój między wpustami i studniami: od D1 do D12. | NUMER RYSUNKU: 2.3A |
| JEDNOSTKA PROJEKTOWA: KREOLD - DUMBRA SP. Z O.O. SP. K. UL. WARSZAWSKA 1 LOK. 31 TEL./FAX: 023 656 44 88 NIP: 556-00-15-825 REGON: 000312486 | PROJEKTANT: MGR INŻ. DARIUSZ NEHRING CE 25/92; WAZ/0222/POOS/OA |
| PODPIS | PODPIS | PODPIS | PODPIS |
| Własność jednostek zawodowych | | | |
| DATA: LISTOPAD 2019 R. | | | |