

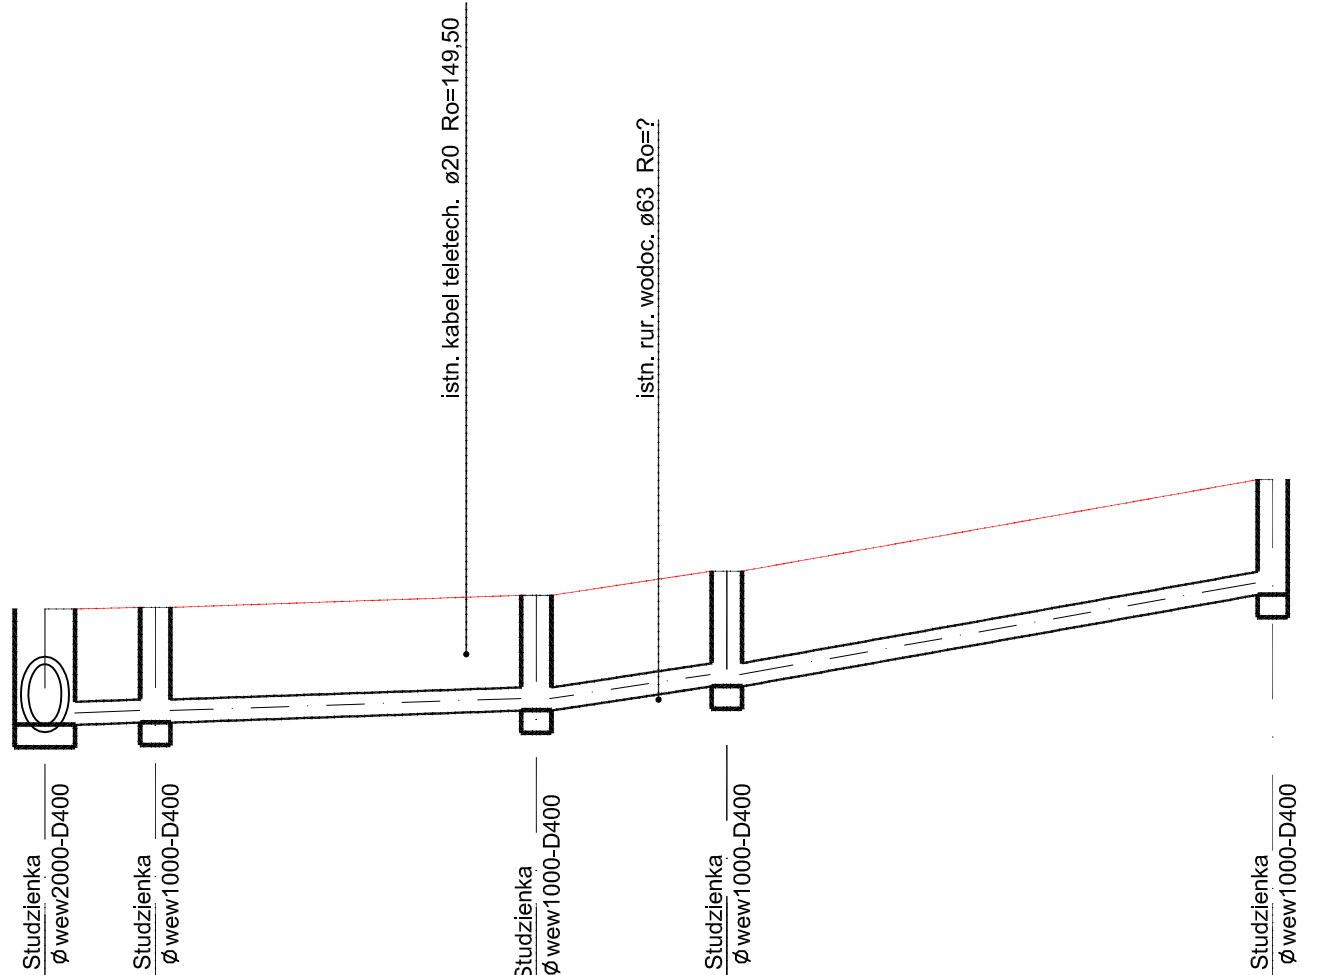


Poziom porównawczy 145,00 m n.p.m.

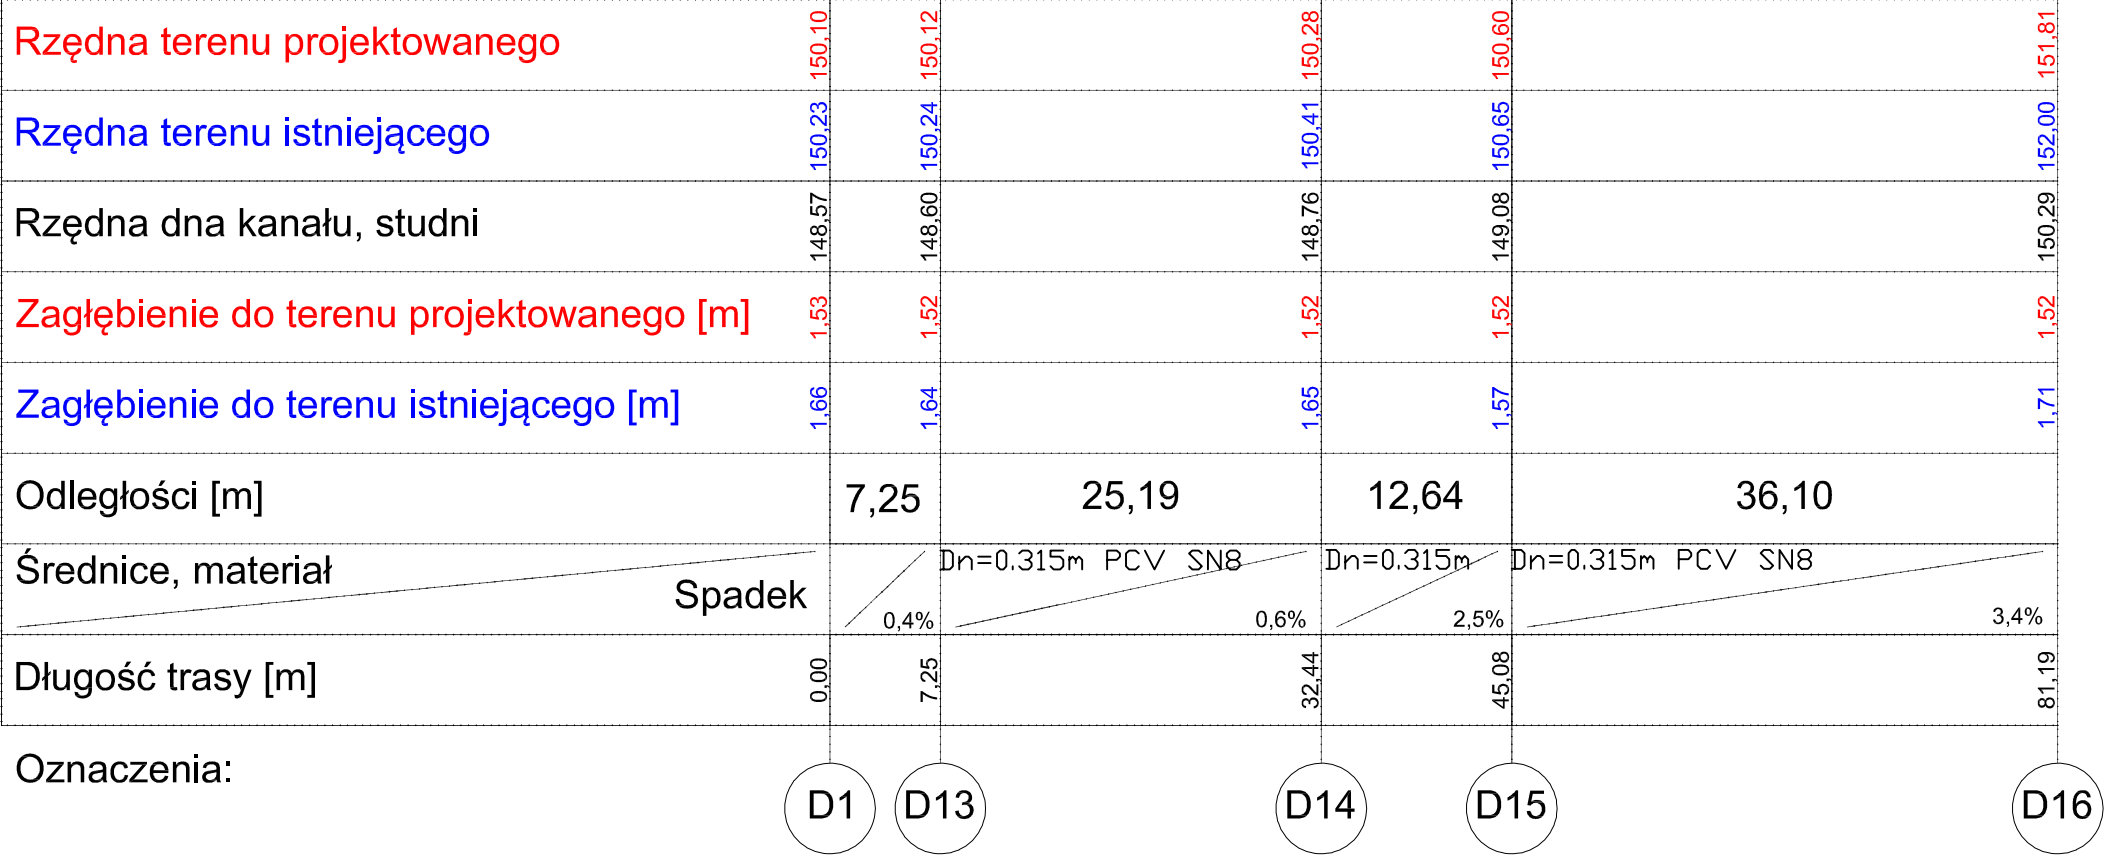

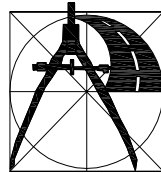

USŁUGI PROJEKTOWE
ANDRZEJ DUSIŃSKI
06-500 MŁAWA
UL. WARSZAWSKA 1 LOK. 19
TEL./FAX 023 654 4498
NIP 569-102-19-05
REGON 130231285

ZADANIE PRZEBUDOWA MOSTU O JNI 01005632 NA RZECIE TAMKA
W MIEJSCOWOŚCI DZIERZGOWO WRAZ Z DROGĄ DOJAZDOWĄ

INWESTOR POWIAT MŁAWSKI, ul. REYMONTA 6, 06-500 MŁAWA

STADIUM PROJEKT WYKONAWCZY	BRANŻA SANITARNA	SKALA: 1:100/500
--------------------------------------	----------------------------	----------------------------

RYSunEK
Sieć kanalizacji deszczowej.
Przekrój: D1-D13.....D15-D16.

PROJEKTANT: MGR INŻ. DARIUSZ NEHRING CIE 28/90; MAZ/0331/PWOS/04		
---	--	--

PODPIS	PODPIS	PODPIS
---------------	---------------	---------------

PRAWA AUTORSKIE ZASTRZEŻONE

DATA
LISTOPAD 2019 R.

NUMER RYSUNKU
2.4