
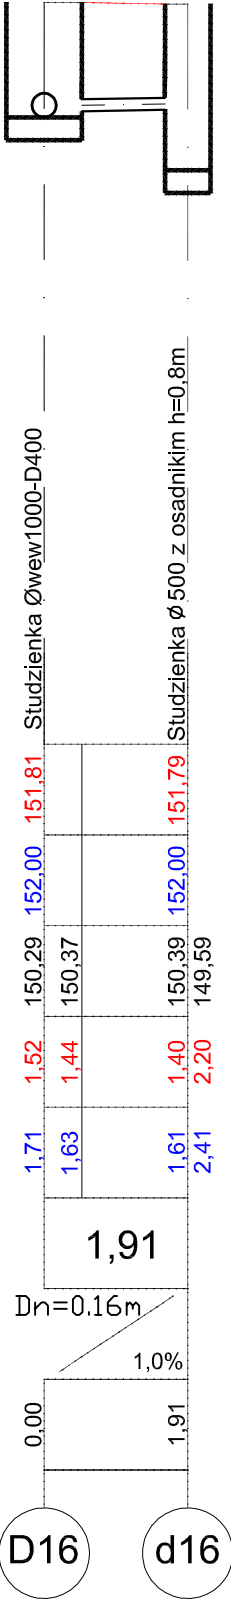
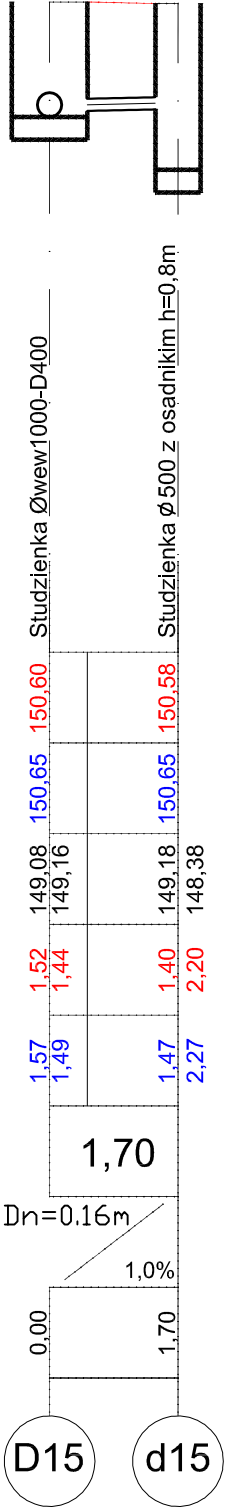
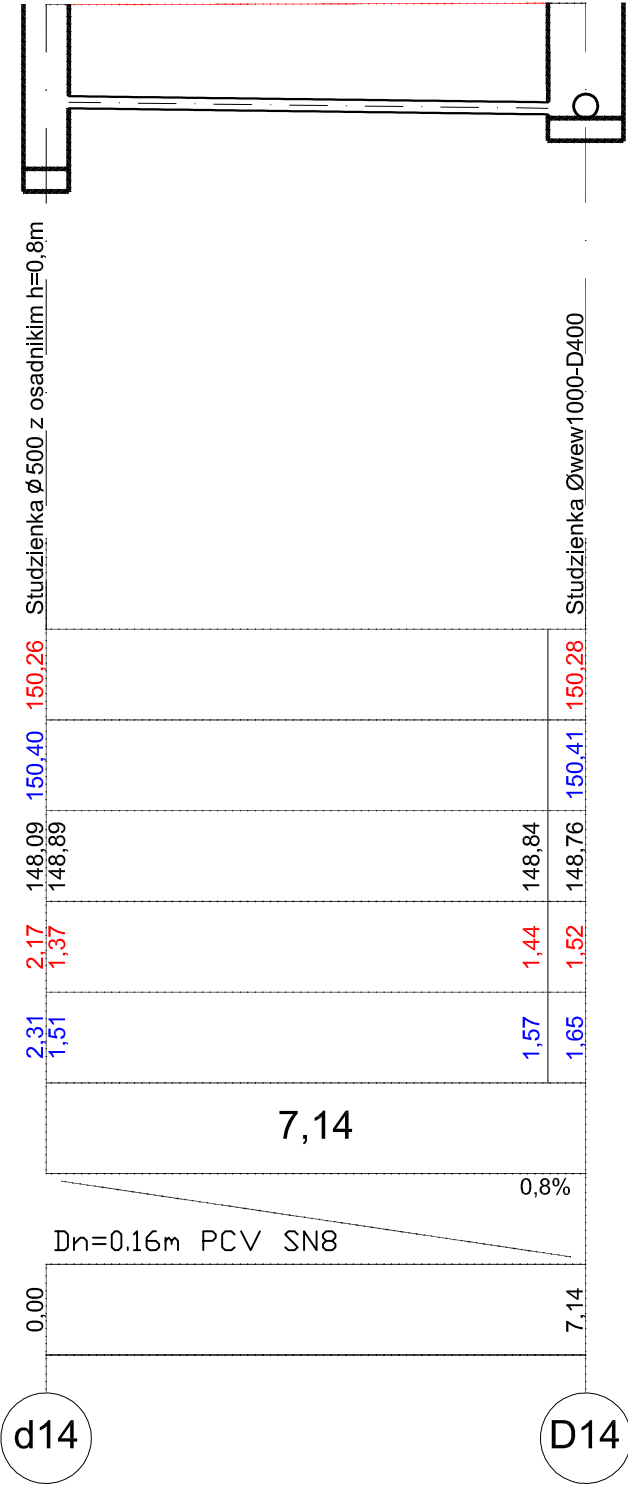
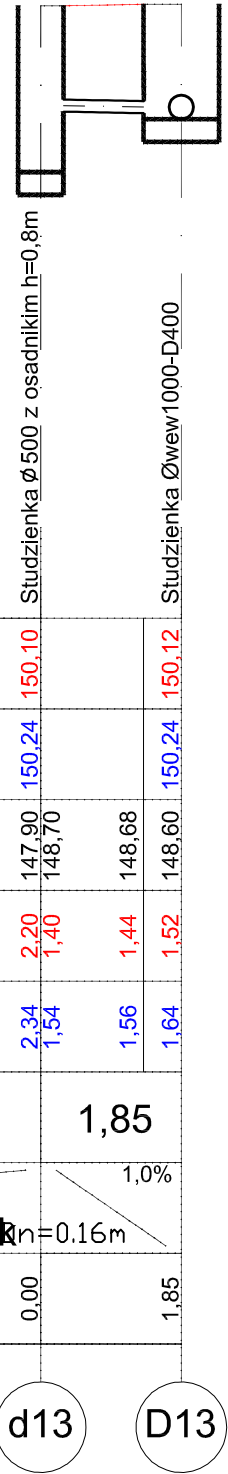


Poziom porównawczy 142,00 m n.p.m.

Rzędna terenu projektowanego		150.10			Studzienka Ø 500 z osadnikiem h=0,8m
Rzędna terenu istniejącego		150.24			
Rzędna dna kanału, studni		147.90 148.70		148.68	Studzienka Øwew1000-D400
Zagłębienie do terenu projektowanego [m]	2.20 1.40		1.44		
Zagłębienie do terenu istniejącego [m]	2.34 1.54		1.56		
Odległości [m]			1.85		
Średnice, materiał			1.0%		
Długość trasy [m]	0.00		1.85		

Oznaczenia:

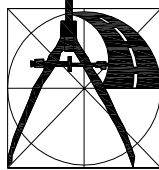

 USŁUGI PROJEKTOWE ANDRZEJ DUSIŃSKI 06-500 MŁAWA UL. WARSZAWSKA 1 LOK. 19 TEL./FAX 023 654 4498 NIP 589-102-19-05 REGON 130231285	ZADANIE PRZEBUDOWA MOSTU O JNI 01005632 NA RZECIE TAMKA W MIEJSCOWOŚCI DZIERZGOWO WRAZ Z DROGĄ DOJAZDOWĄ		
	INWESTOR POWIAT MŁAWSKI, ul. REYMONTA 6, 06-500 MŁAWA		
	STADIUM PROJEKT WYKONAWCZY	BRANŻA SANITARNA	SKALA: 1:100/100
	RYSUNEK Sieć kanalizacji deszczowej. Przekrój między wpustami i studniami: od D13 do D16.		NUMER RYSUNKU 2.4A
	PROJEKTANT: MGR INŻ. DARIUSZ NEHRING CIE 28/90; MAZ/0331/PWOS/04		
PRAWA AUTORSKIE ZASTRZEŻONE	PODPIS	PODPIS	PODPIS
DATA LISTOPAD 2019 R.			