



Poziom porównawczy 145,00 m n.p.m.

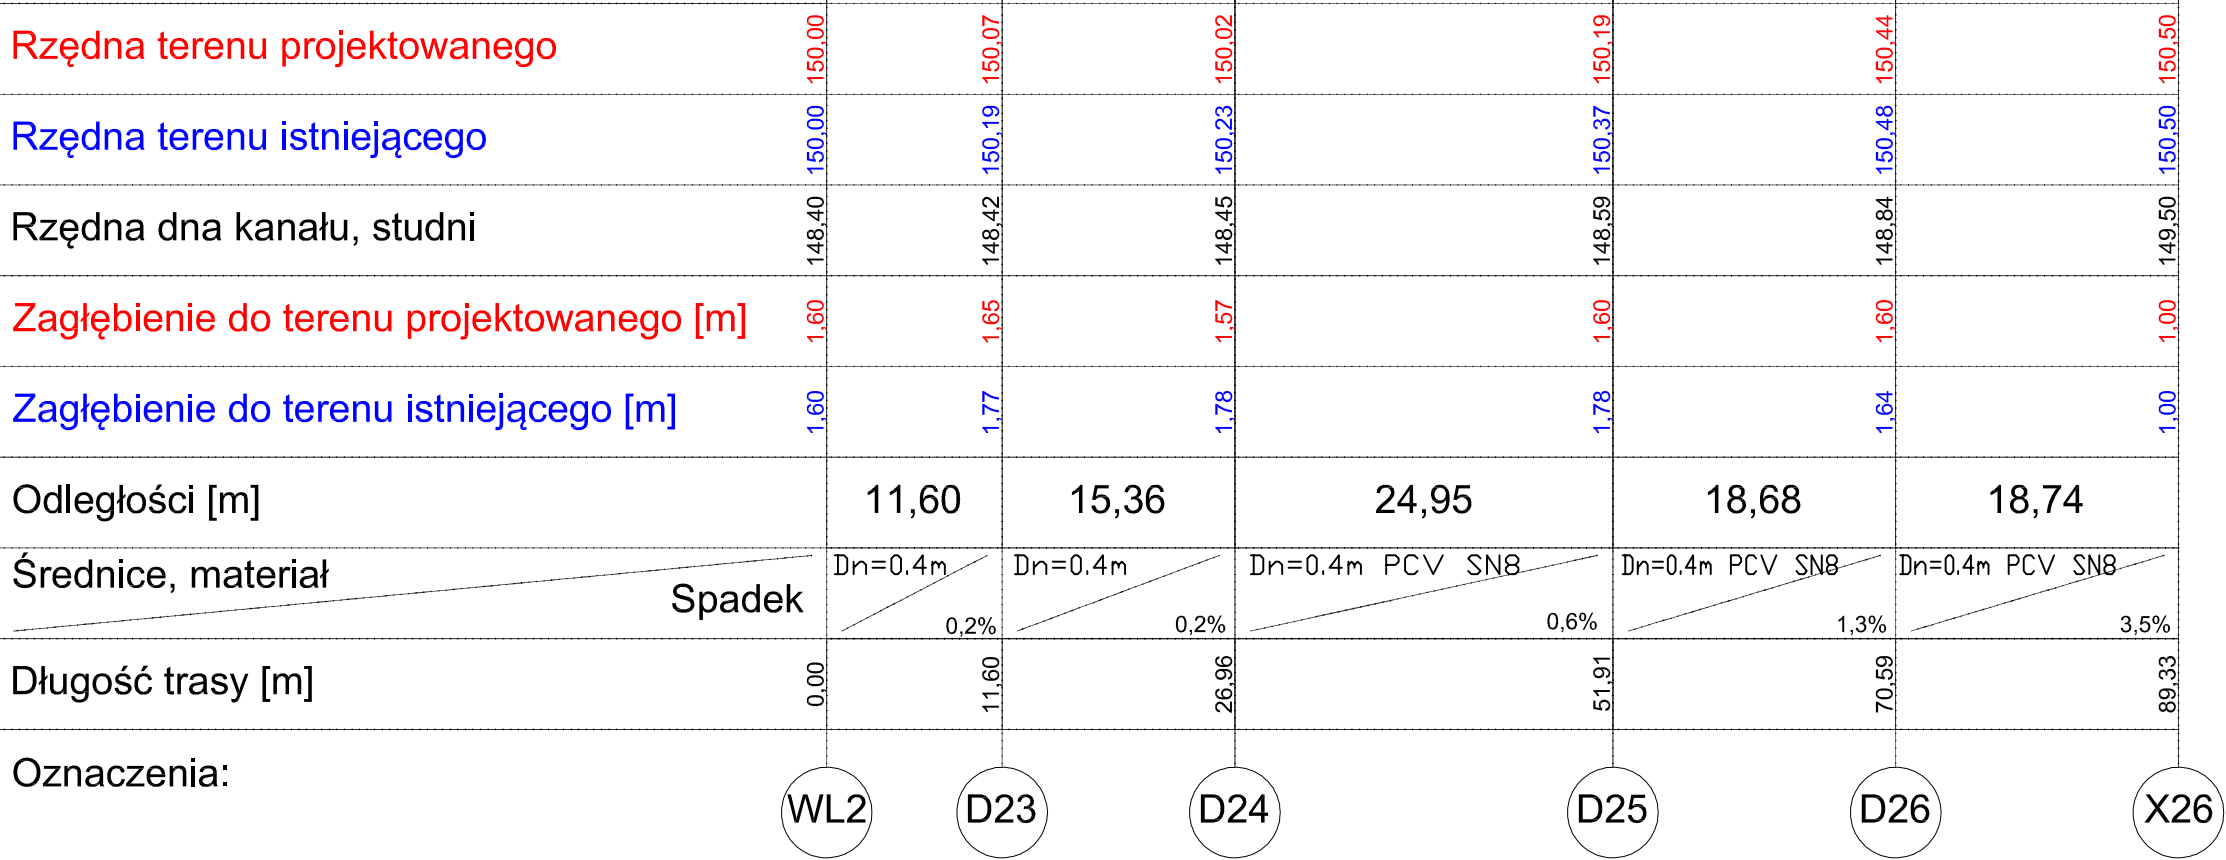

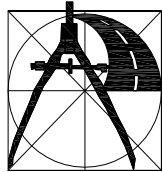

USŁUGI PROJEKTOWE

ANDRZEJ DUSIŃSKI

06-500 MŁAWA

UL. WARSZAWSKA 1 LOK. 19

TEL./FAX 023 654 4498

NIP 569-102-19-05

REGON 130231285

PRAWA AUTORSKIE ZASTRZEŻONE

DATA

LISTOPAD 2019 R.

ZADANIE

PRZEBUDOWA MOSTU O JNI 01005632 NA RZECIE TAMKA W MIEJSCOWOŚCI DZIERZGOWO WRAZ Z DROGĄ DOJAZDOWĄ

INWESTOR

POWIAT MŁAWSKI, ul. REYMONTA 6, 06-500 MŁAWA

STADIUM

PROJEKT WYKONAWCZY

BRANŻA

SANITARNA

SKALA:

1:100/500

RYSUNEK

Sieć kanalizacji deszczowej. Przekrój: WL2-D23.....D26-X26.

PROJEKTANT:

MGR INŻ. DARIUSZ NEHRING

CIE 28/90; MAZ/0331/PWOS/04

NUMER RYSUNKU

2.6

PODPIS

PODPIS

PODPIS