

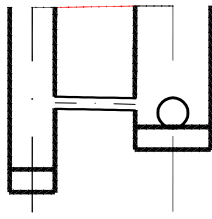
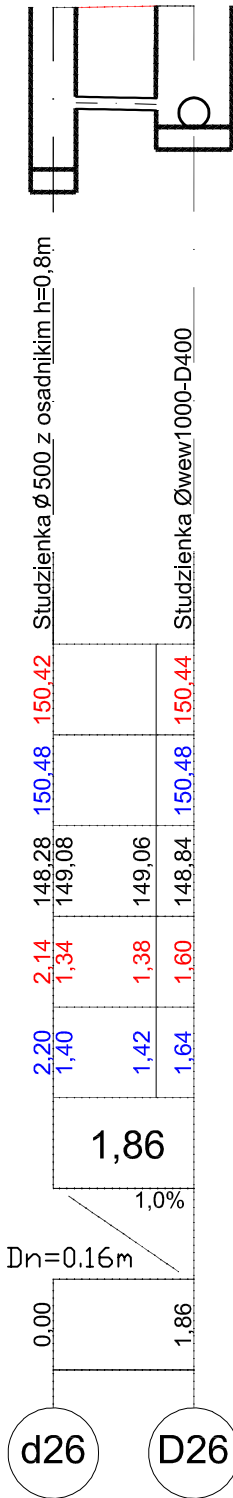
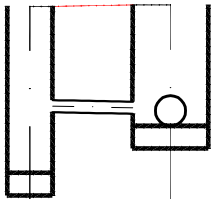
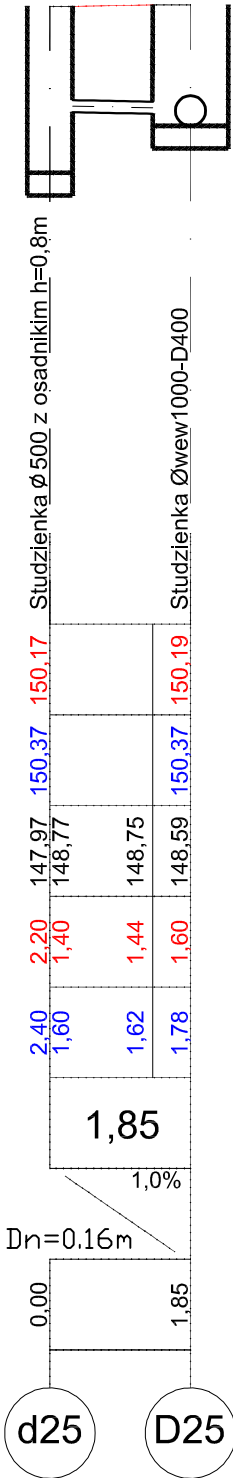
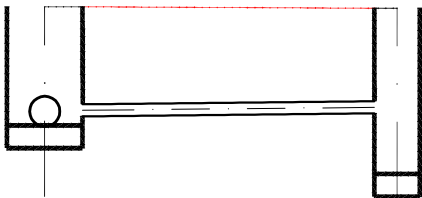


Poziom porównawczy 142,00 m n.p.m.

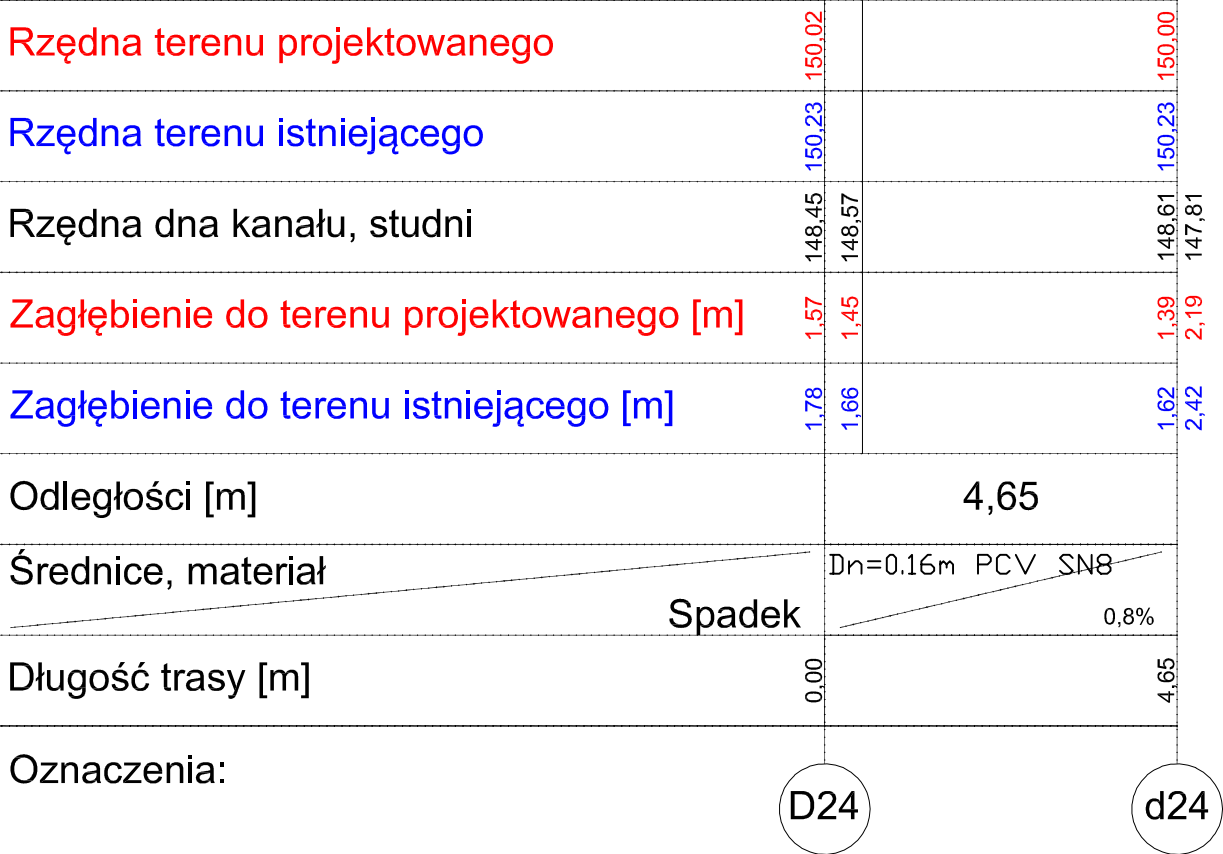

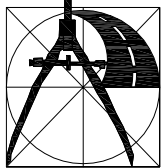

USŁUGI PROJEKTOWE
ANDRZEJ DUSIŃSKI
06-500 MŁAWA
UL. WARSZAWSKA 1 LOK. 19
TEL./FAX 023 654 4498
NIP 569-102-19-05
REGON 130231285

ZADANIE **PRZEBUDOWA MOSTU O JNI 01005632 NA RZECIE TAMKA W MIEJSCOWOŚCI DZIERZGOWO WRAZ Z DROGĄ DOJAZDOWĄ**

INWESTOR **POWIAT MŁAWSKI, ul. REYMONTA 6, 06-500 MŁAWA**

STADIUM PROJEKT WYKONAWCZY	BRANŻA SANITARNA	SKALA: 1:100/100
RYSUNEK Sieć kanalizacji deszczowej. Przekrój między wpustami i studniami: od D24 do D26.		NUMER RYSUNKU 2.6A
PROJEKTANT: MGR INŻ. DARIUSZ NEHRING CIE 28/90; MAZ/0331/PWOS/04		
PODPIS	PODPIS	PODPIS

DATA
LISTOPAD 2019 R.