
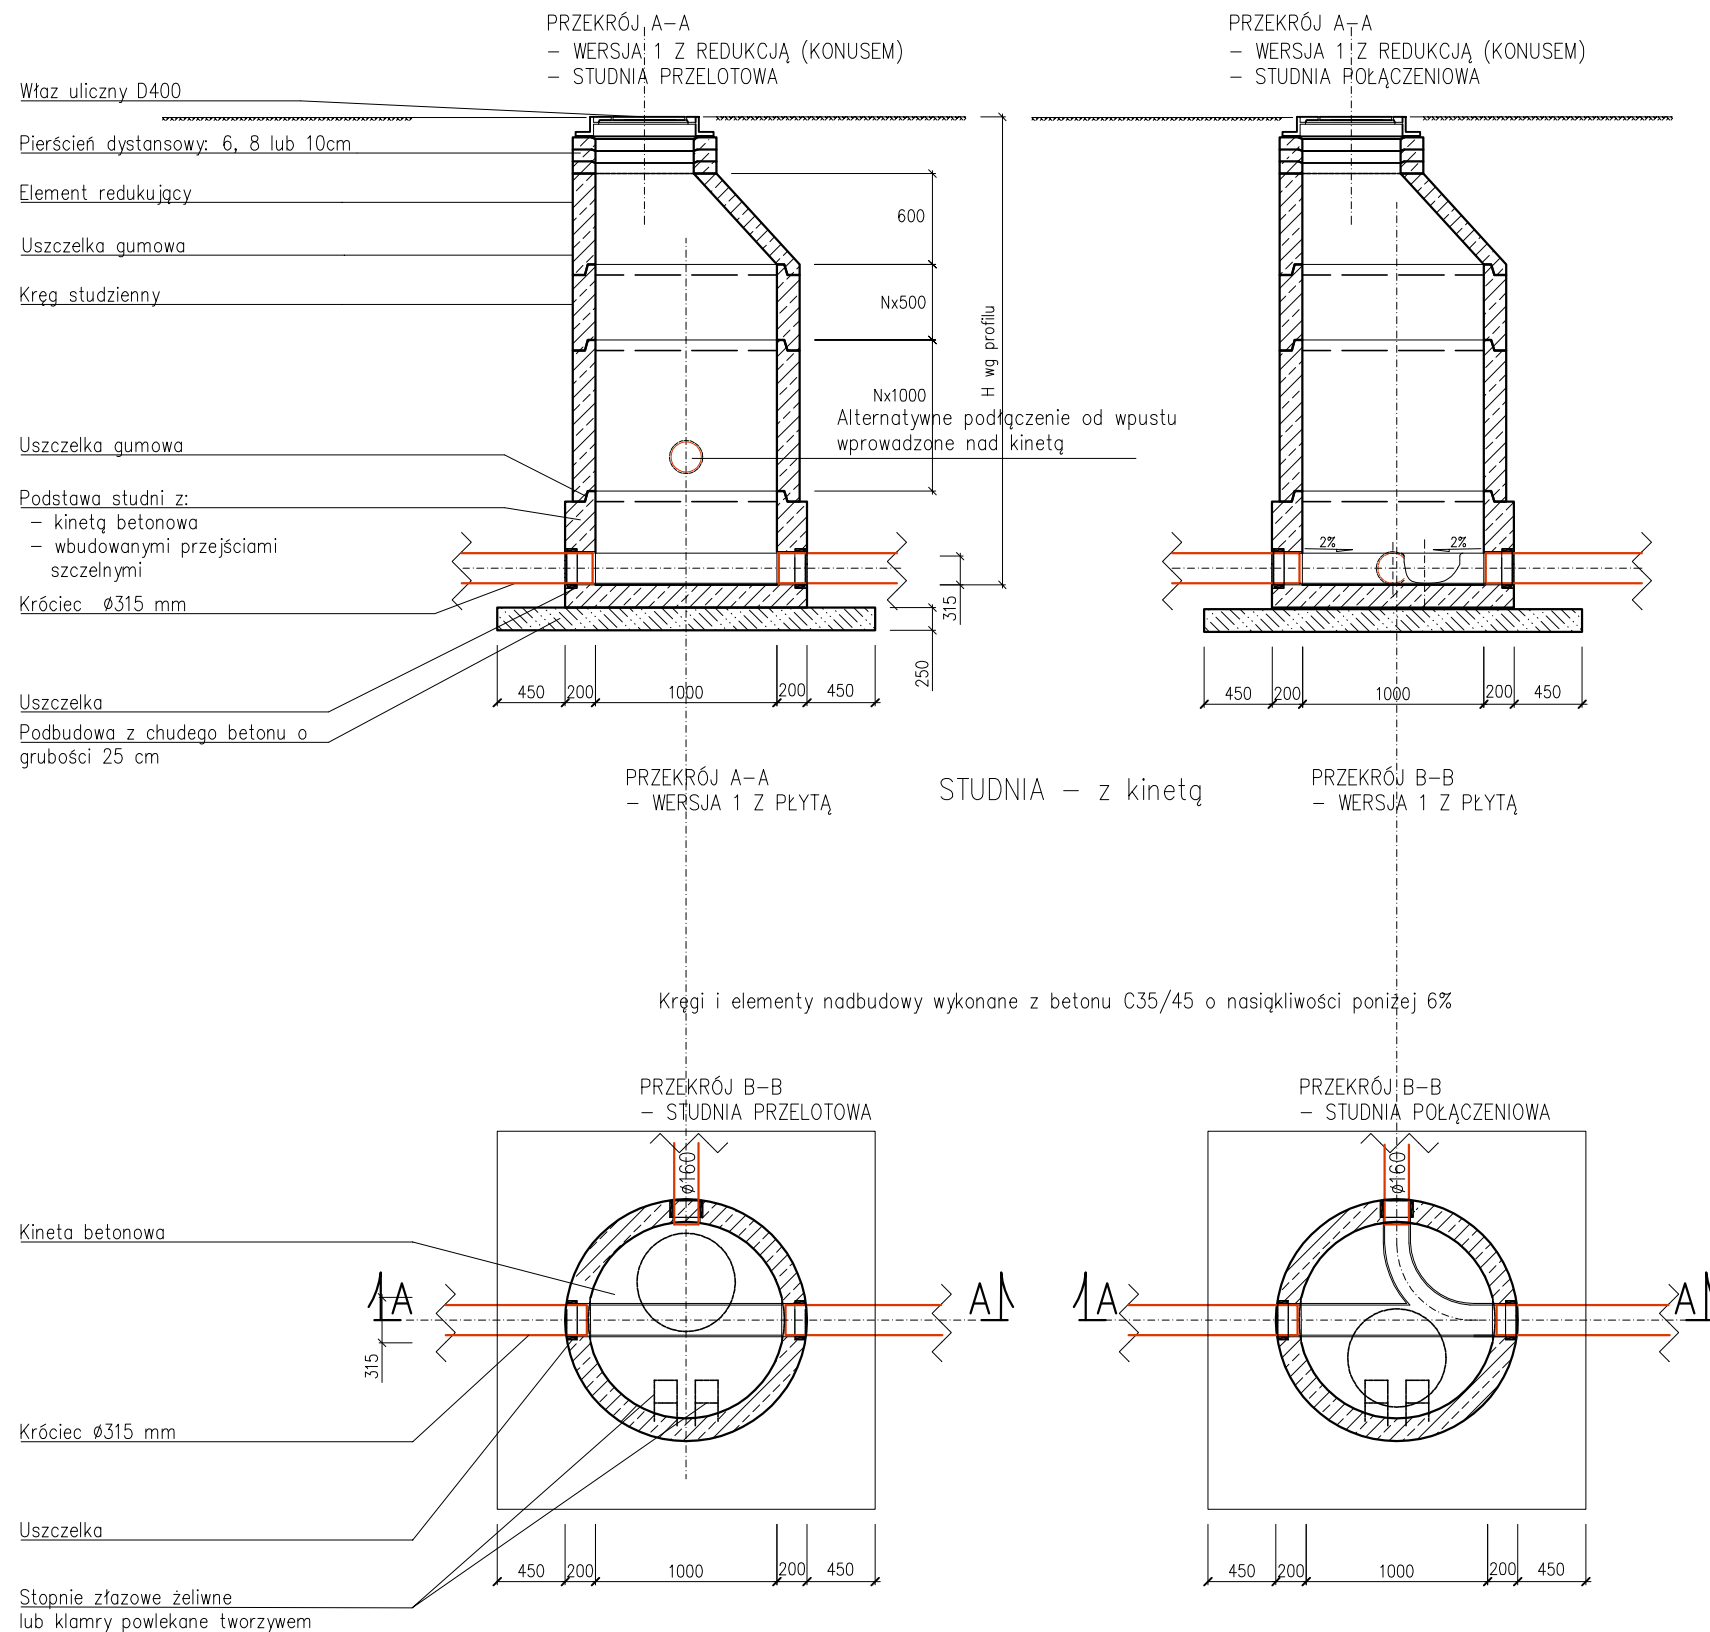


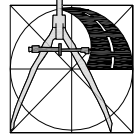

UWAGI:

- Komora musi spełniać wymogi normy szczelności wg PN-92/B-10735
- Podosypka i zasyp zgodnie z uwagami na przekroju poprzecznym wykopu
- Realizacja prefabrykatów dla studni na załomach winna nastąpić po wykonaniu tyczenia geodezyjnego w terenie, które pozwoli na ostateczną weryfikację kątów.

 USŁUGI PROJEKTOWE ANDRZEJ DUSIŃSKI 06-500 MŁAWA UL. WARSZAWSKA 1 LOK. 19 TEL./FAX 023 654 4498 NIP 569-102-19-05 REGON 130231265 PRAWA AUTORSKIE ZASTRZEŻONE DATA LISTOPAD 2019 R.	ZADANIE RZEBUDOWA MOSTU O JN1 01005632 NA RZECIE TAMKA W MIEJSCOWOŚCI DZIERZGOWO WRAZ Z DROGĄ DOJAZDOWĄ		
	INWESTOR POWIAT MŁAWSKI 06-500 MŁAWA, UL. Reymonta 6		
	STADIUM PROJEKT WYKONAWCZY	BRANŻA BRANŻA SANITARNA	SKALA: 1:50
	RYSUNEK Przykładowe rozwiązanie studni rewizyjnej - przykrycie w klasie D400. Wszystkie prócz :D1, D27.		NR RYSUNKU 3.4
	PROJEKTANT: MGR INŻ. DARIUSZ NEHRING CIE 28/90; MAZ/0331/PWOS/04	SPRAWDZIŁ: mgr inż. Iwona Skrzypek Keller WAM/0163/PWOS/12	
	PODPIS	PODPIS	PODPIS