
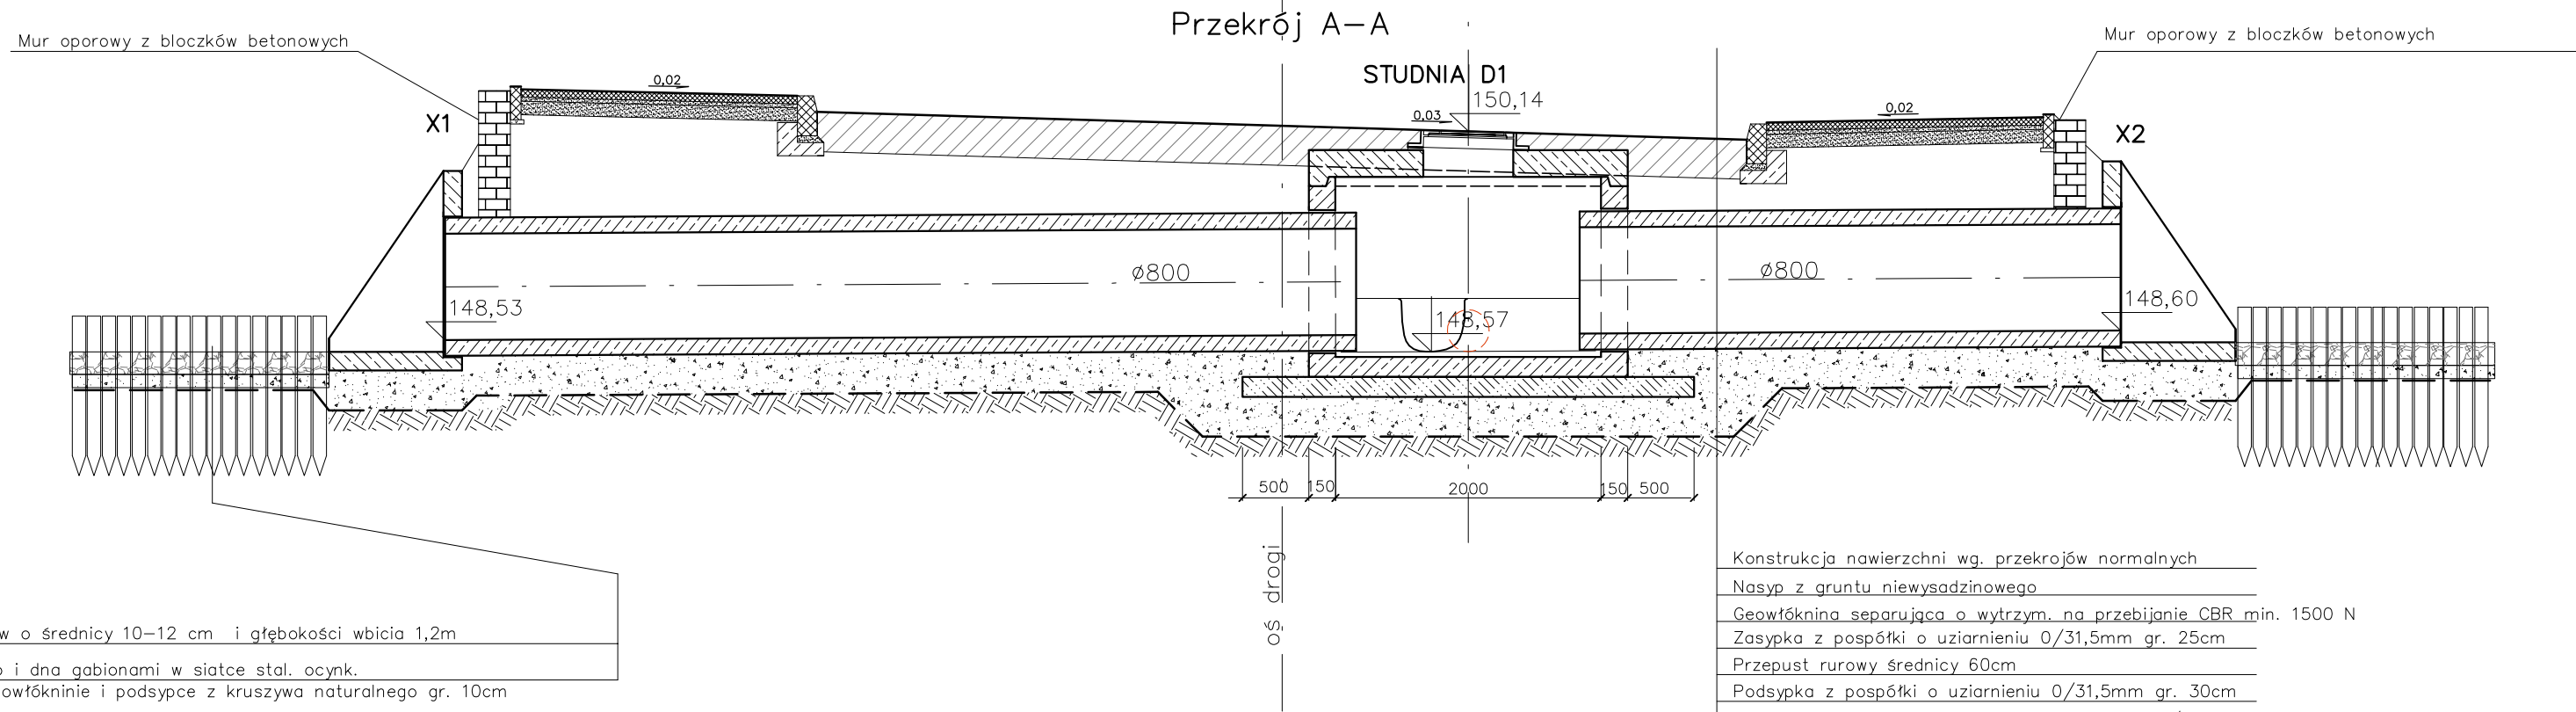
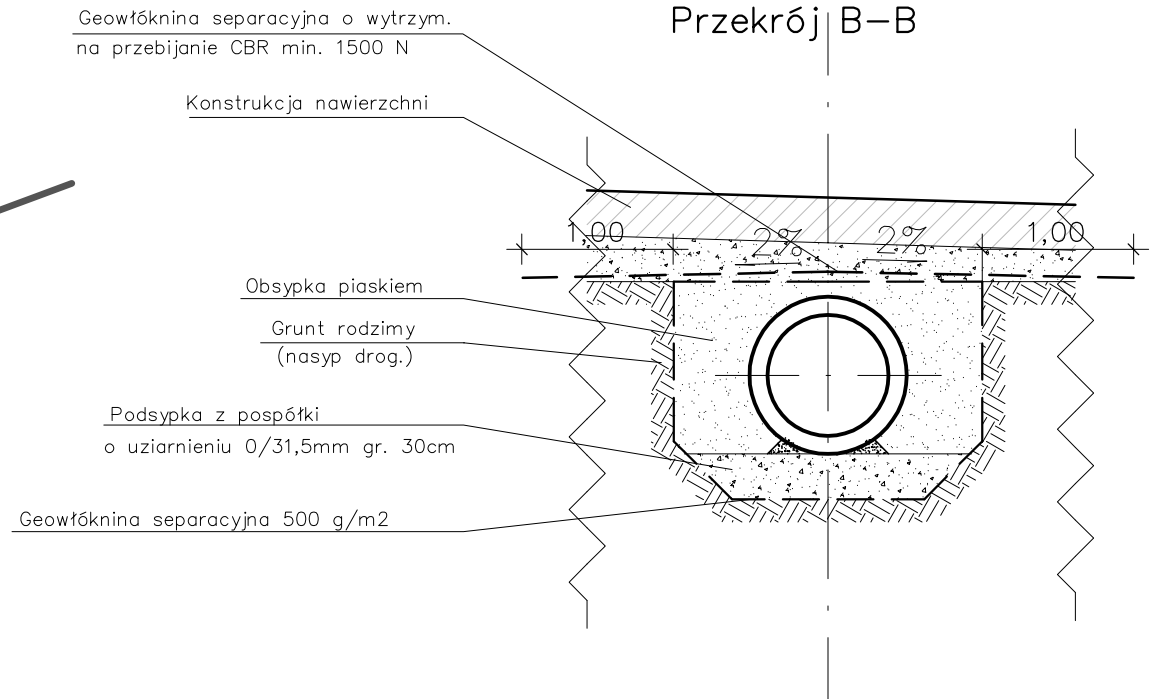
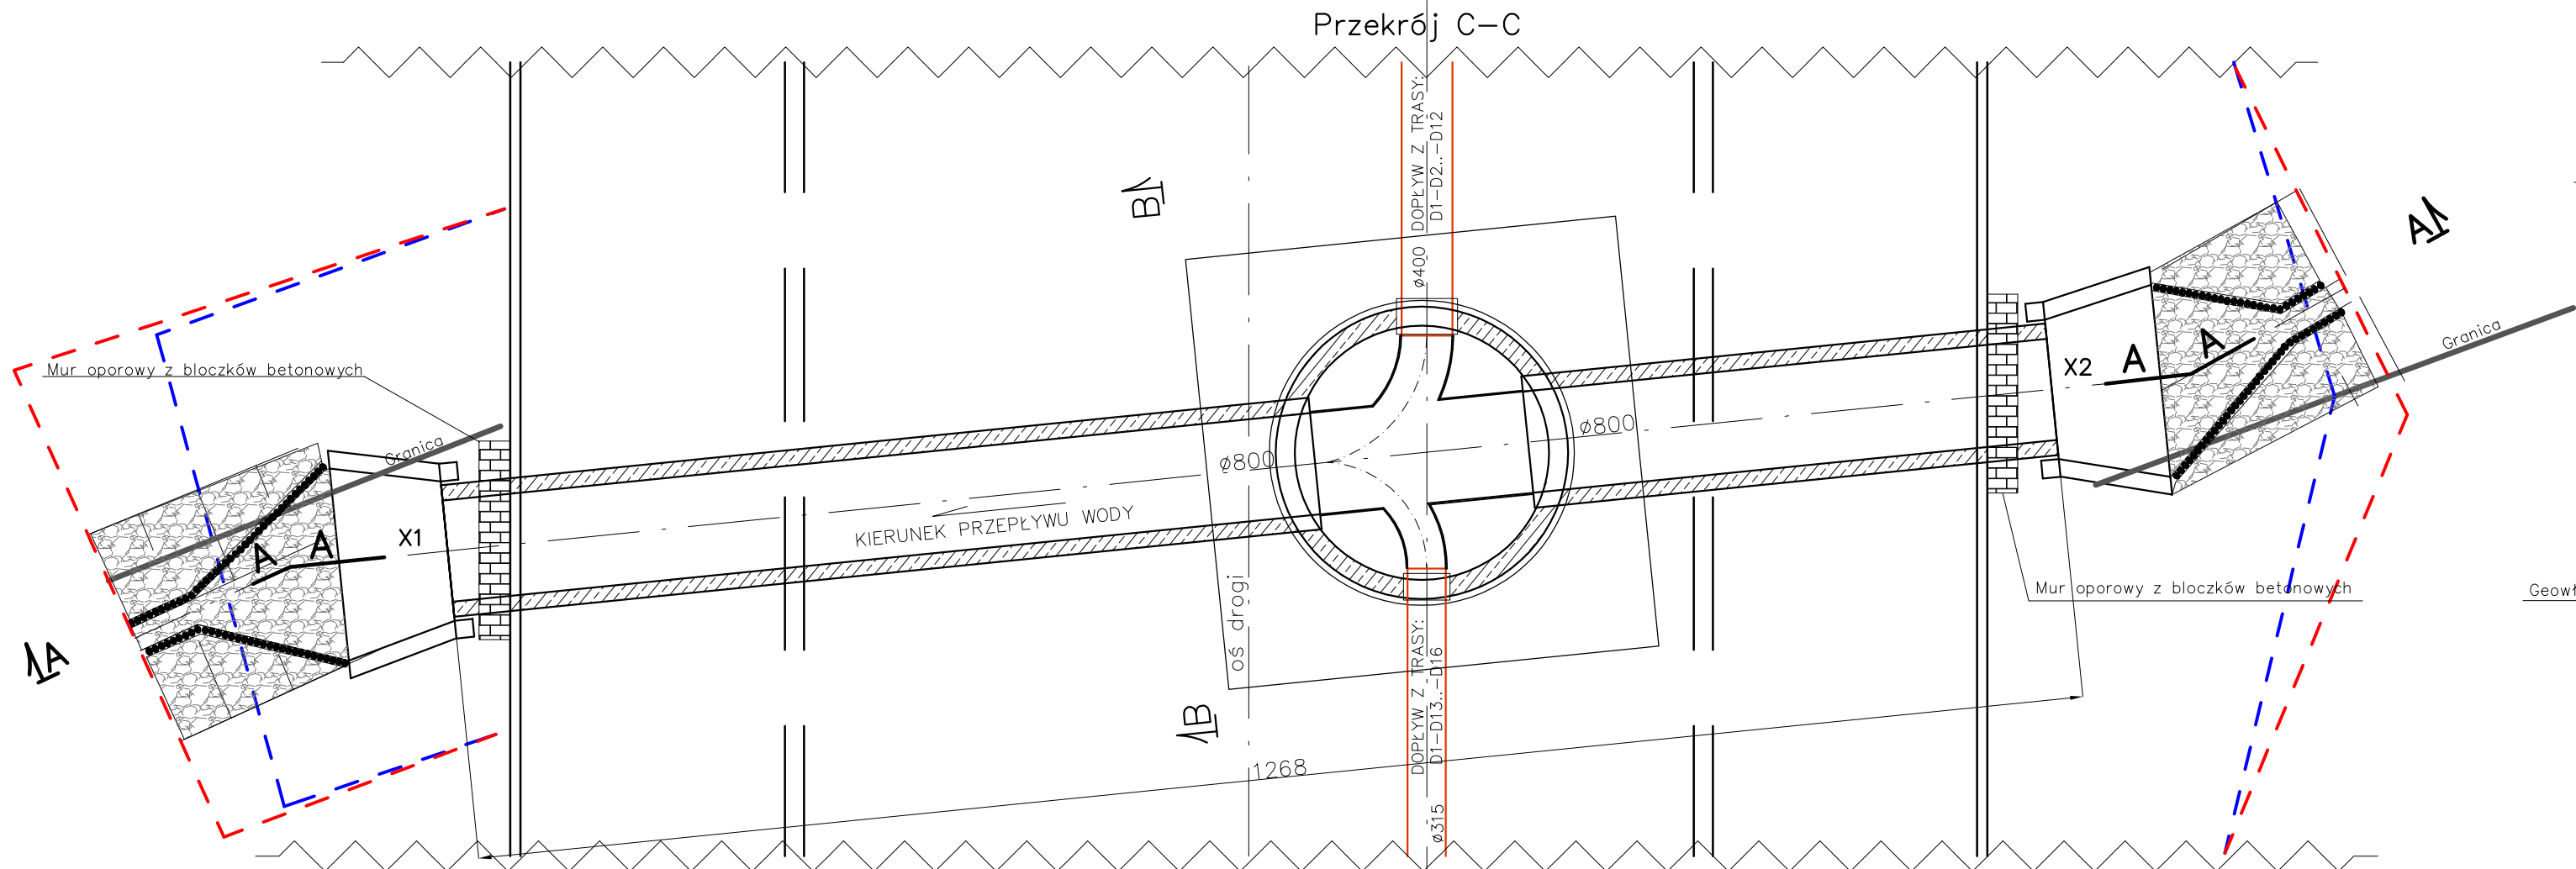


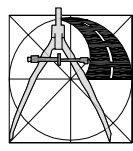

Palisada z kółków o średnicy 10–12 cm i głębokości wbicia 1,2m

Umocnienia skarp i dna gabionami w siatce stal. ocynk.
ułożonymi na geowłókninie i podsypce z kruszywa naturalnego gr. 10cm

Konstrukcja nawierzchni wg. przekrojów normalnych
Nasyp z gruntu niewysadzinowego
Geowłóknina separująca o wytrzymałości na przebicie CBR min. 1500 N
Zasyпка z pospółki o uziarnieniu 0/31,5mm gr. 25cm
Przepust rurowy średnicy 60cm
Podsypka z pospółki o uziarnieniu 0/31,5mm gr. 30cm
Geowłóknina separująca o gramaturze min.500g/m2

 USŁUGI PROJEKTOWE ANDRZEJ DUSIŃSKI 06-500 MŁAWA UL. WARSZAWSKA 1 LOK. 19 TEL./FAX 102 694 4499 NIP 589-102-19-05 REGON 130231285	ZADANIE PRZEBUDOWA MOSTU O JN1 01005632 NA RZECIE TAMKA W MIEJSCOWOŚCI DZIERZGOWO WRAZ Z DROGĄ DOJAZDOWĄ		
	INWESTOR POWIAT MŁAWSKI 06-500 MŁAWA, UL. Reymonta 6		
	STADIUM OPERAT WODNOPRAWNY	BRANŻA SANITARNA	SKALA: 1:50
	RYSUNEK Przepust drogowy Ø 800 w km. 11+997,6 drogi - ul. Władysława Broniewskiego.		NR RYSUNKU 3.2
PRAWA AUTORSKIE ZASTRZEŻENIE DATA październik 2019 R.	PROJEKTANT: MGR INŻ. DARIUSZ NEHRING Upewnienie do projektowania i kierowania robotami budowlanymi bez ograniczeń w szczególności instalacyjnej w zakresie sieci, instalacji i urządzeń: ciepłych, wentylacyjnych, gazowych i wod.-kon. CIE 28/90; MAZ/0331/PWOS/04		
	PODPIS	PODPIS	PODPIS