
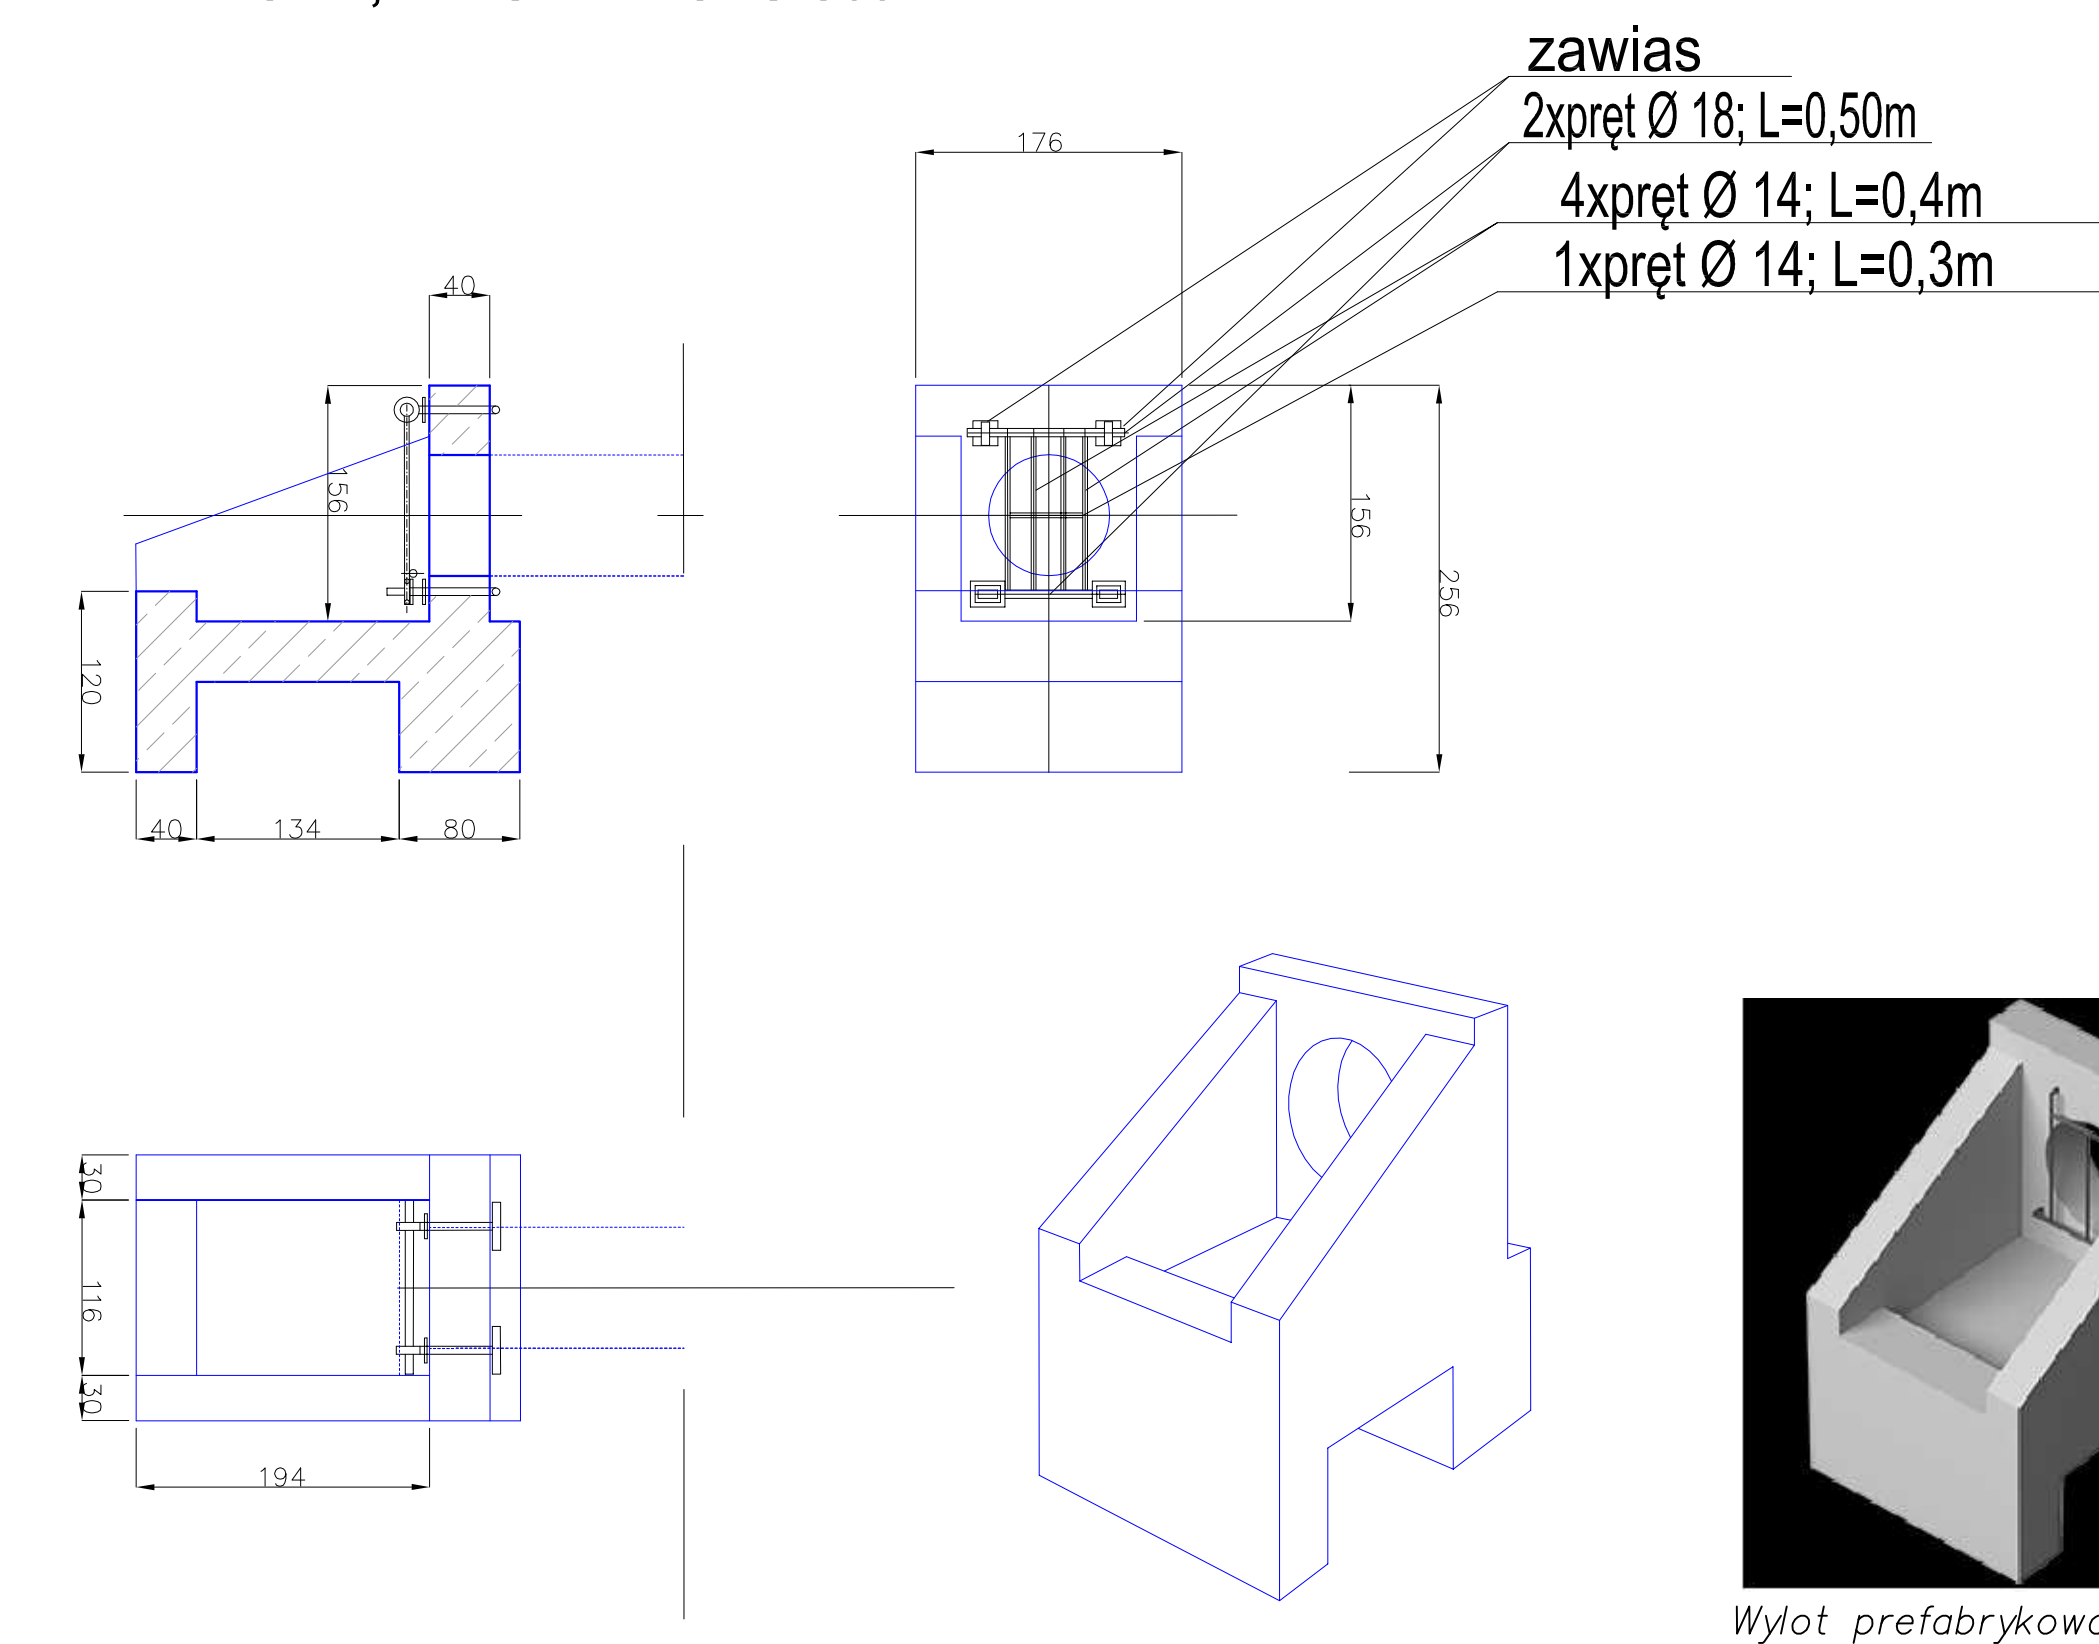
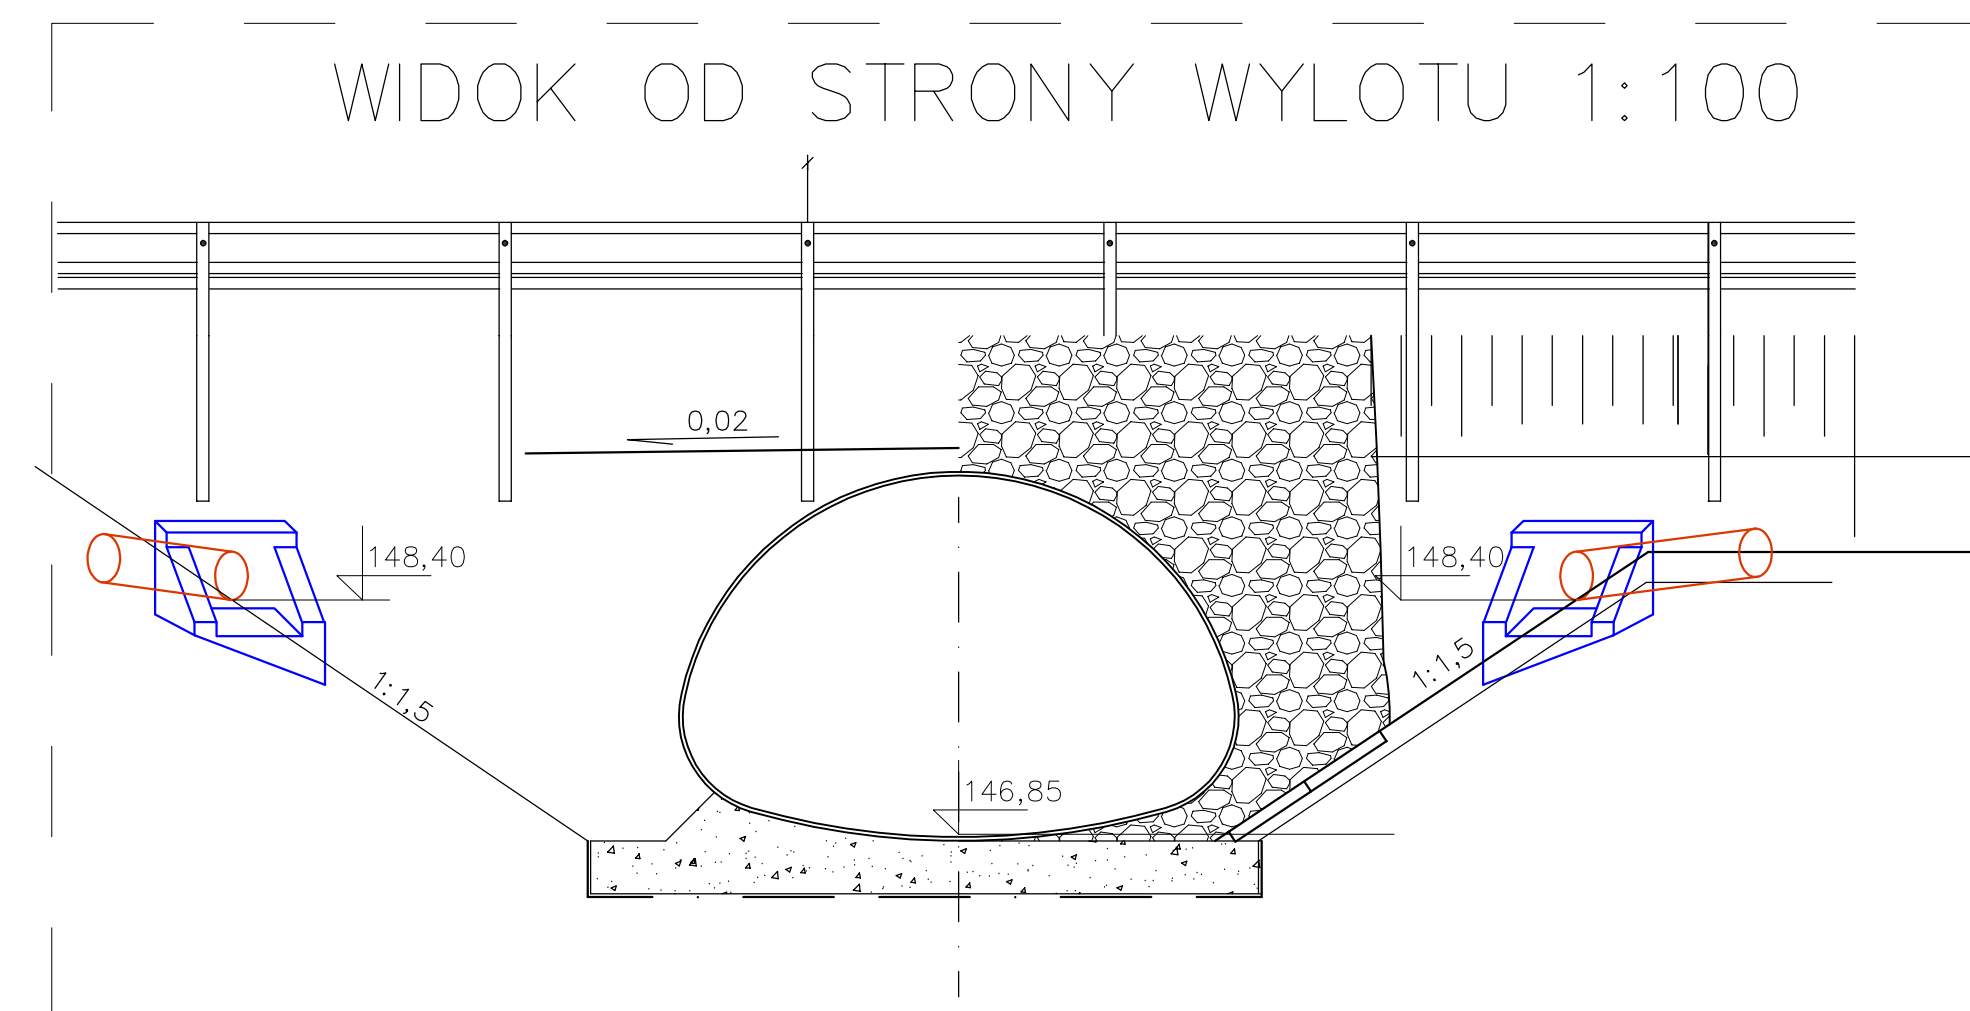


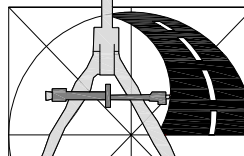

	ZADANIE PRZEBUDOWA MOSTU O JNI 01005632 NA RZECE TAMKA W MIEJSCOWOŚCI DZIERZGOWO WRAZ Z DROGĄ DOJAZDOWĄ		
	INWESTOR POWIAT MŁAWSKI 06-500 MŁAWA, UL. Reymonta 6		
STADIUM OPERAT WODNOPRAWNY		BRANŻA SANITARNA	SKALA: 1:100
RYSUNEK Wylot WL1- Ø 315 w km 8+535 rz. Tamka. Wylot WL2- Ø 400 w km 8+535 rz. Tamka.			NR RYSUNKU 3.3
PROJEKTANT: MGR INŻ. DARIUSZ NEHRING Uprawnienie do projektowania i wykonania robót w budownictwie bez ograniczeń w specjalności instalacyjnej w zakresie sieci, instalacji i urządzeń: ciepłych, wentylacyjnych, gazowych i wod.-kan. CIE 28/90; MAZ/0331/PWOS/04			
PODPIS		PODPIS	PODPIS
PRAWA AUTORSKIE ZASTRZEŻONE			
DATA październik 2019 R.			