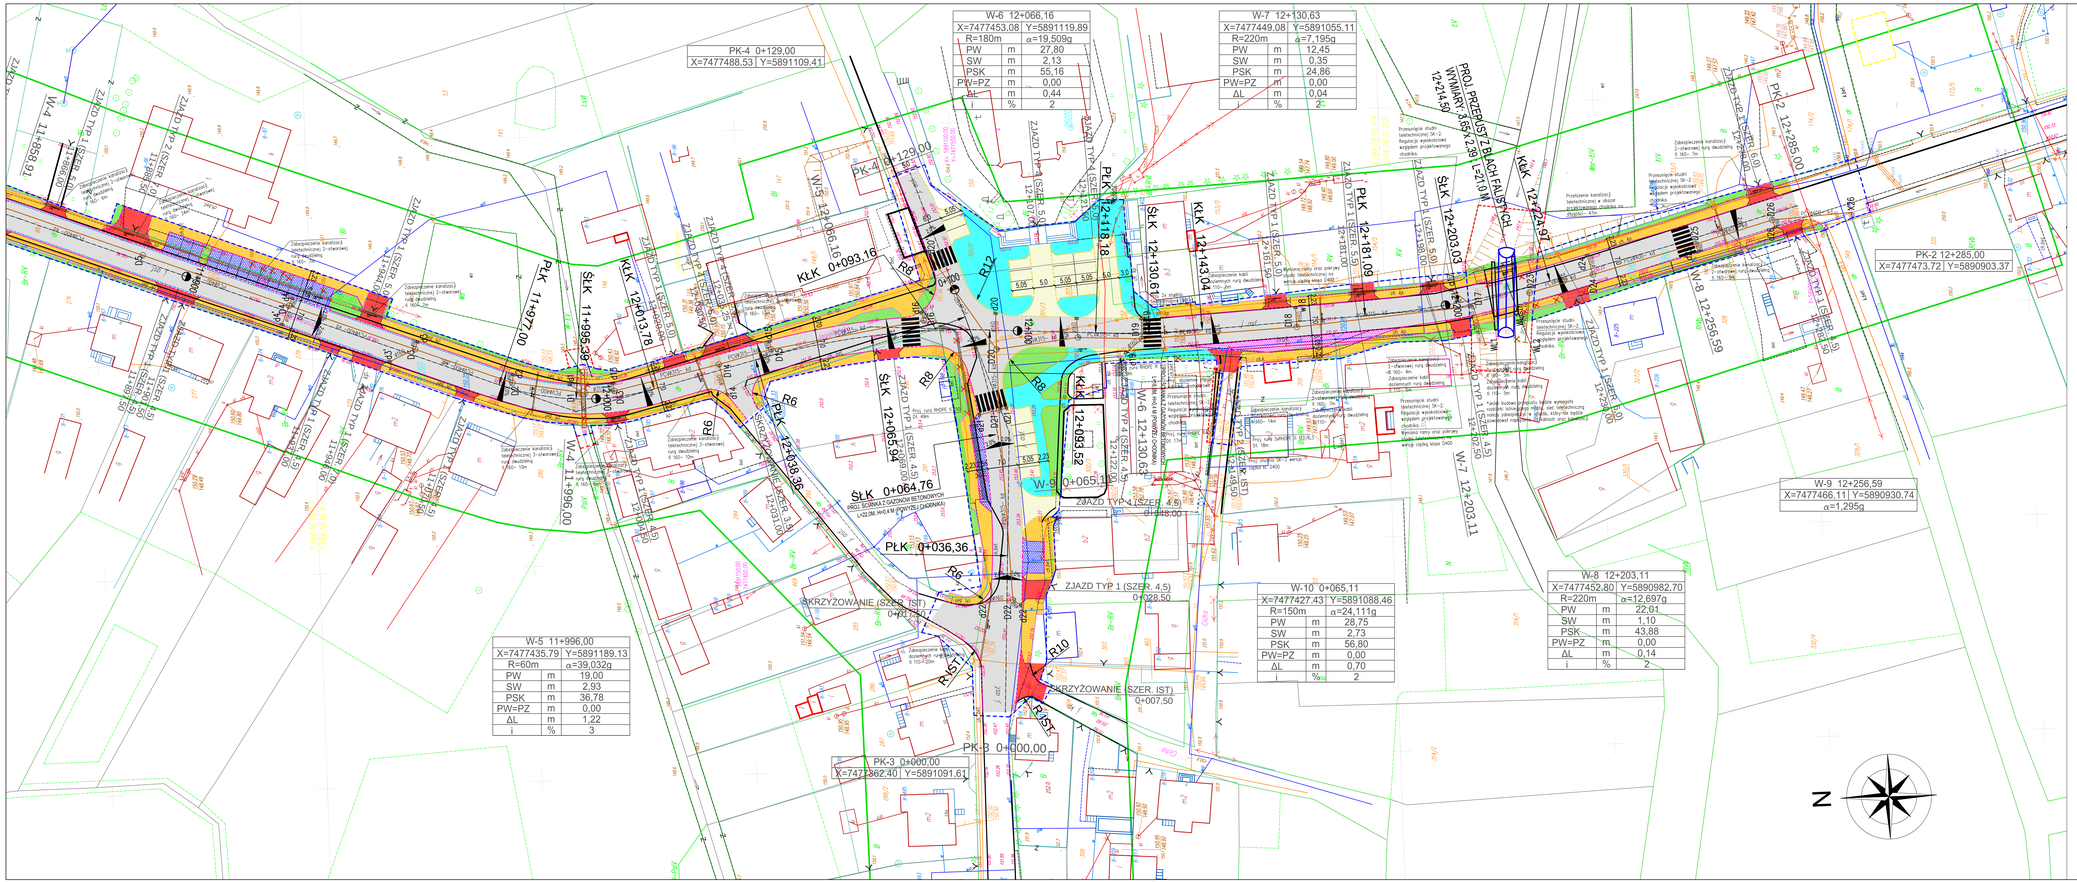

Legenda:

- projektowana nawierzchnia bitumiczna
- projektowana nawierzchnia chodnika z kostki brukowej "6" fazowanej
- projektowana nawierzchnia zjazdu/wysyp dzielacej z kostki brukowej "8" fazowanej
- projektowana nawierzchnia chodnika z kostki granitowej
- projektowana nawierzchnia zjazdu/parkingu z kostki granitowej
- projektowana nawierzchnia poboczy z kruszywa łamanego
- projektowana nawierzchnia parkingu z kostki brukowej "8" fazowanej
- projektowana nawierzchnia zatoki z kostki brukowej "8" fazowanej
- projektowana zieleń
- projektowany krawężnik betonowy 15x30x100
- projektowany krawężnik betonowy najazdowy 15x22x100
- projektowane obrzeże betonowe 8x30x100
- projektowany krawężnik granitowy 15x30x100
- projektowany krawężnik granitowy najazdowy 15x22x100
- projektowane obrzeże granitowe 8x30x100
- projektowany ściek przykrawężnikowy
- projektowana ścianka z gazonów betonowych
- teren zajęty na realizację inwestycji drogowej
- teren czasowo zajęty na realizację inwestycji drogowej
- drzewo do usunięcia
- projektowana sieć KD
- D13 projektowane studnie rewizyjne
- d13 projektowane wpusty deszczowe
- wL projektowany wylot KD
- projektowany kabel teletechniczny
- istniejący kabel teletechniczny do przełożenia

Treść niniejszej mapy jest identyczna z mapą do celów projektowych w zakresie objętym aktualizacją i przyjętą do zasobów: w dniu 12.09.2019 pod nr P.1413.2019.1553

PROJEKT
ROZBUDOWA MOSTU O JNI 01005632 NA RZECE TAMKA W MIEJSCOWOŚCI DZIERZGOWO WRAZ Z DROGĄ DOJAZDOWĄ

INWESTOR
POWIAT MŁAWSKI
ul. REYMONTA 6, 06-500 MŁAWA

U.S.U.CO PRO-JECT D.H.P. ANDRZEJ DUSIŃSKI
06-500 MŁAWA
UL. WAR.SZAWSKA 14 LOK. 1
TEL./FAX: 023 655 4468
TEL. KOM. 602 262 946

STADIUM: PROJEKT BUDOWLANY
BRANŻA: DROGOWA, SANITARNA, TELEKOMUNIKACYJNA
SKALA: 1: 500

NIP 566-102-18-05
REGON 130231285

PLANSZA: PLAN ZAGOSPODAROWANIA TERENU
NUMER RYSUNKU: 1-2

PRAWA AUTORSKIE ZASTRZEŻONE

PROJEKTANT BRANŻA DROGOWA
MGR INŻ. ANDRZEJ DUSIŃSKI
upr. proj. w TSKZOiE-1/D/96
PIB MAZ/DE/1332/01

PROJEKTANT BRANŻA SANITARNA
MGR INŻ. DARIUSZ NEHRING
upr. w MAZ/233/PWOS/04
PIB MAZ/IS/1023/9/01

PROJEKTANT BRANŻA TELEKOMUNIKACYJNA
MGR INŻ. ZBIGNIEW GAWRISKA
upr. w DT/WET/02/04/02/U
PIB MAZ/BT/1039/05

DATA: LISTOPAD 2019 R.

PODPIS | PODPIS | PODPIS

SPRAWDZAJĄCY BRANŻA DROGOWA
MGR INŻ. TOMASZ DUSIŃSKI
upr. bud. w MAZ/0013/POOD/12
PIB MAZ/DE/0462/18

SPRAWDZAJĄCY BRANŻA SANITARNA
MGR INŻ. BOGNA ŻURCZYŃSKI
upr. w MAZ/0163/PWOS/12
PIB MAZ/IS/0501/9/13

SPRAWDZAJĄCY BRANŻA TELEKOMUNIKACYJNA
MGR INŻ. JERZY ZIELIŃSKI
upr. w DT/WET/0/96
PIB MAZ/BT/2569/02

PODPIS | PODPIS | PODPIS