

LEGENDA

- niweleta projektowana
- niweleta istniejąca
- zjazd indywidualny typ 1
- zjazd indywidualny typ 2
- zjazd indywidualny typ 3
- zjazd indywidualny typ 4
- skrzyżowanie

P.P.143,00m n.p.m.

zagospodarowanie terenu

rzędne niwelety projektowanej



spadki i łuki pionowe


rzędne istniejące

proste i łuki poziome

odległości

pikietaż

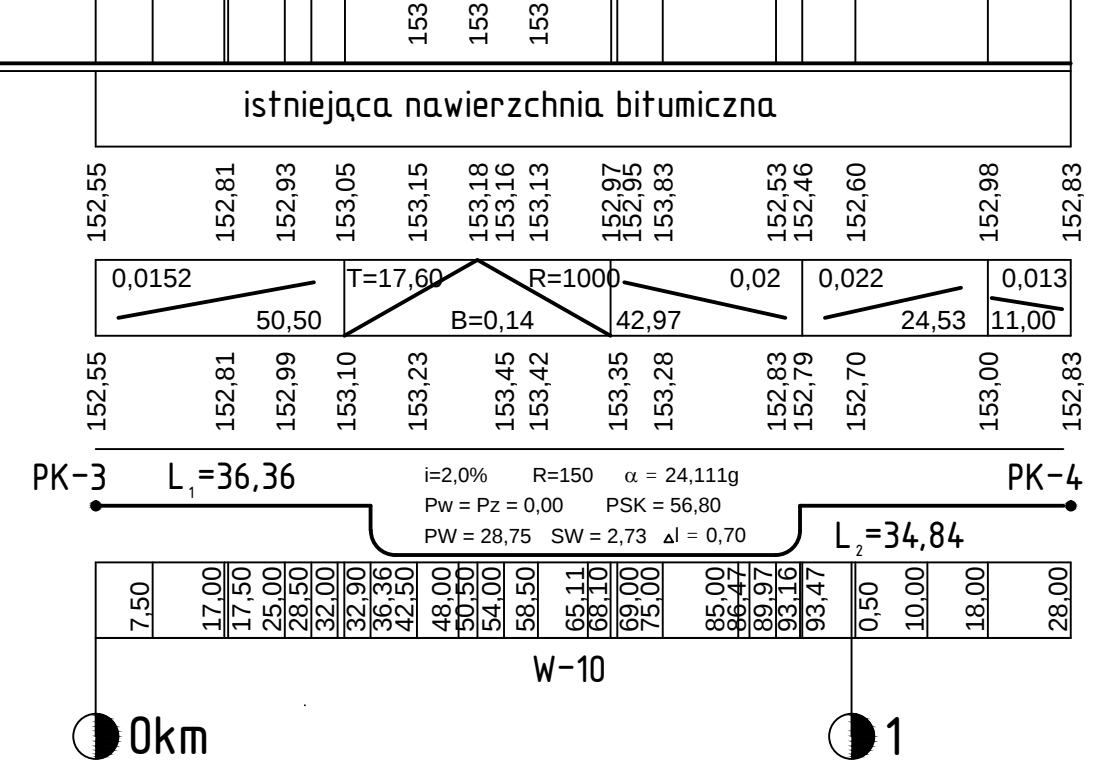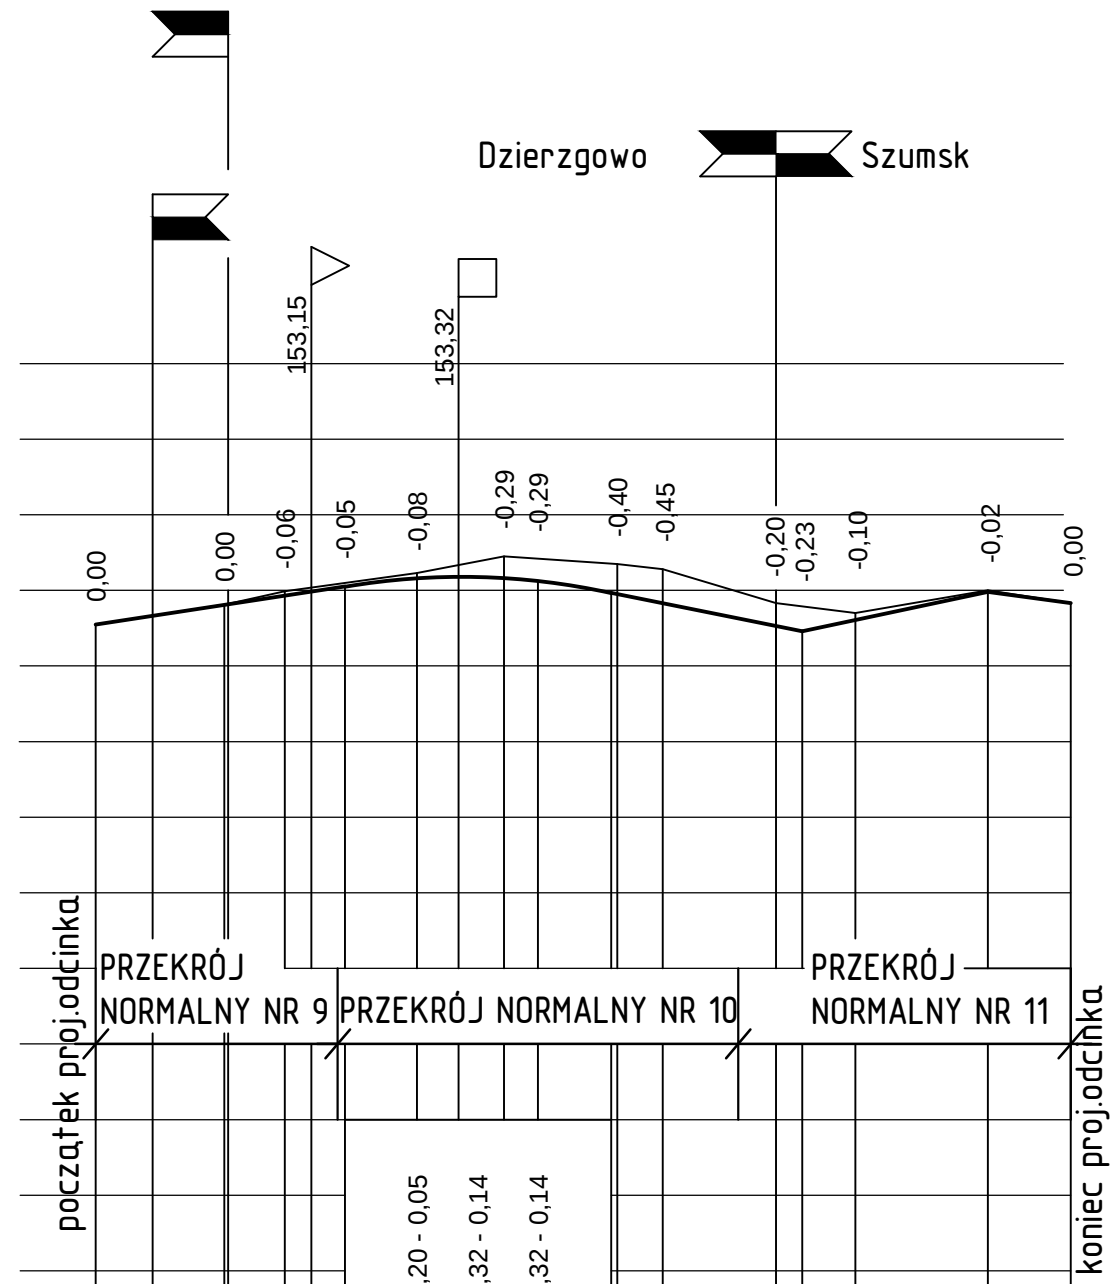

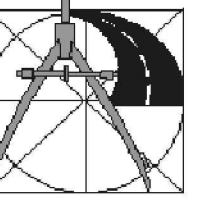

USŁUGI PROJEKTOWE
ANDRZEJ DUSIŃSKI
08-500 MLAWA
UL. WARSZAWSKA 110K-19
TEL./FAX 023 654 4466
TEL. KOM 502 250 380
NIP 550-102-19-05
REGON 130231265

PRAWA AUTORSKIE ZASTRZEŻONE

DATA
LISTOPAD 2019 R.

PROJEKT
**PRZEBUDOWA MOSTU O JN1 01005632 NA RZECIE
TAMKA W MIEJSCOWOŚCI DZIERZGOWO
WRAZ Z DROGĄ DOJAZDOWĄ**

INWENTOR
**POWIAT MŁAWSKI
UL. REYMONTA 6, 06-500 MŁAWA**

STADIUM PROJEKT BUDOWLANY	BRANŻA DROGOWA	SKALA 1: 100/1000
RYSUNEK PRZEKRÓJ PODŁUŻNY		NUMER RYSUNKU 2-2
PROJEKTANT BRANŻA DROGOWA MGR INŻ. ANDRZEJ DUSIŃSKI ufp. proj. nr 7343/CI-E-1/01/04 PIIB MAZ/BD/1332/01	SPRAWIAJĄCY BRANŻA DROGOWA MGR INŻ. TOMASZ DUSIŃSKI ufp. bud. nr MAZ/001/13/PIVGLD/18 PIIB MAZ/BD/0462/18	
PODPIS	PODPIS	