

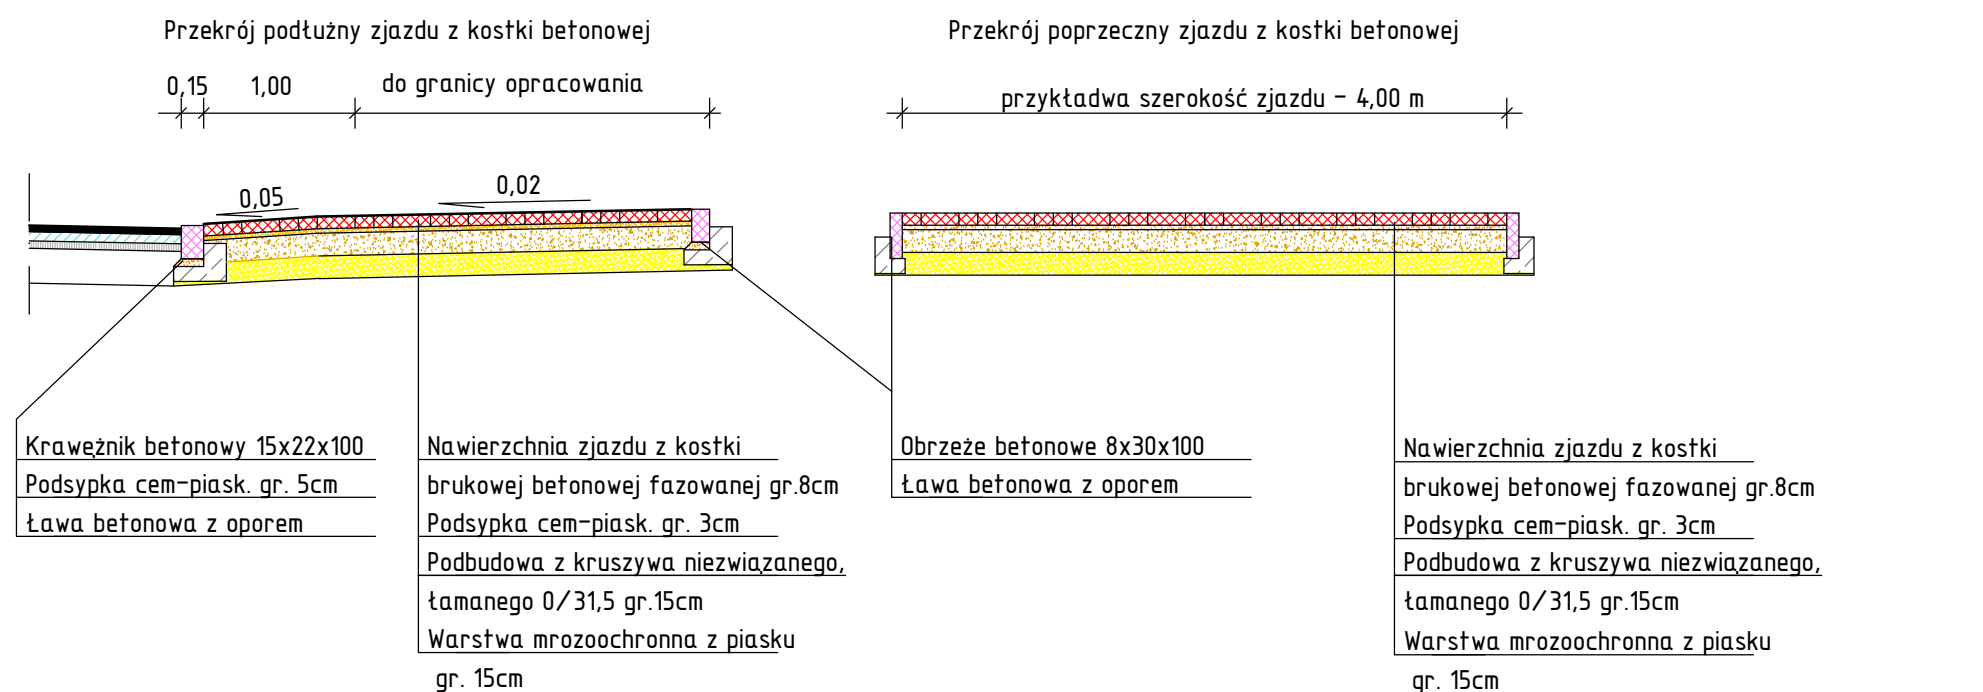
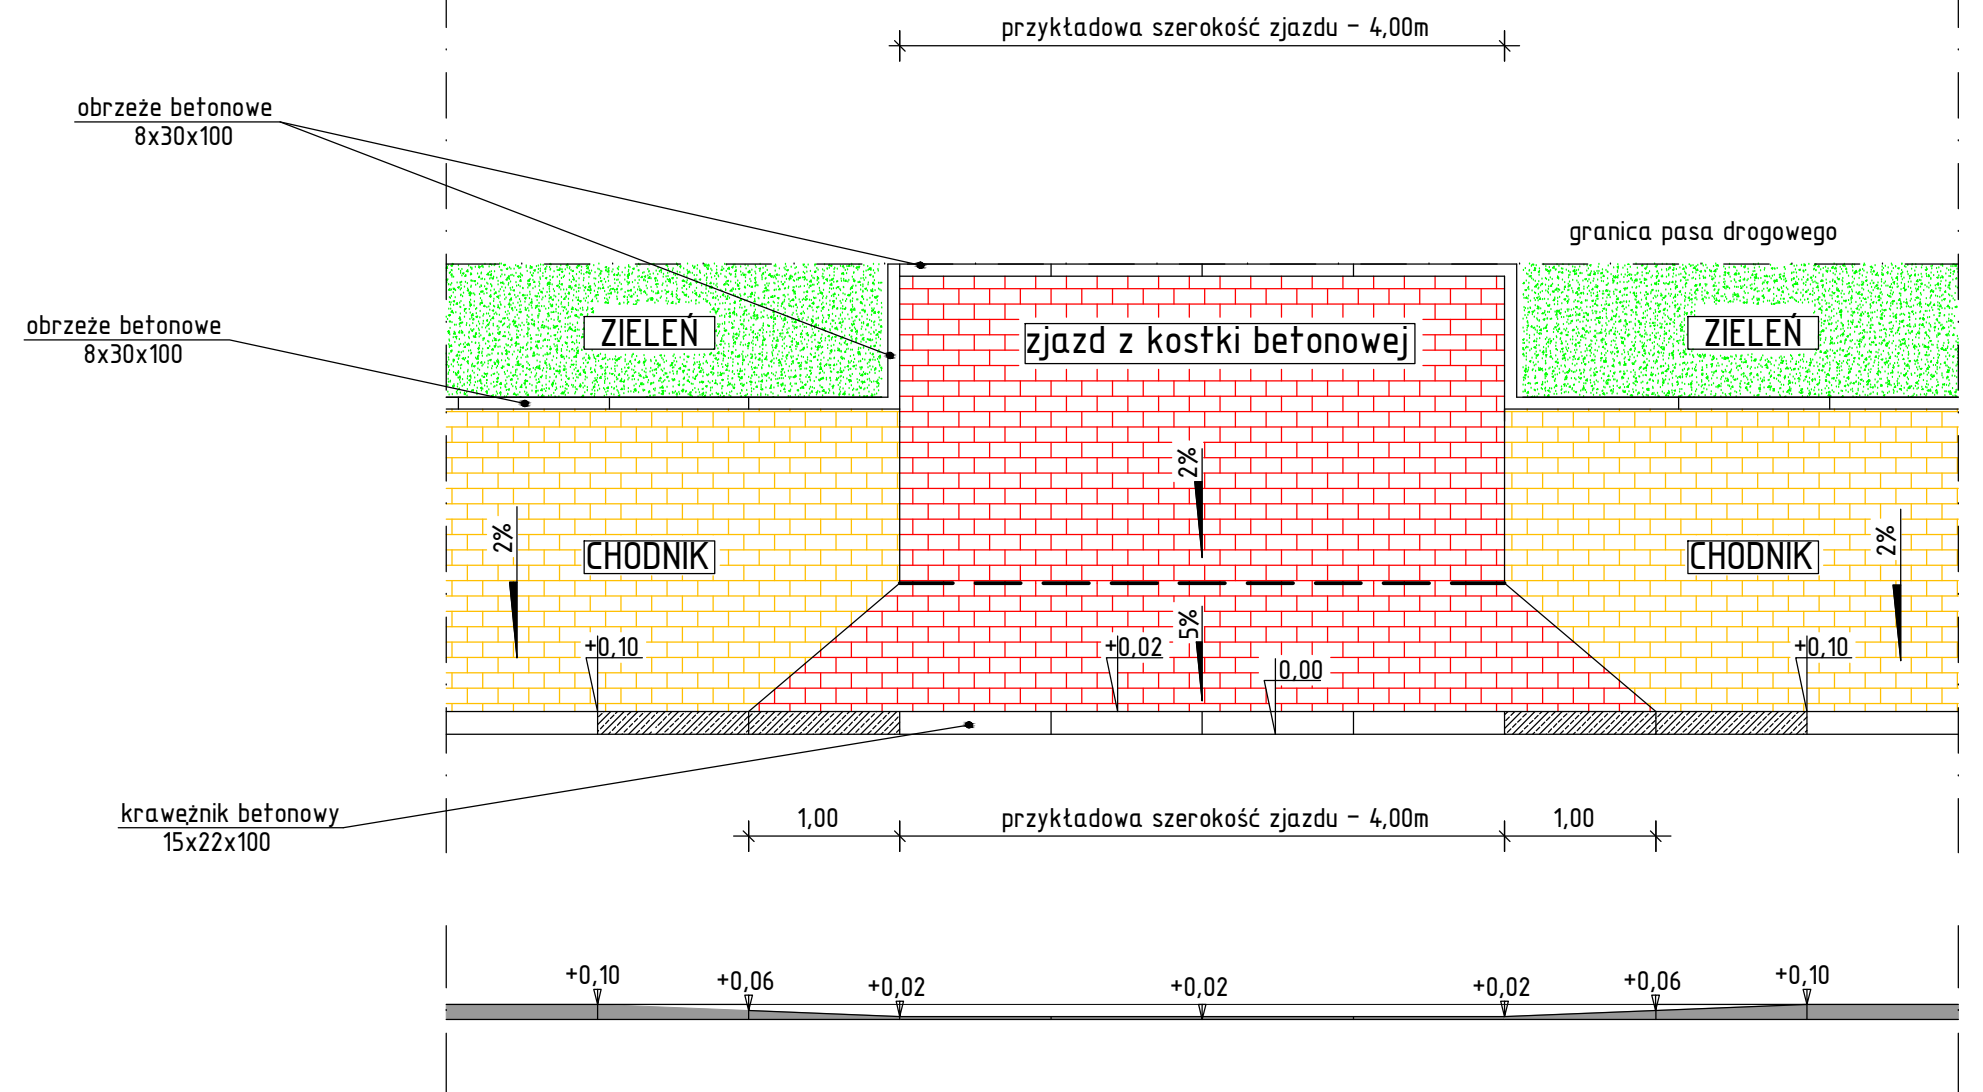




Zjazd z kostki betonowej (typ1)  
Skala 1:50

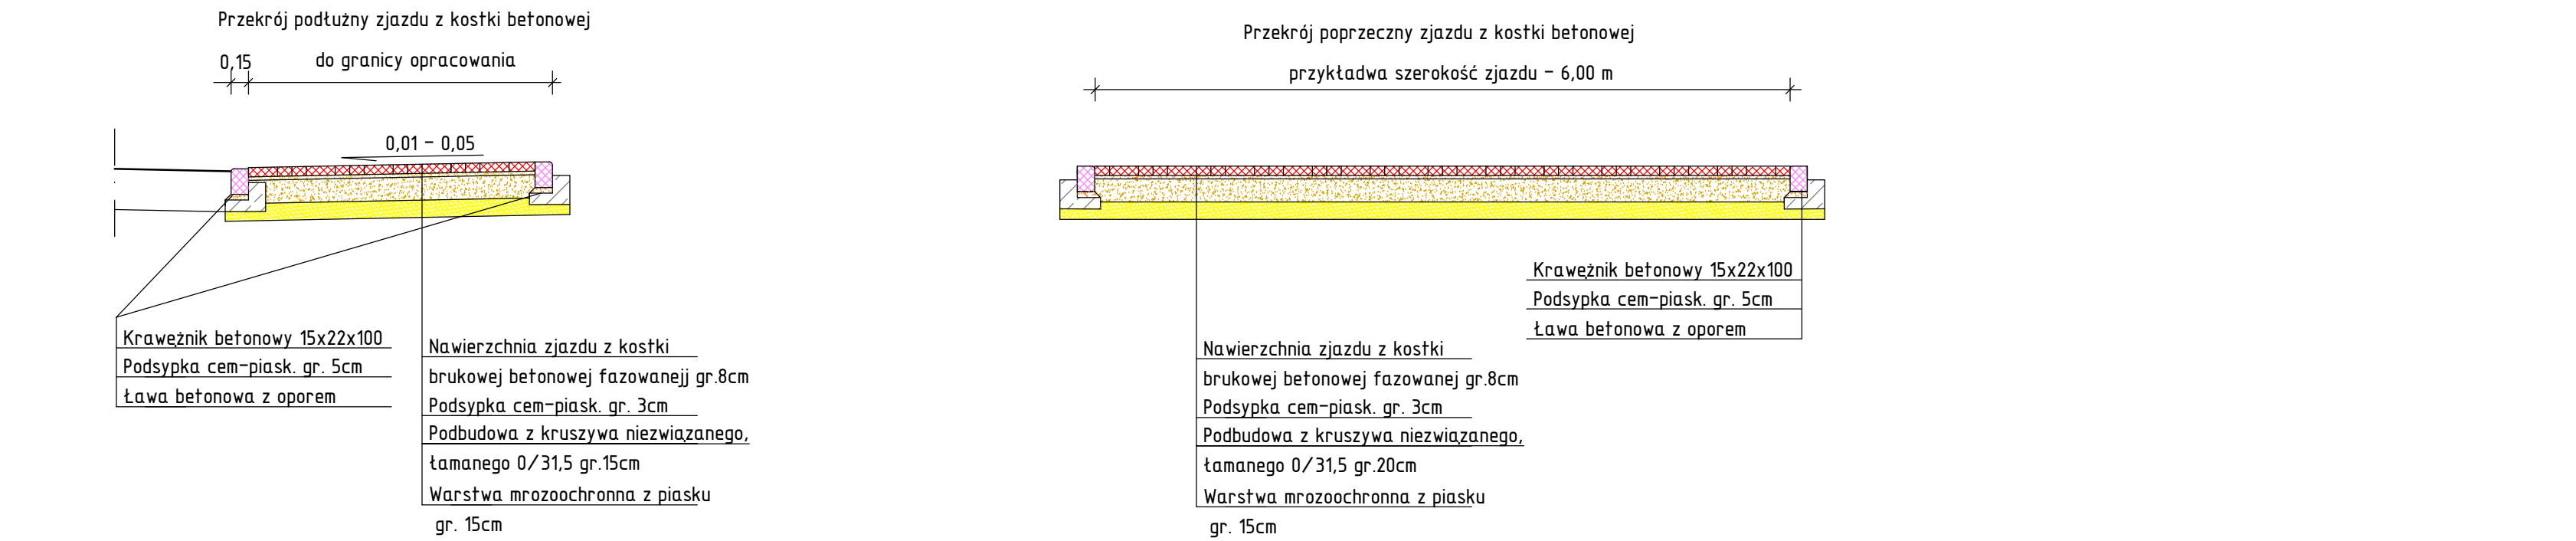



Zjazd z kostki betonowej (typ3)  
Skala 1:50

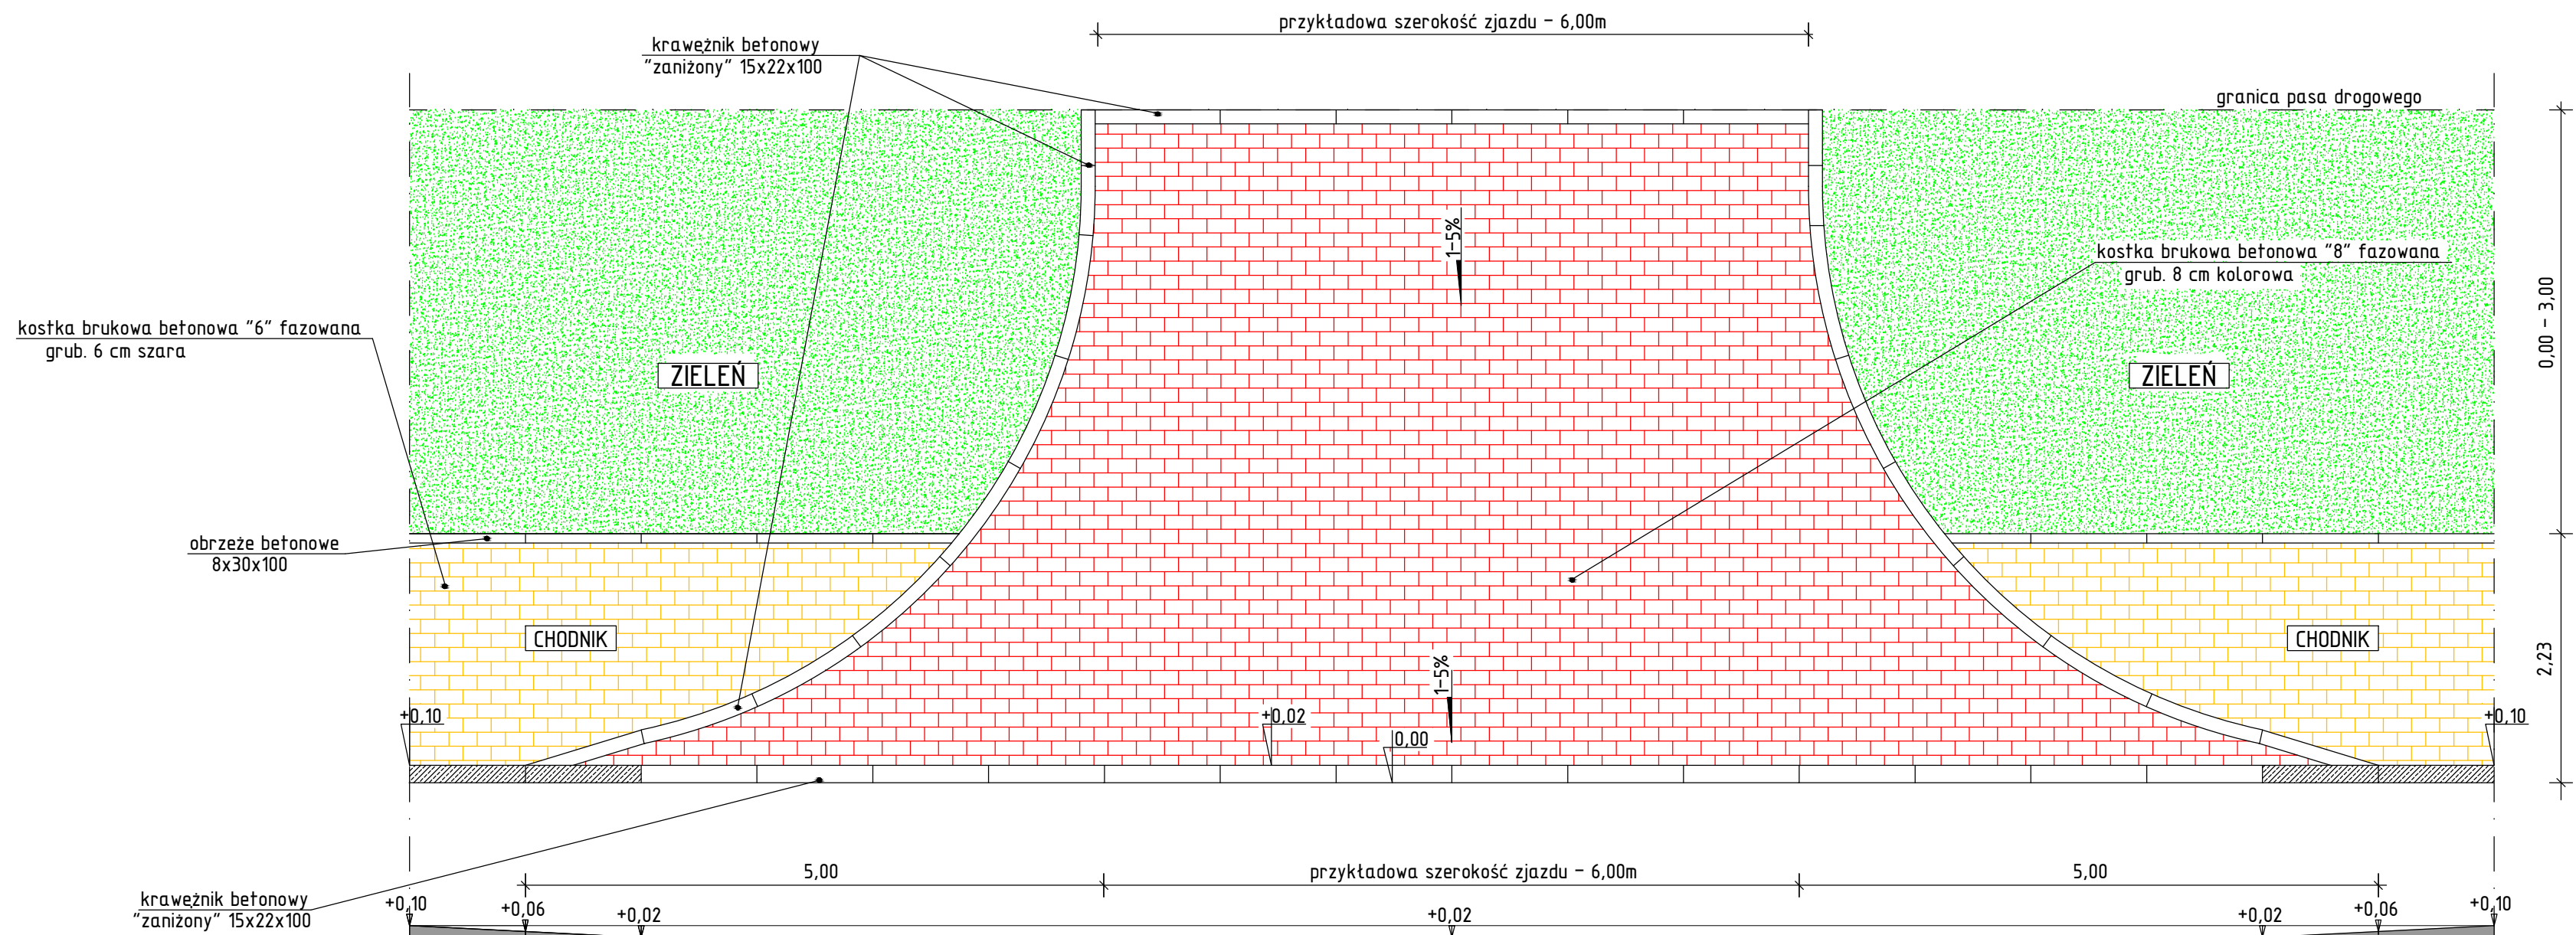

Zjazd z kostki betonowej (typ3)  
Skala 1:50

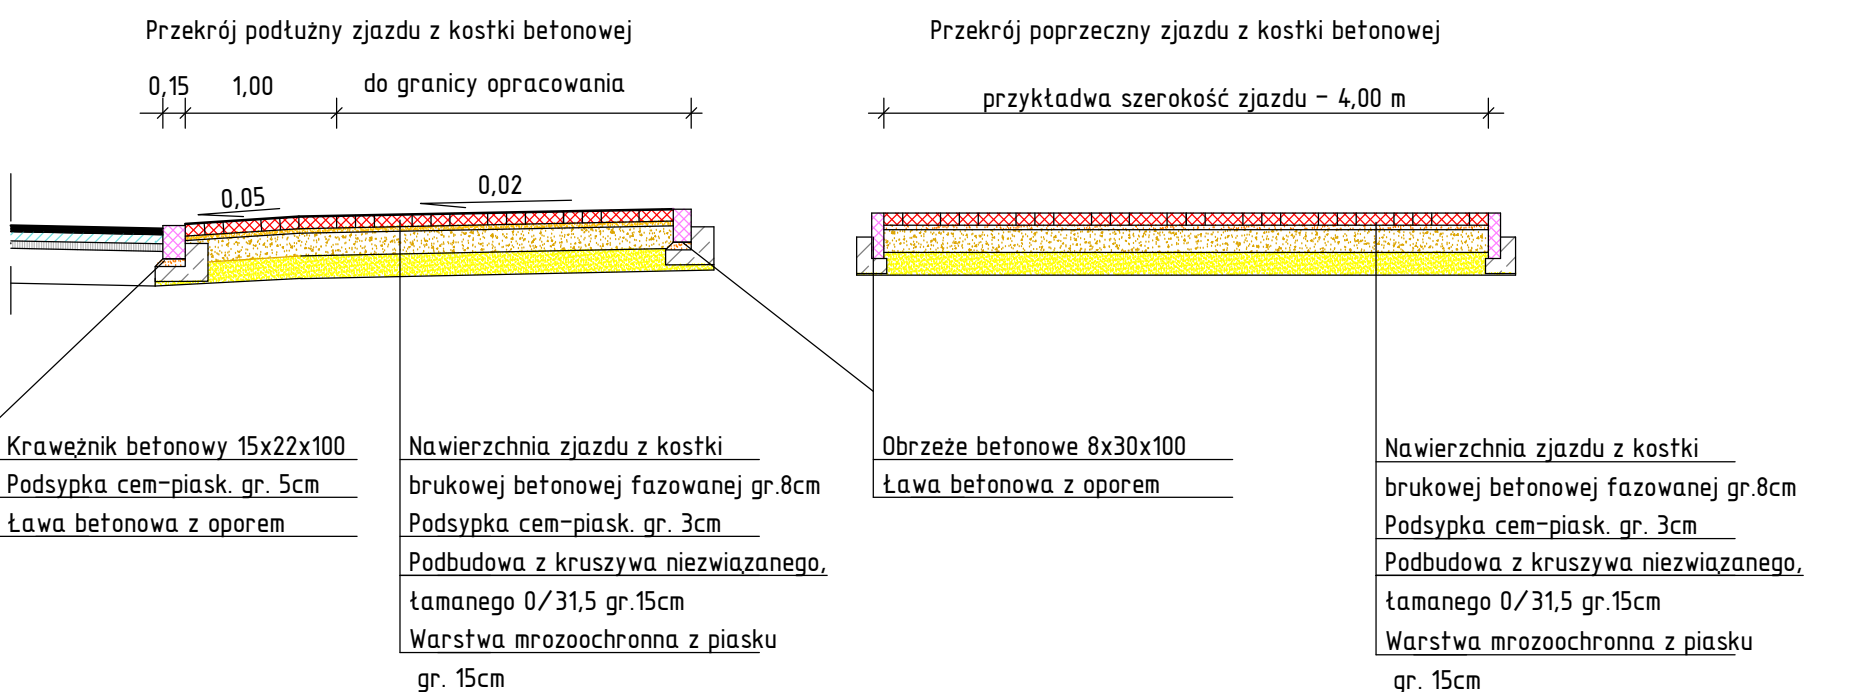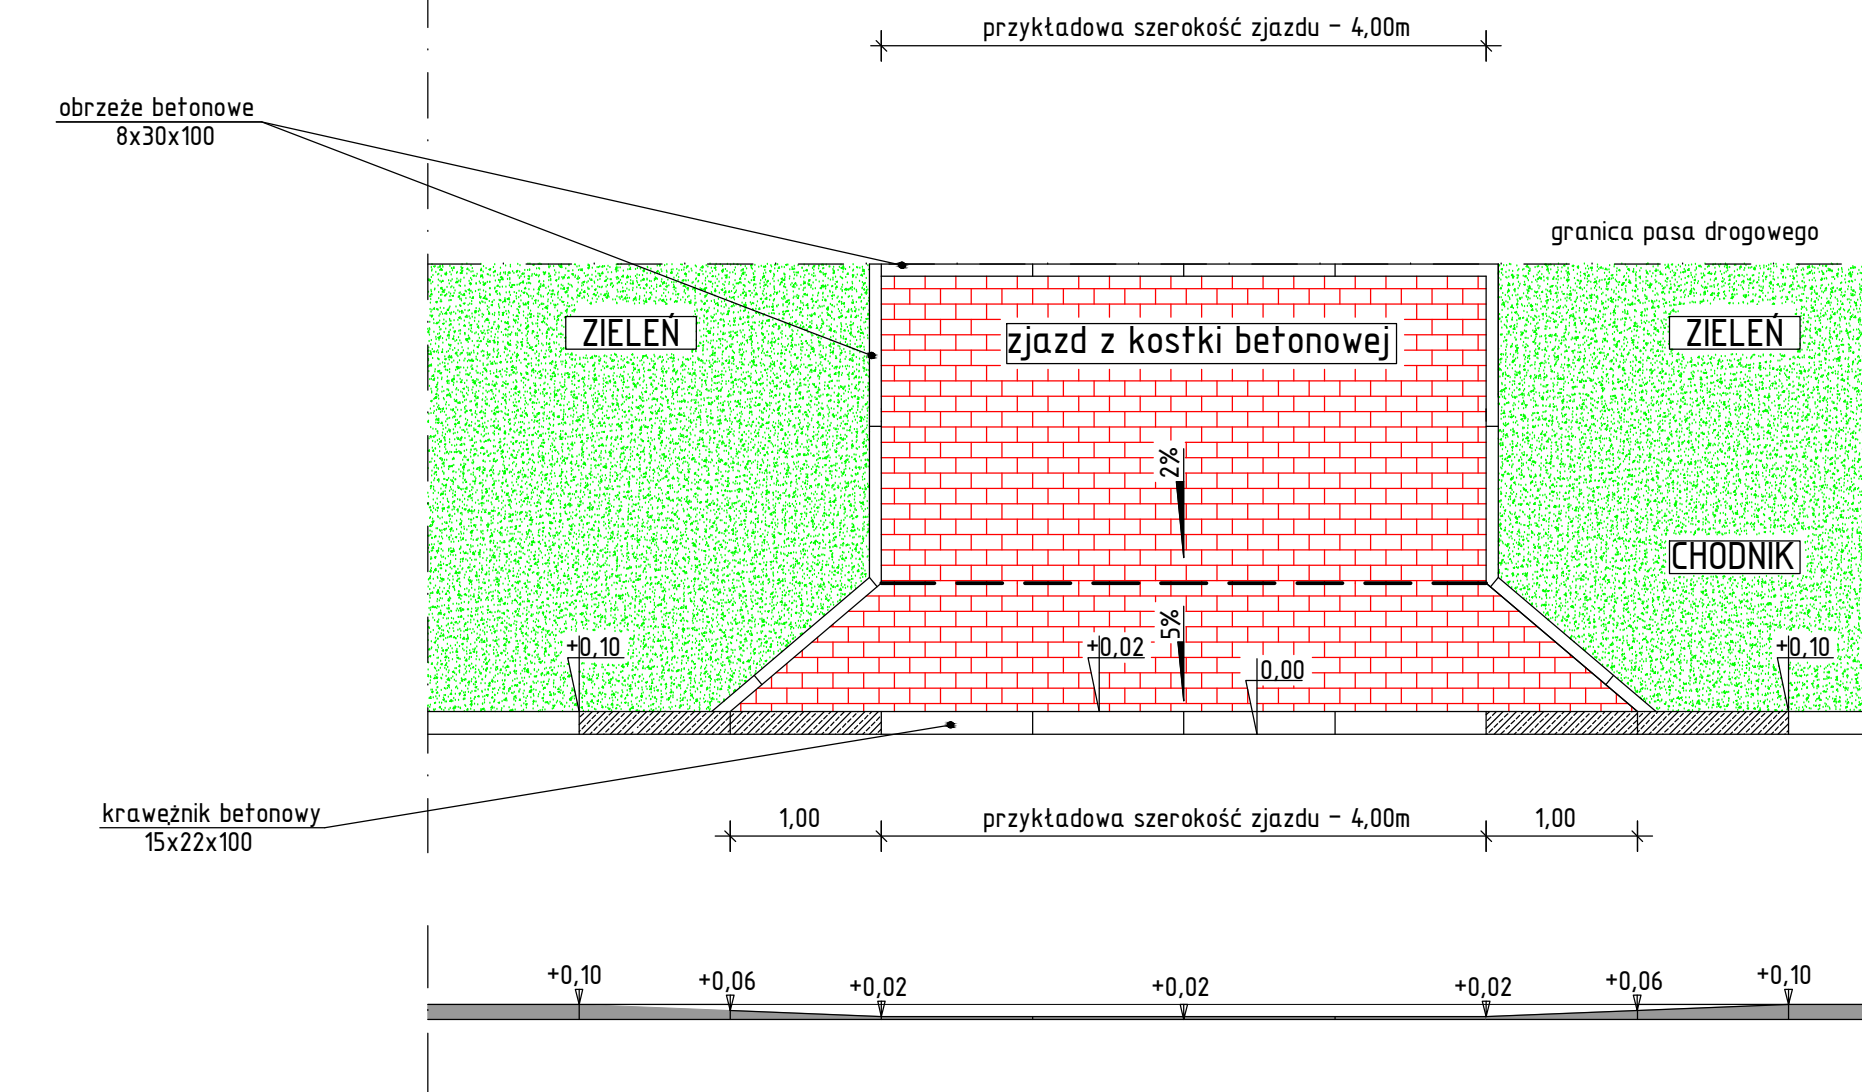

Zjazd z kostki betonowej (typ4)  
Skala 1:50

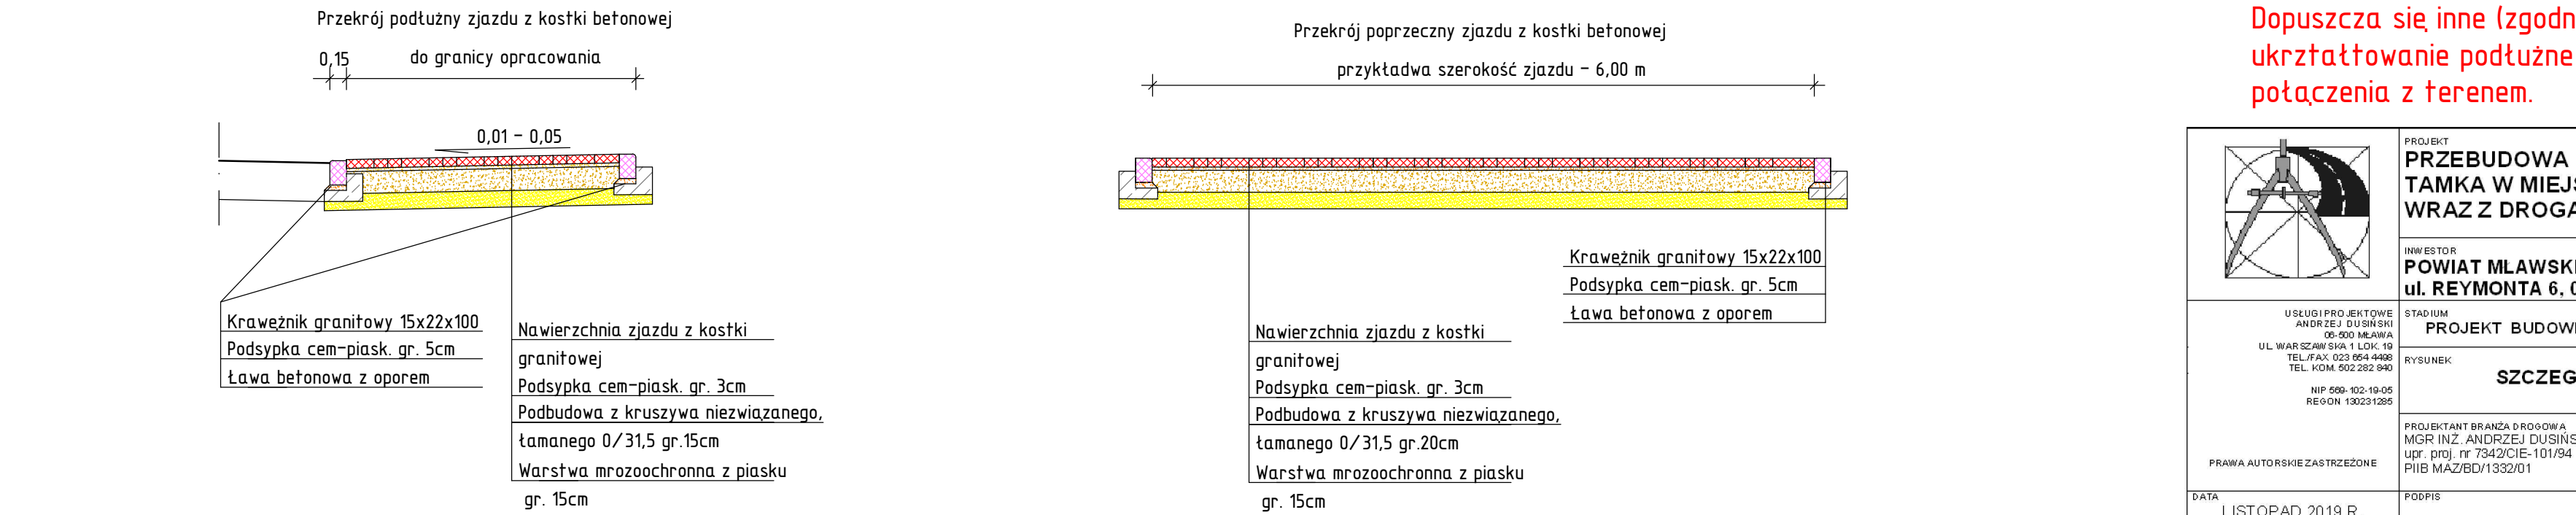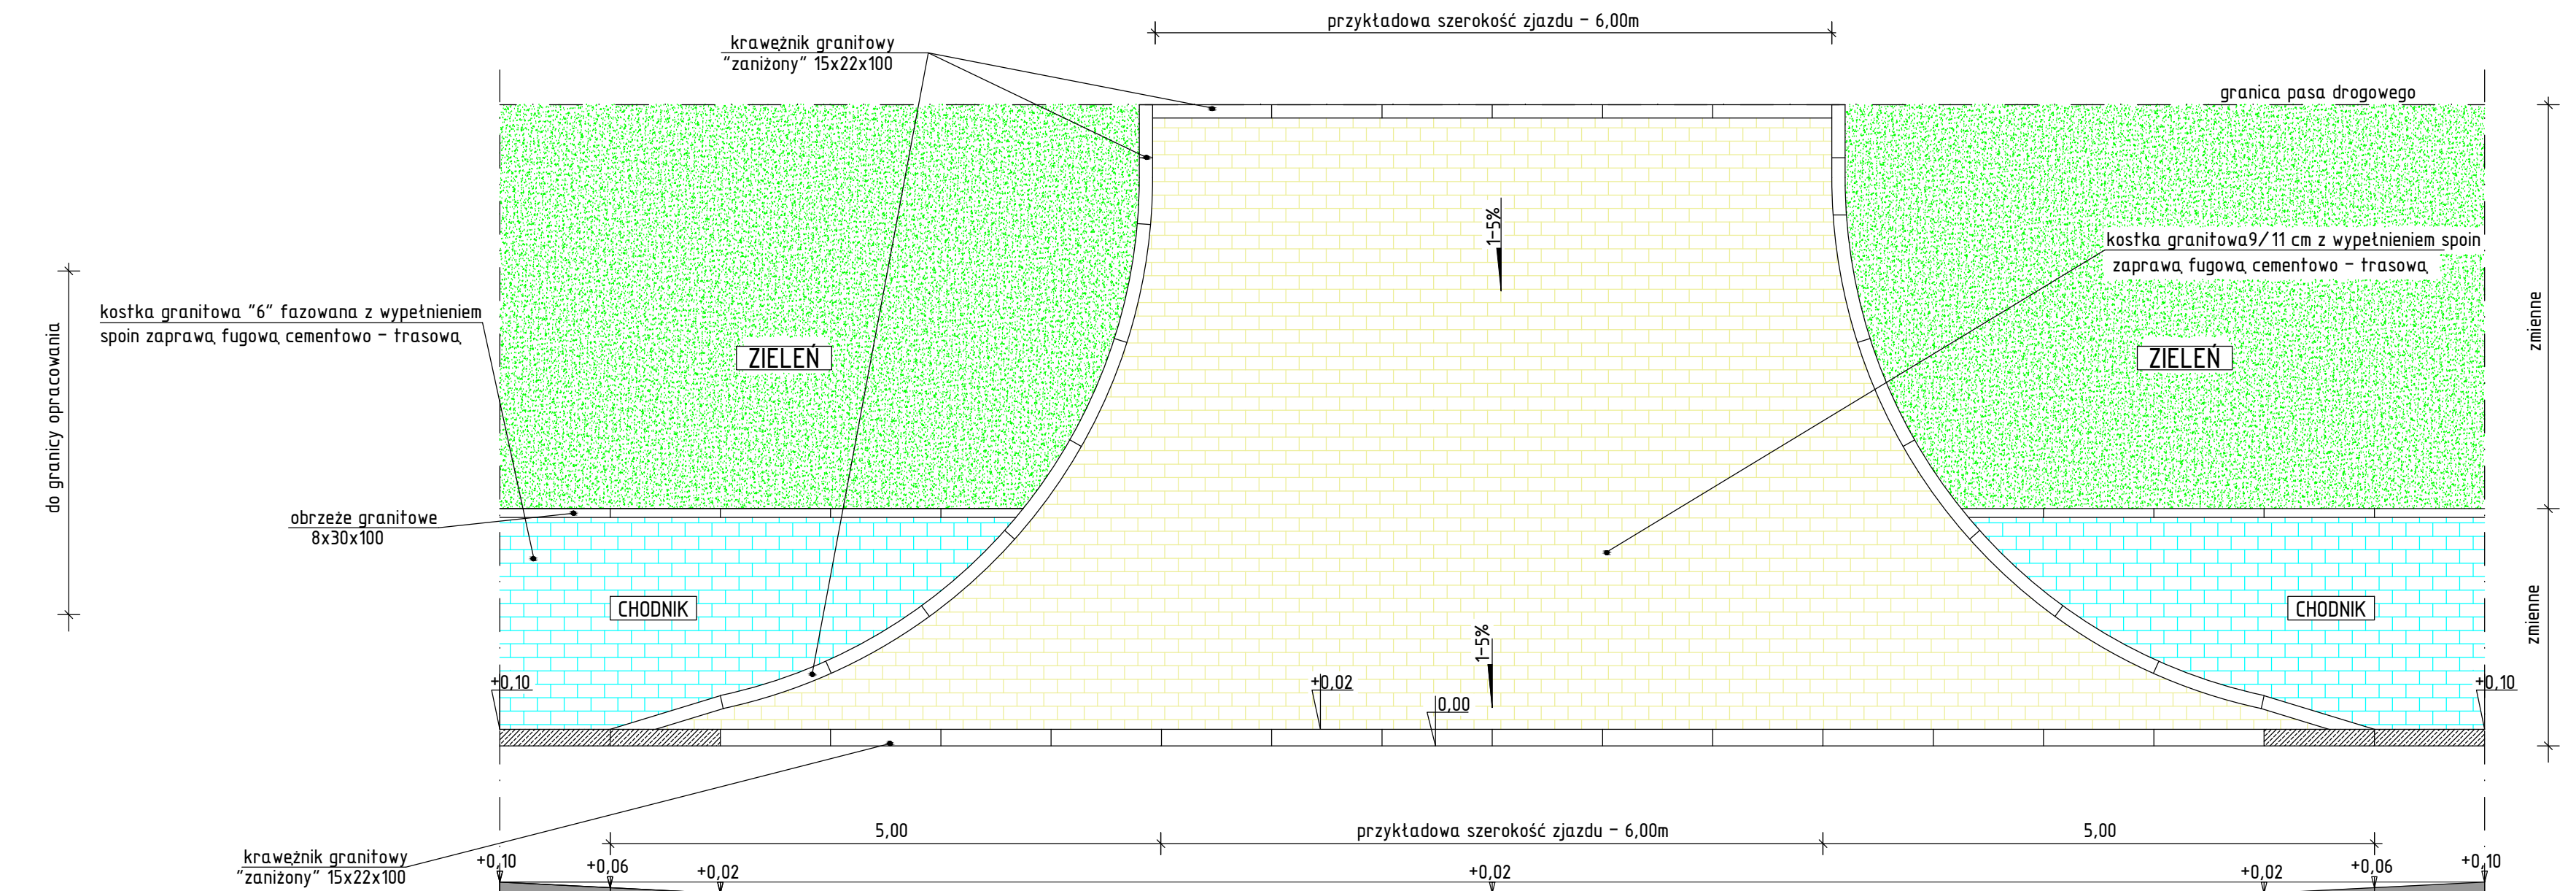

Dopuszcza się inne (zgodne z warunkami technicznymi) ukrształtowanie podłużne zjazdów w celu lepszego połączenia z terenem.

