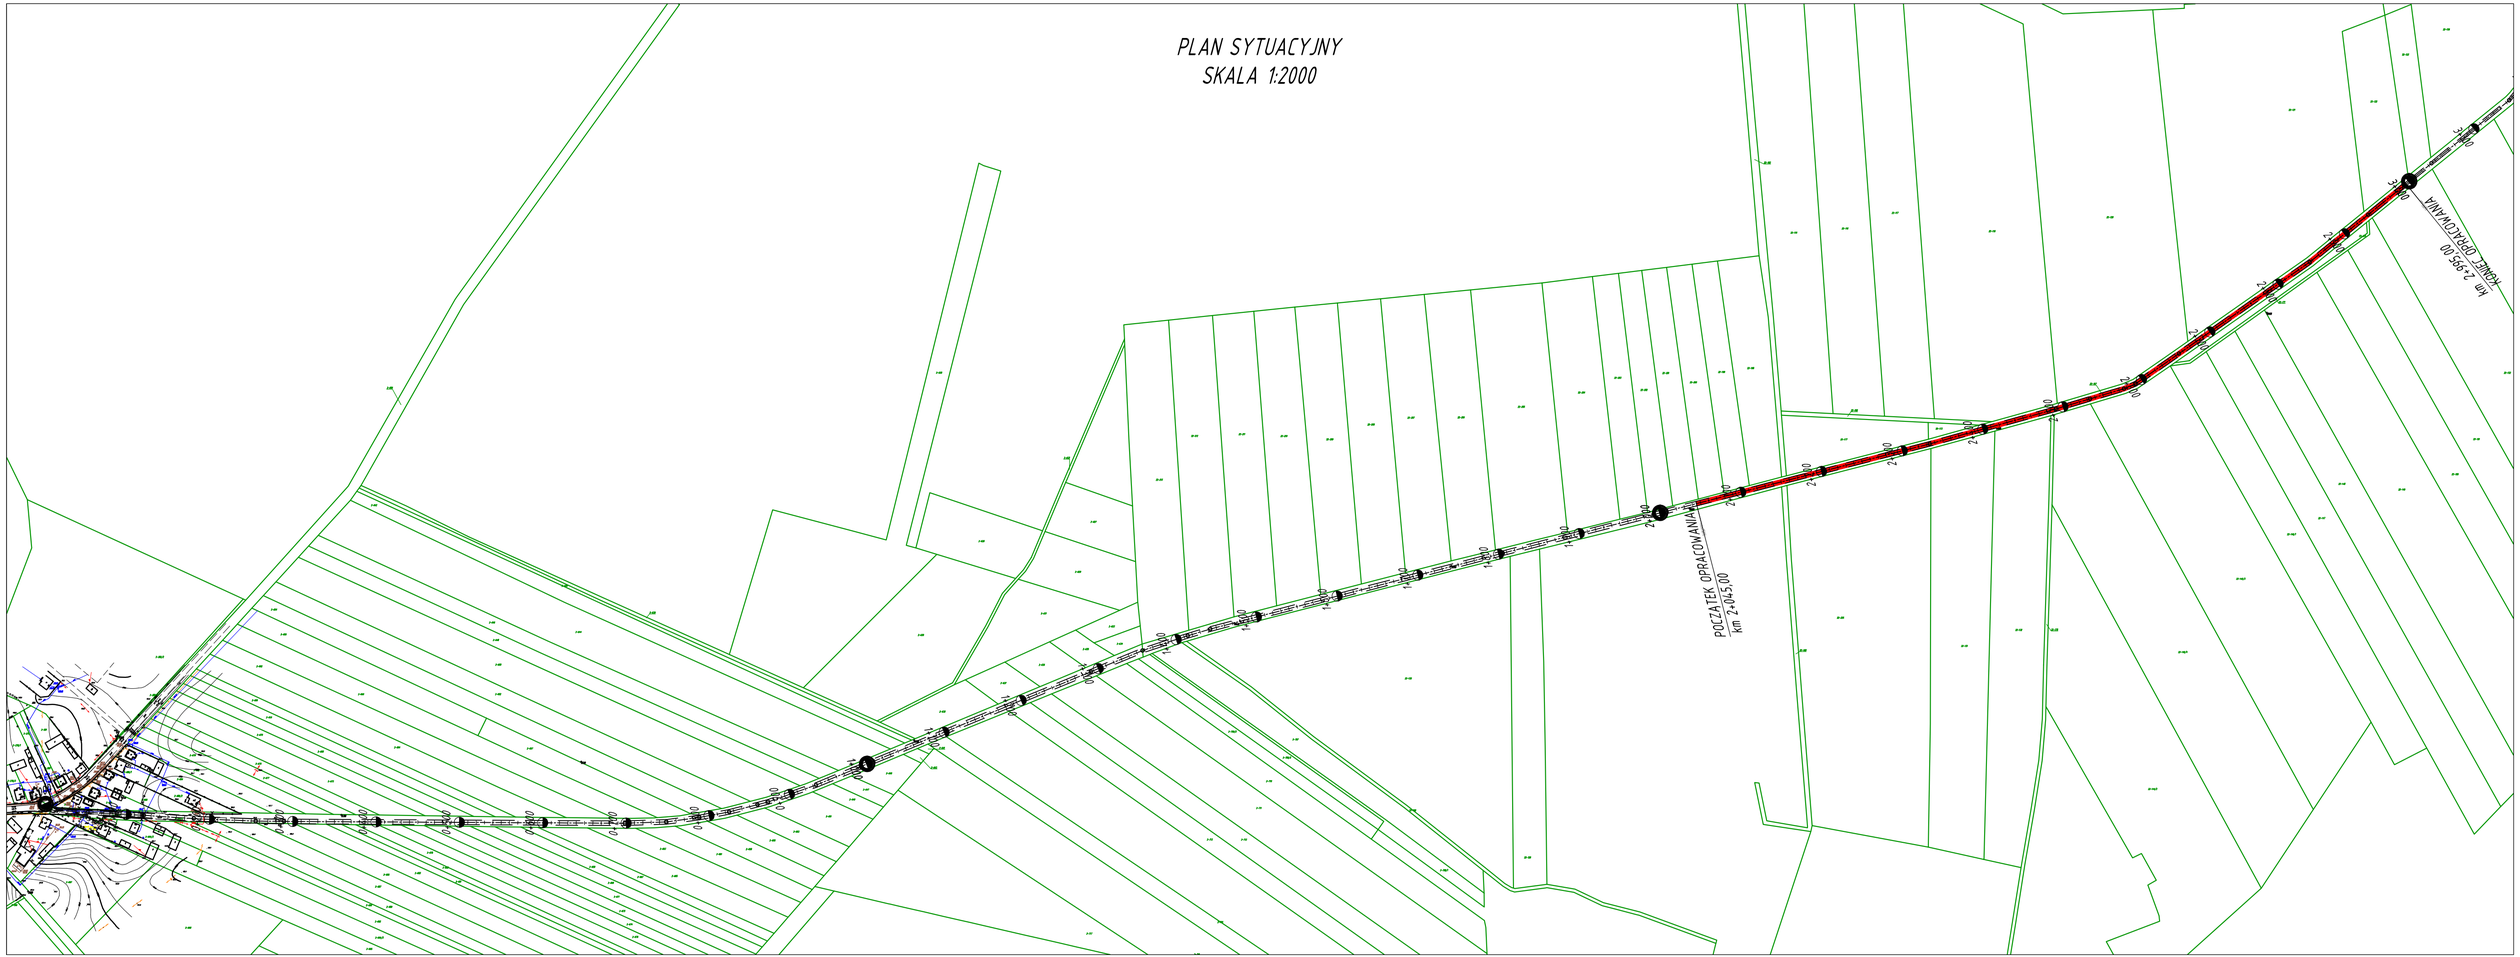PLAN SYTUACYJNY
SKALA 1:2000