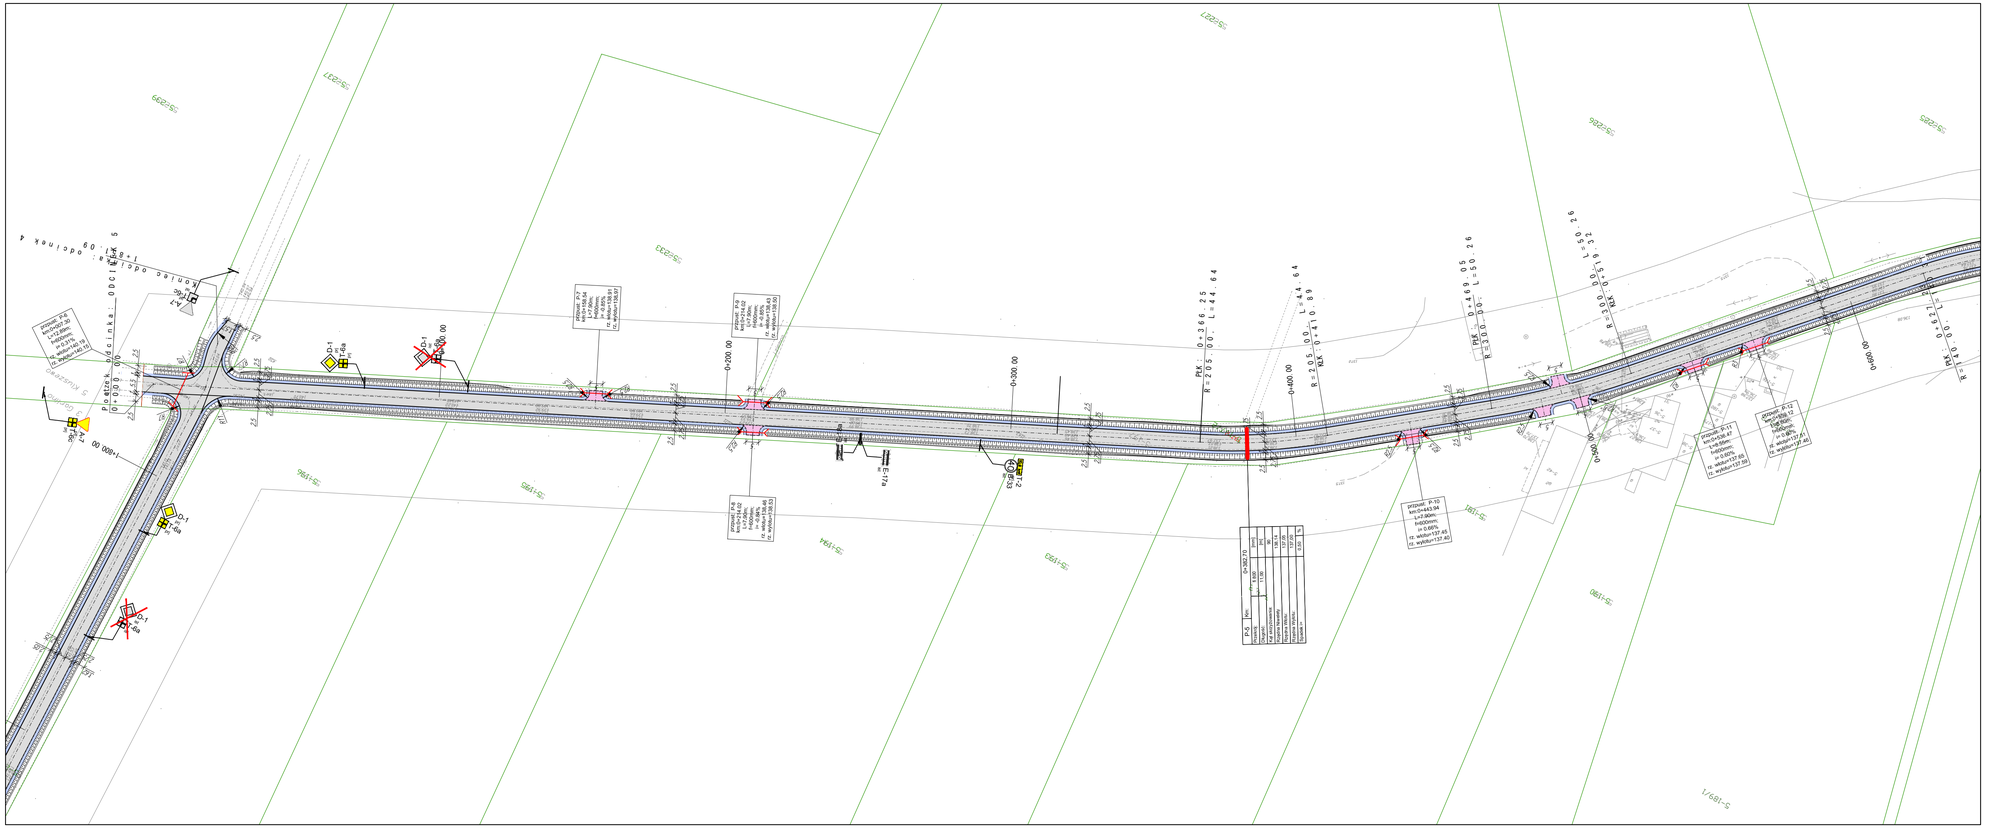
Początek odcinka 5 km 0+000,00
km 0+000,00
km 0+200,00
km 0+300,00
km 0+400,00
km 0+500,00
km 0+600,00
P-5 Dec. 0+362,73
Długość 1100 [m]
Typ nawierzchni asfalt
Kat pochylenia w %
Rodzaj krawężnika najazdowy
Rodzaj krawężnika obniżony
Długość krawężnika [m] 17,00 5
