


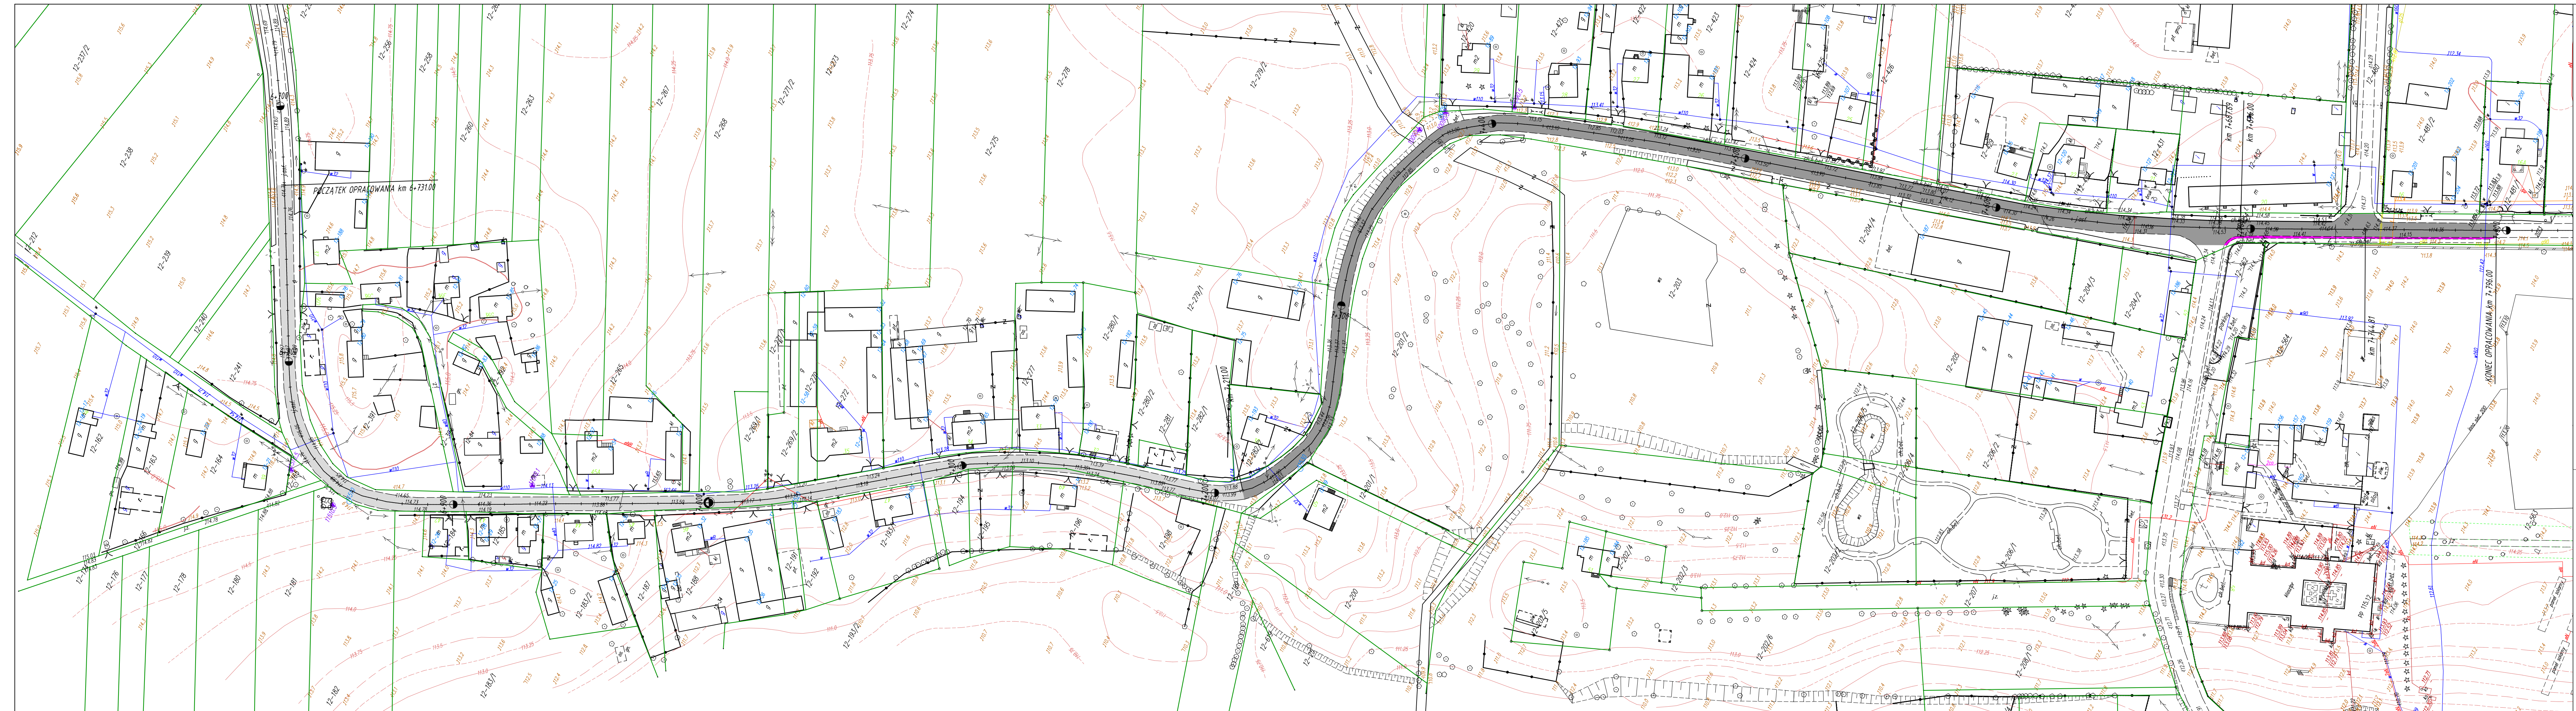

LEGENDA

ELEMENTY ISTNIEJĄCE

4-107/33 numer dział.

— — — — krawędź dr

————— krawężnik betonowy

[illegible]

— ogródzenie

kd kanalizacja

RS *kanalizacja sanitarna*

C

g sieć gazowa

t kabel telekomunikasi,

 kabel energetyczny

stop lini energetycznych

drzewa

ELEMENTY PROJEKTOWANE

----- oś drogi

frezowanie istn. naw. i w-wa 4C 10

warstwa ścierna z AC 11S

poszerzenie istn. nawierzchni