


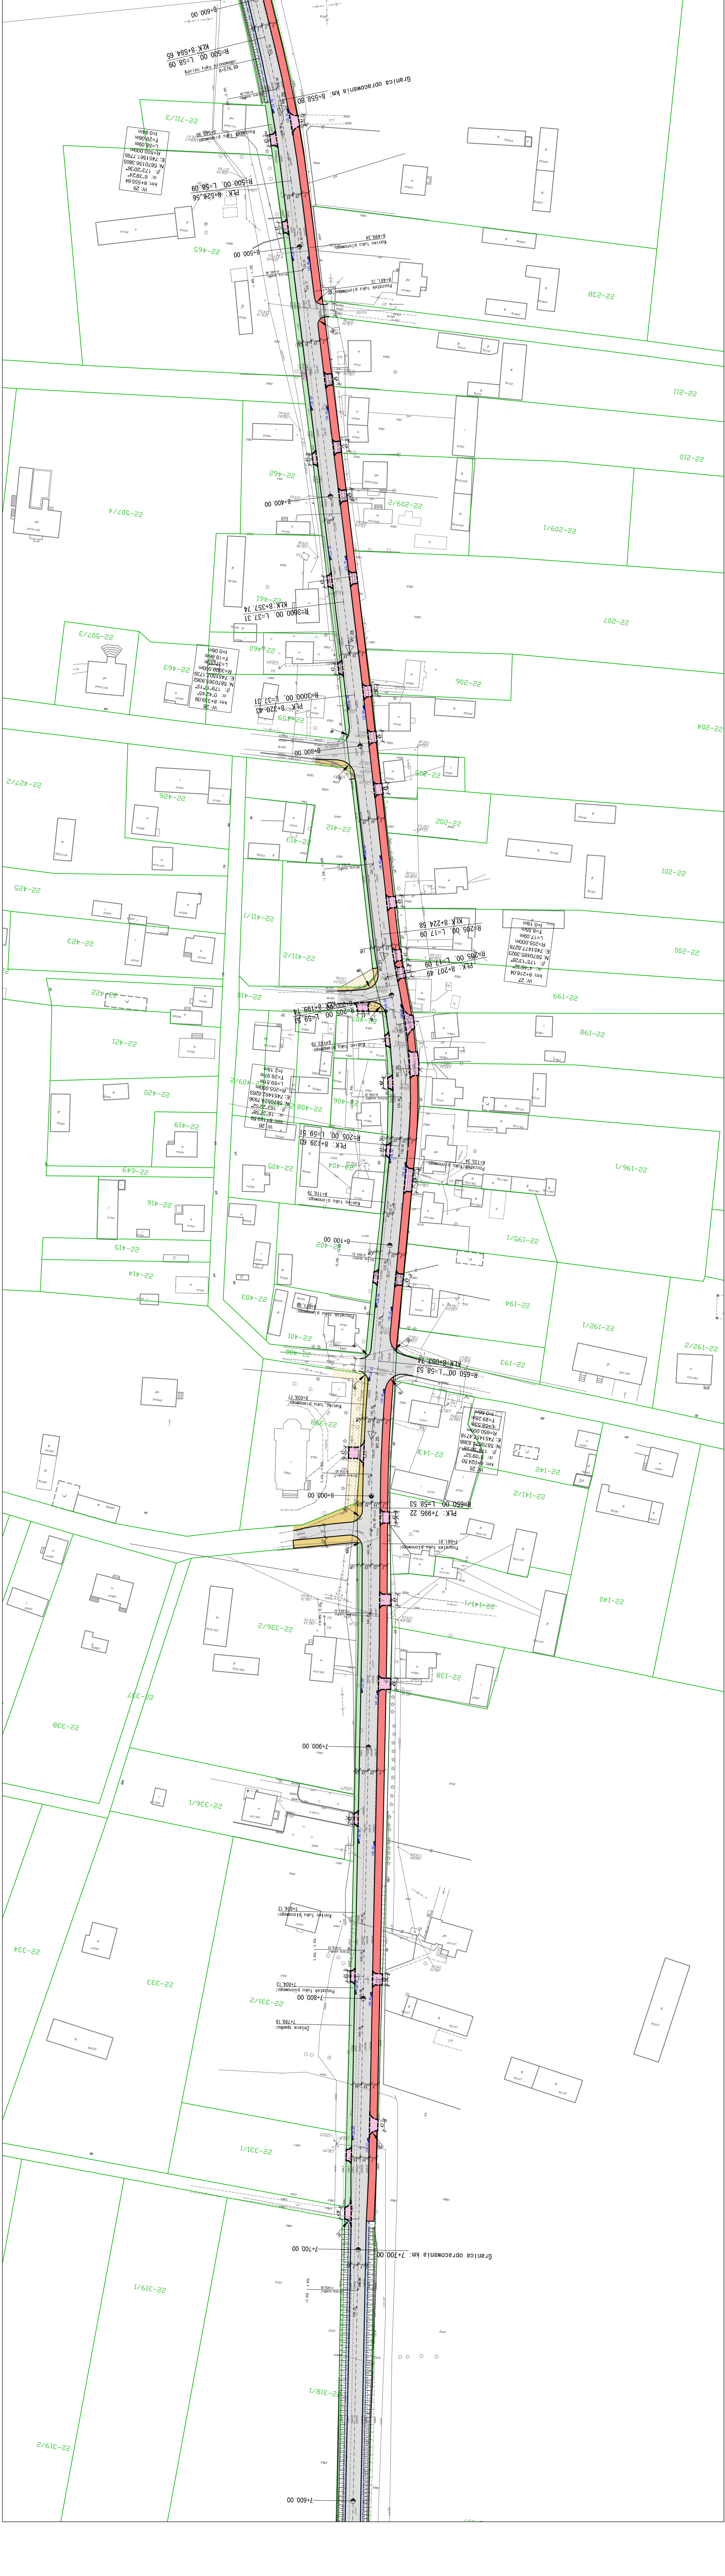

Legenda:

- Projekowana krawędź jezdni
- Projekowana krawędź pobocza
- Projekowane rowy odwadniające
- Projekowany krawężnik
- Projekowany krawężnik wtapiony
- Projekowane obrzeże
- Projekowana jezdnia
- Projekowany chodnik
- Projekowane pobocze
- Projekowany trawnik
- Projekowany zjazd
- Projekowany ciąg pieszo-rowerowy
- Projekowana zatoka autobusowa
- Projekowane przechylki
- Projekowany przepust
- Projekowany wpust

Projekt chroniony prawem autorskim.		Rozpatrywac łącznie z projektami branżowymi.	
Inwestor:		Powiatowy Zarząd Dróg w Mławie	
		06-500 Mława ul. Stefana Roweckiego "Grata" 10	
Objekt:		Przebudowa drogi powiatowej Bogurzynek – Mázewo nr 2343W od km 0+000,00 do km 10+650,00 wraz z remontem mostu na rzecze Sewerynce w m. Kowalewko	
Adres:		woj. mazowieckie, powiat Mławski	
Kod CPV:			
Projektant:	Projekował:	nr uprawnień:	Podpis:
	mgr inż. Marisuz Czyż	MAZ/0023/P000/14	
	Sprawił:	nr uprawnień:	Podpis:
	mgr inż. Jacek Żuraw	PDK/0047/PW00/04	
Nazwa rysunku: Plan sytuacyjny odcinek km 7+700.00 ÷ 8+558.80,			
Nr inwestycji:	Data:	Faza:	Nr rys:
13/15	06-07-2019	PBZ	DR
			01-03
			Skala:
			1:1000