


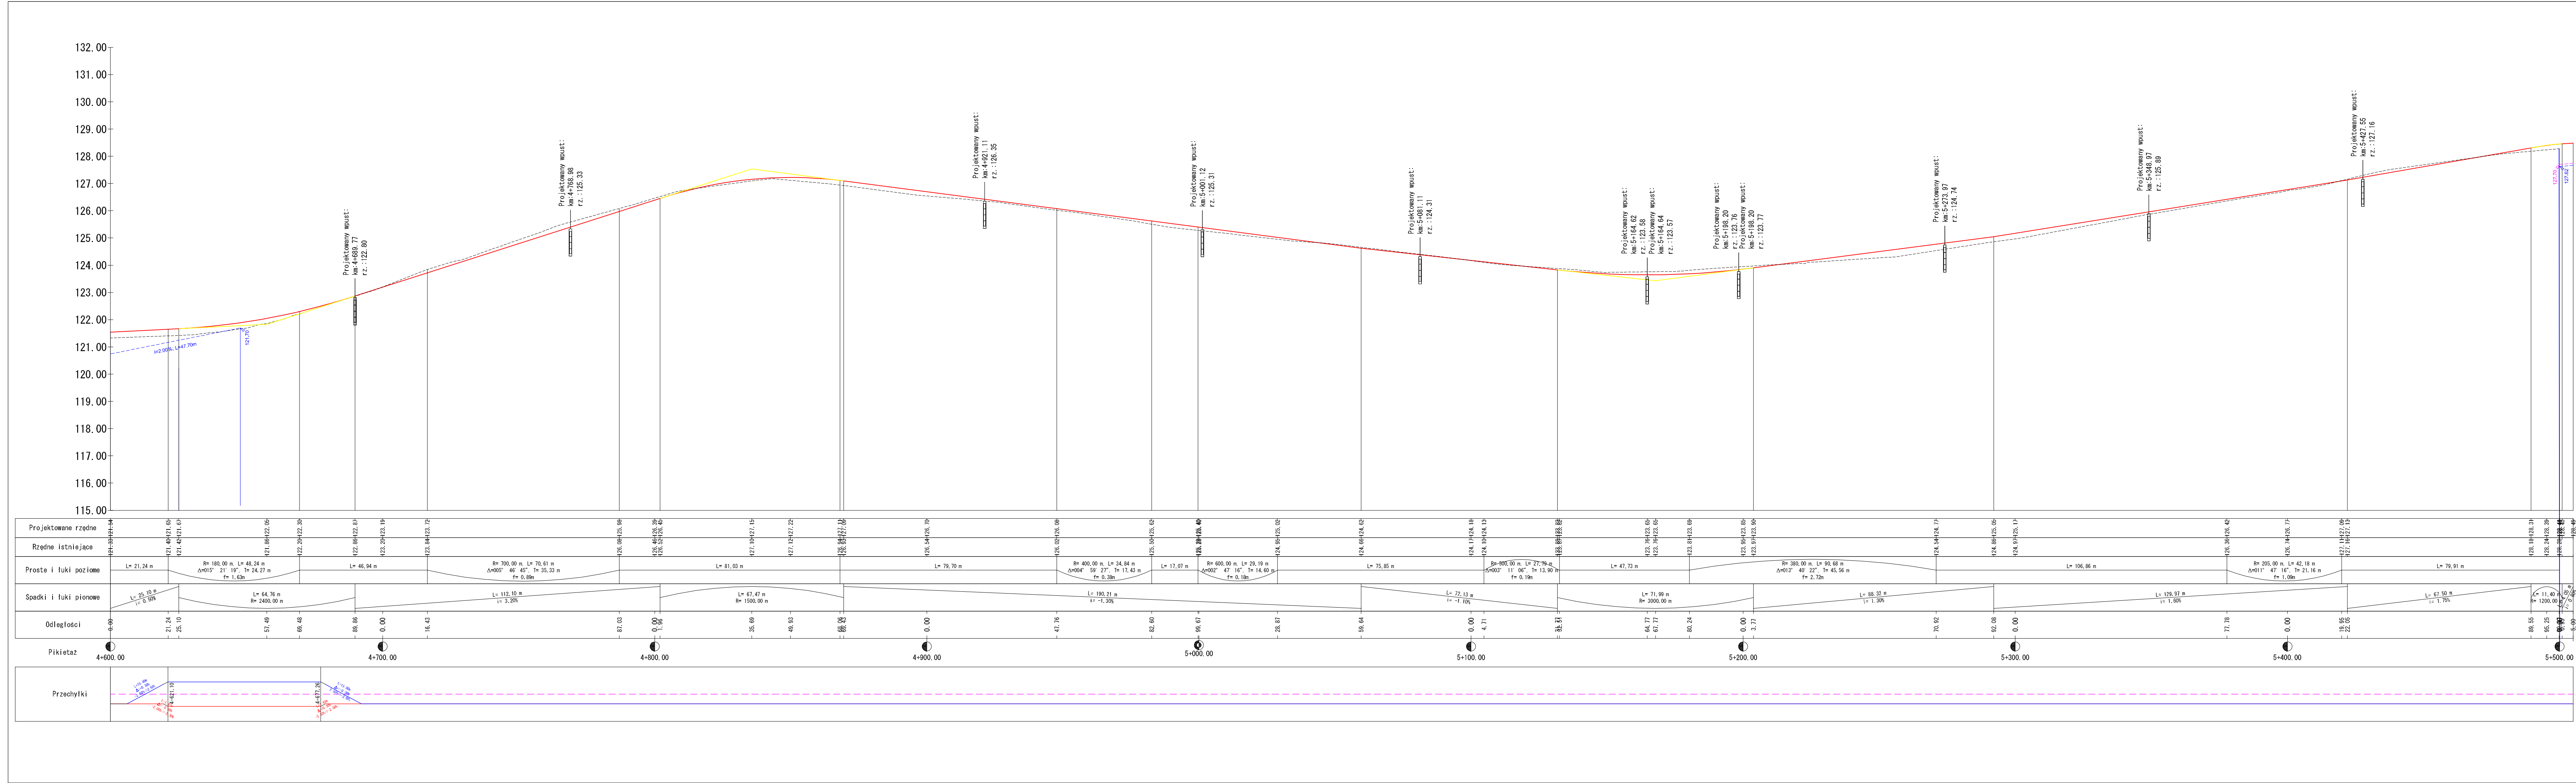

Legenda:

Projektowana niweleta drogi

Poziom terenu istniejącego

Niweleta rowu prawego

Niweleta rowu lewego

Projekt chroniony prawem autorskim.

Rozpatrywać łącznie z projektami branżowymi.

Investor:

Powiatowy Zarząd Dróg w Mławie
06-500 Mława ul. Stefana Roweckiego "Grota" 10

Obiekt:

Przebudowa drogi powiatowej Bogurzynek – Mdzewo nr 2343W od km 0+000,00 do km 10+658,00 wraz z remontem mostu na rzece Sewerynce w m. Kowalewko

Adres:

woj. mazowieckie, powiat Mławski

Kod CPV:

Projektant:

Osiblej

siblej Mariusz Czyż

ul. Erazma Ciołka 17 lok. 306
01-445 Warszawa
tel: 604-531-748
e-mail: m.czyz@siblej.pl

Projektował:

mgr inż. Marisuz Czyż

Sprawdził:

mgr inż. Jacek Żuraw

nr uprawnień:

MAZ/0023/P00D/14

nr uprawnień:

PDK/0047/PWOD/04

Podpis:

Podpis:

Nazwa rysunku:

Profil podłużny odcinek km 4+610.10 ÷ 5+500.00,

Nr inwestycji:

13/15

Data:

06-07-2019

Faza:

PBZ

Branża:

DR

Nr rys:

02-02

Skala:

1:100/1000