


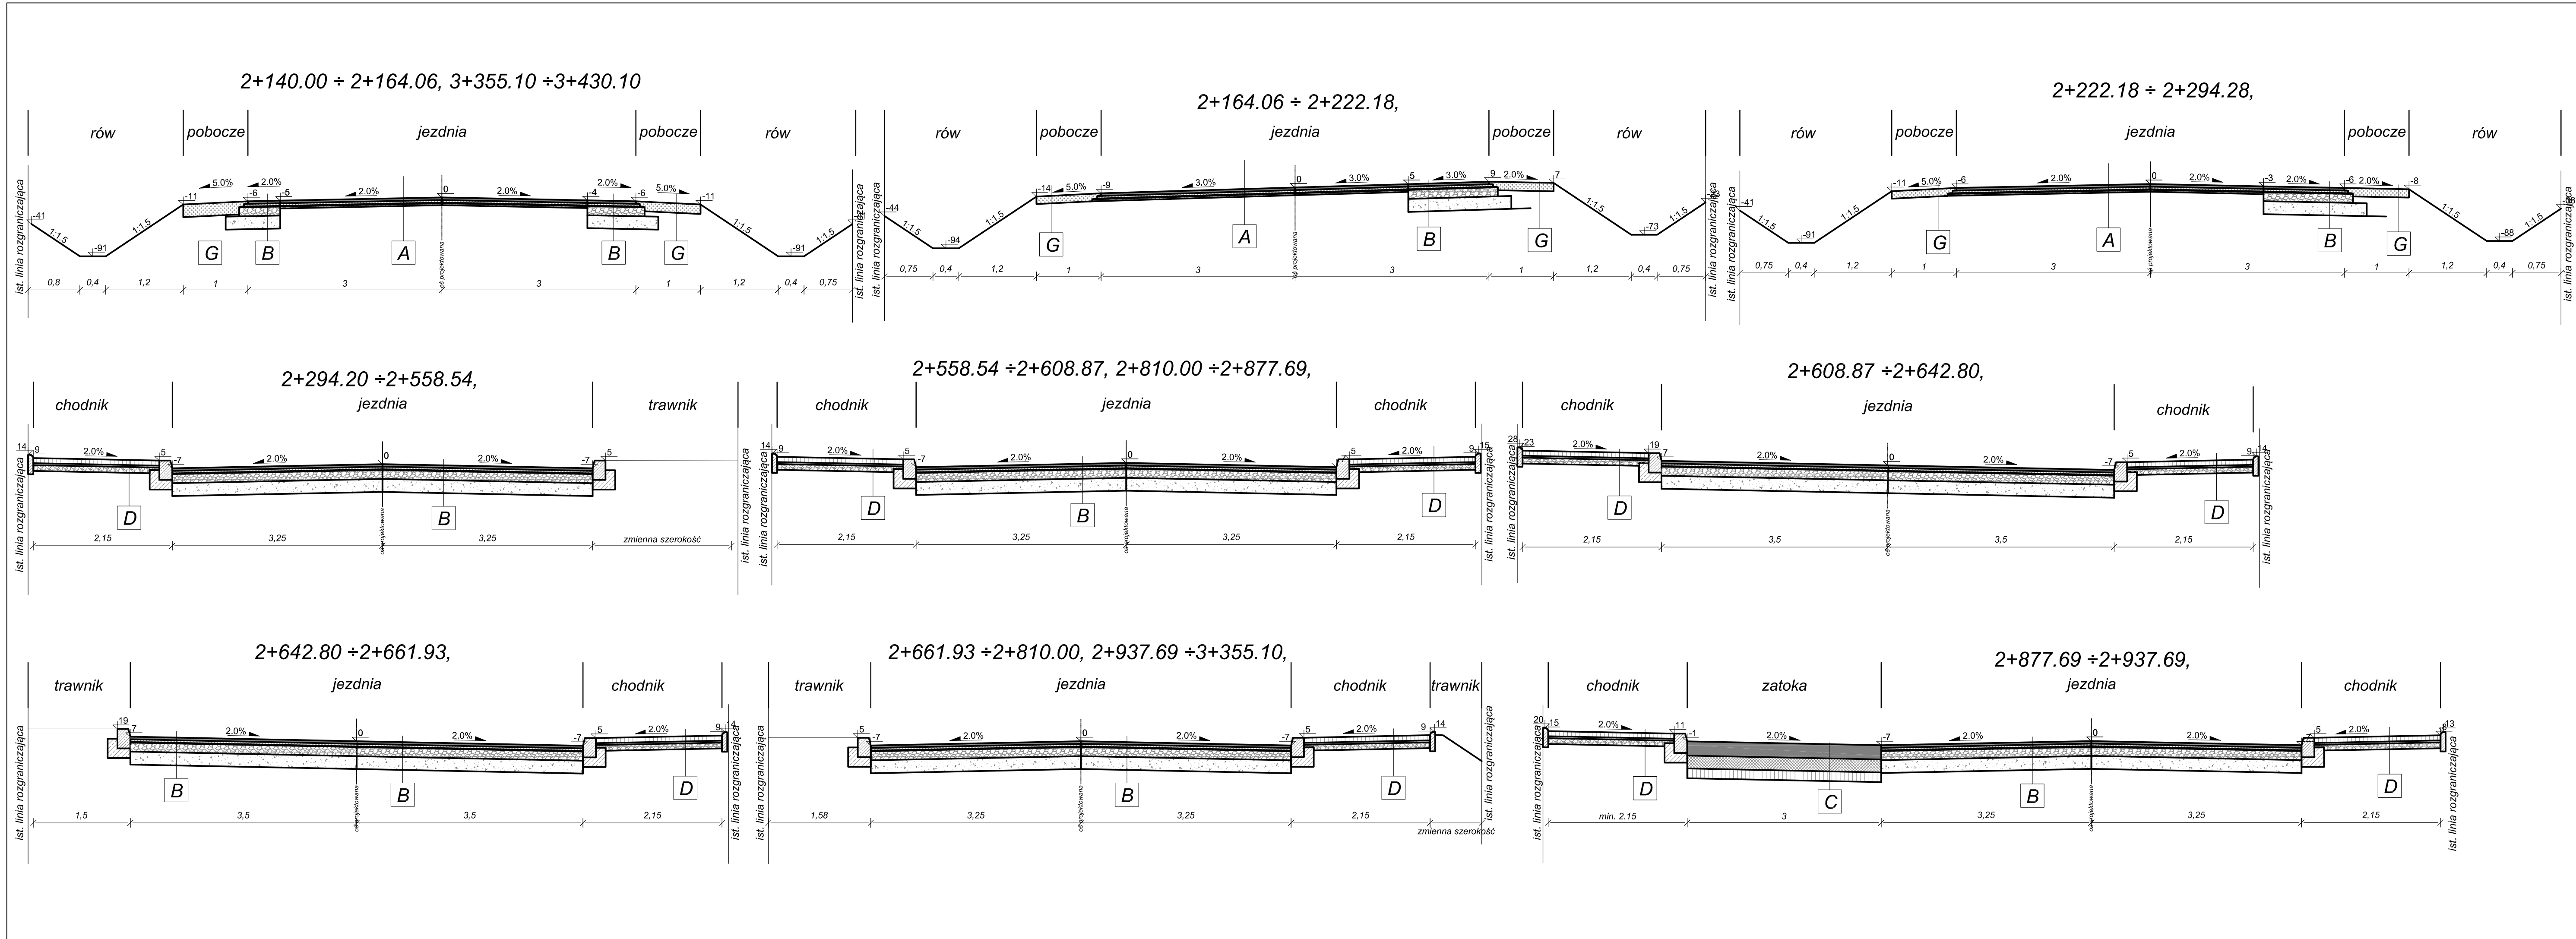

Projekt chroniony prawem autorskim. Rozpatrywać łącznie z projektami branżowymi.

Inwestor: Powiatowy Zarząd Dróg w Mławie
06-500 Mława ul. Stefana Roweckiego "Grota" 10

Obiekt: Przebudowa drogi powiatowej Bogurzynek – Mdzewo nr 2343W od km 0+000,00 do km 10+658,00 wraz z remontem mostu na rzece Sewerynce w m. Kowalewko

Adres: woj. mazowieckie, powiat Mławski

Kod CPV: -----

Projektant:	Projektował:	nr uprawnień:	Podpis:
 siblej Mariusz Czyż ul. Erazma Ciołka 17 lok. 306 01-445 Warszawa tel: 604-531-748 e-mail: m.czyz@siblej.pl	mgr inż. Marisuz Czyż	MAZ/0023/P00D/14	
	Sprawdził:	nr uprawnień:	Podpis:
	mgr inż. Jacek Żuraw	PDK/0047/PWOD/04	

Nazwa rysunku: Przekroje normalne 2+140.00 ÷ 3+430.10,

Nr inwestycji:	Data:	Faza:	Branża:	Nr rys:	Skala:
13/15	06-07-2019	PBZ	DR	03-01	1:20