


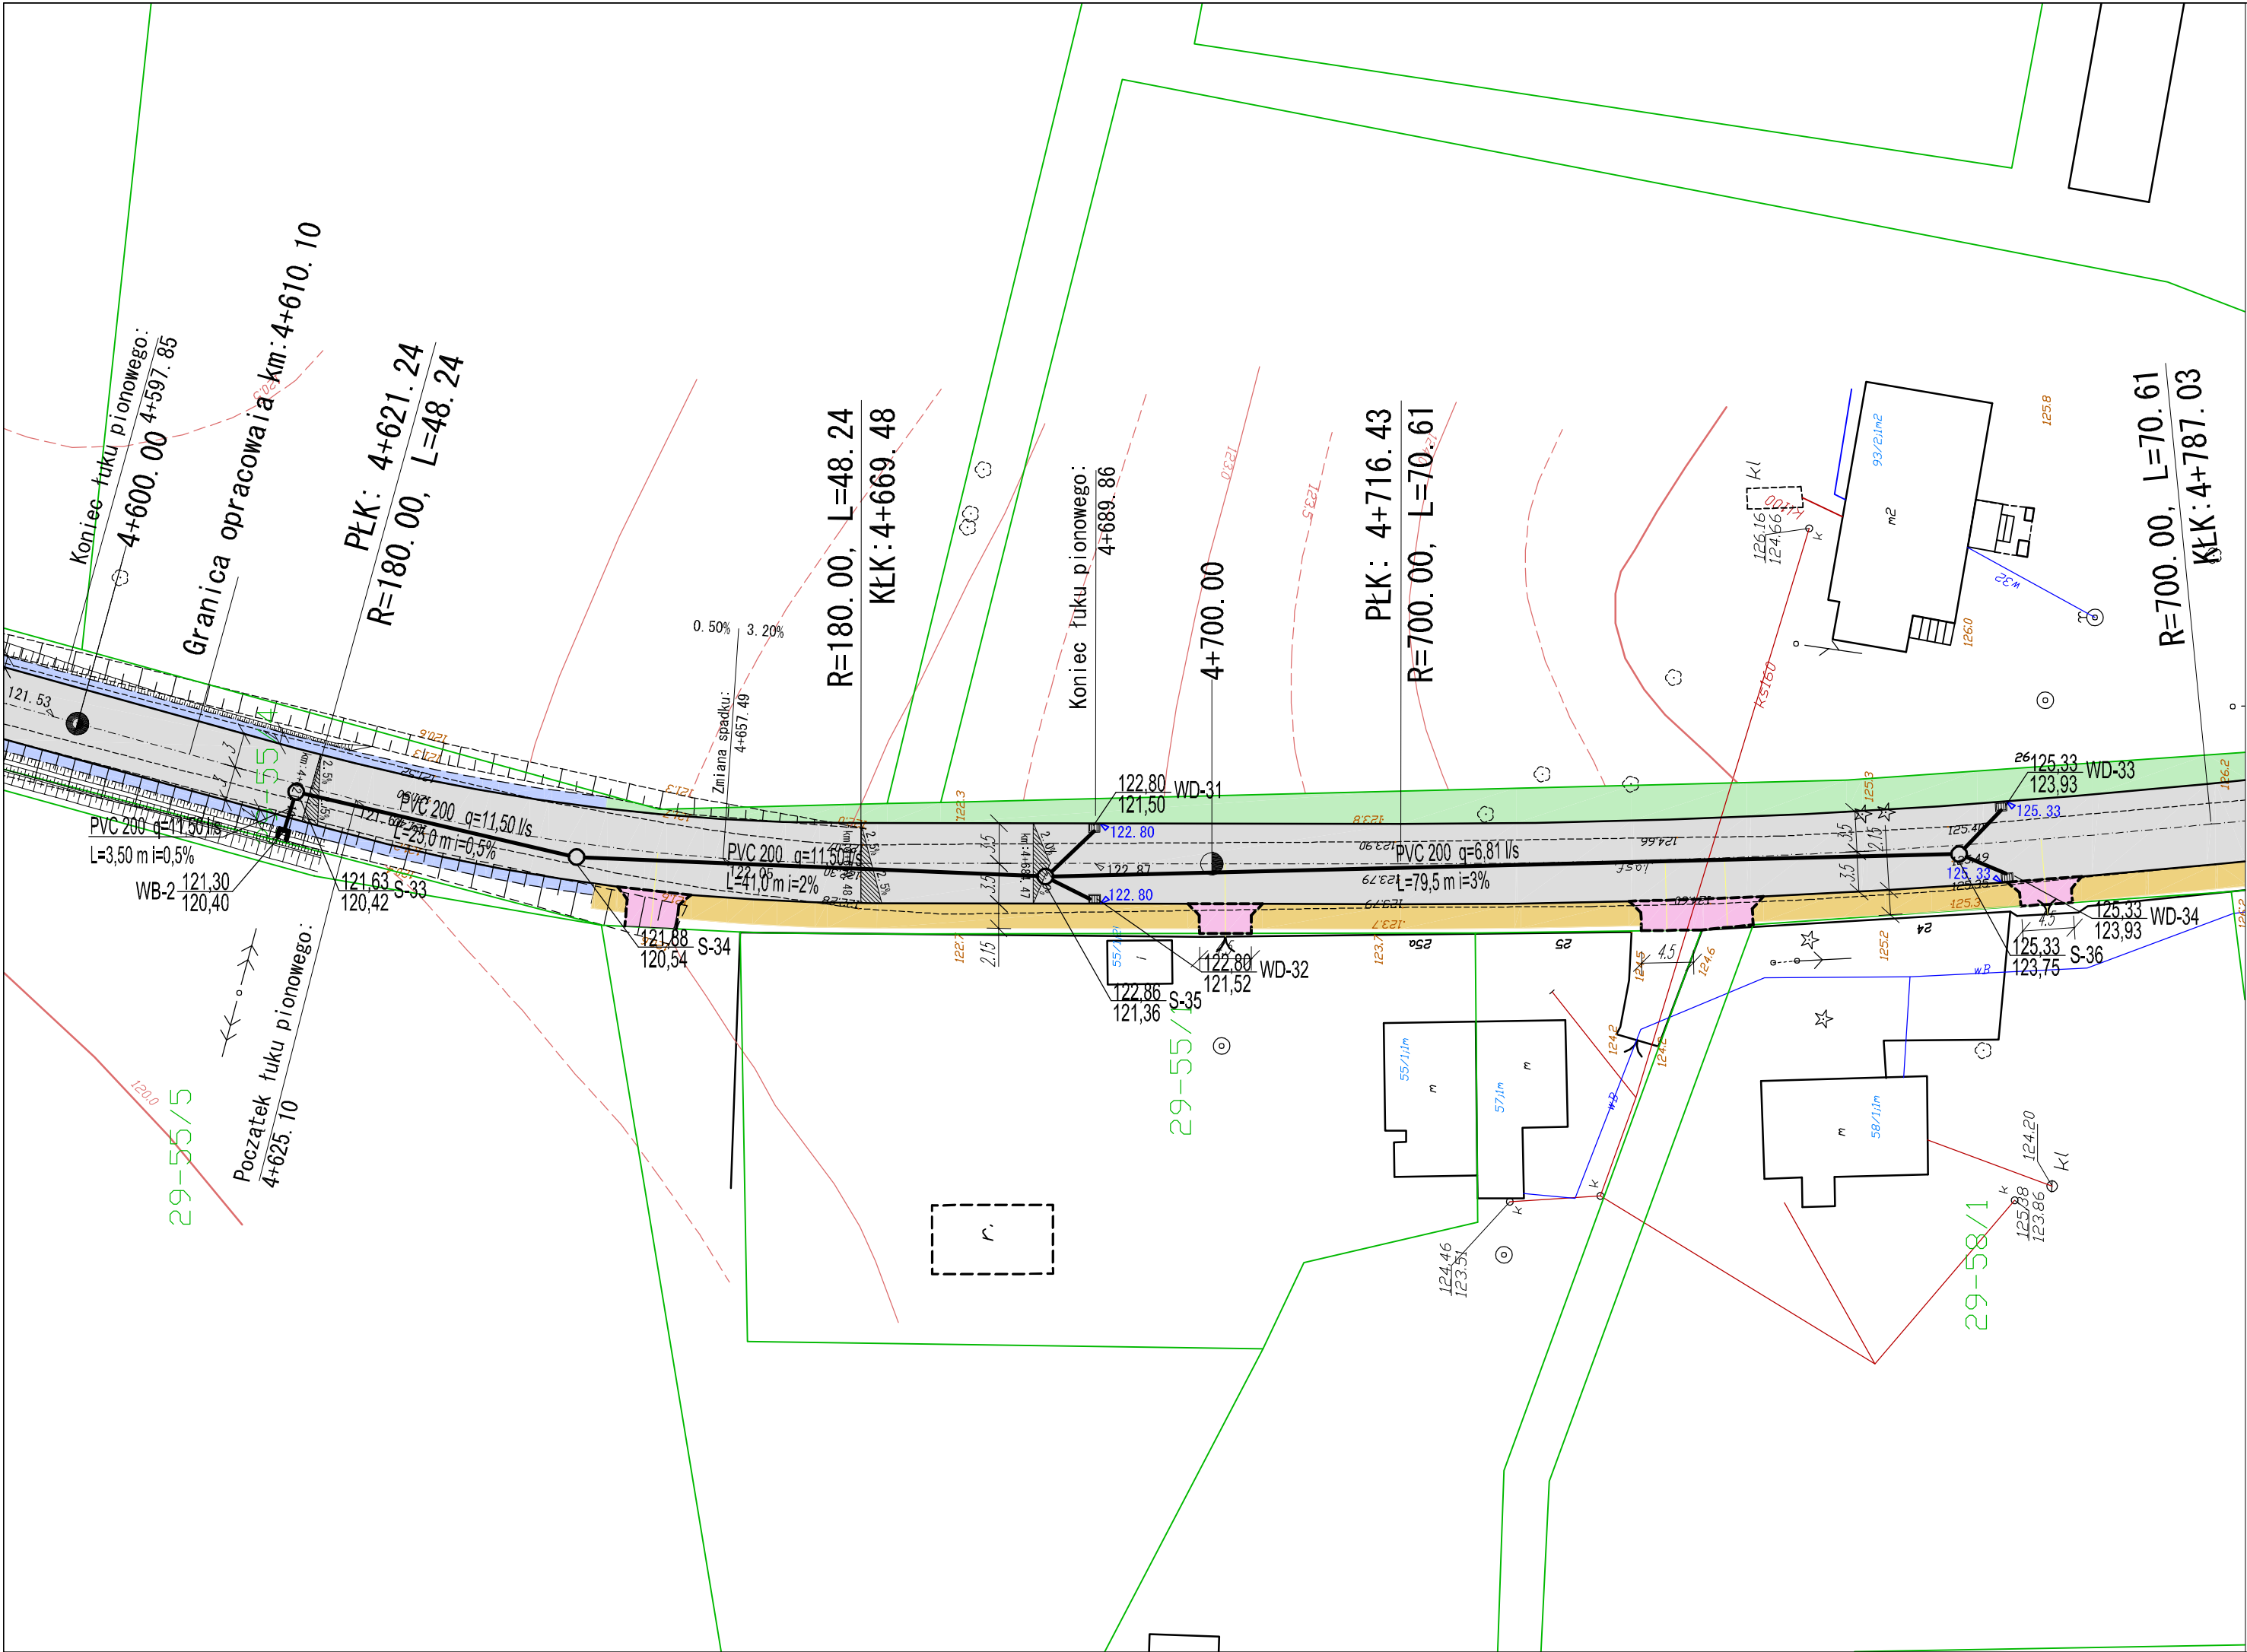

LEGENDA:

sieć kanalizacyjna
studnia kanalizacyjna
wpust deszczowy

PVC 200

○ S-25

■ WD-25

Projekt chroniony prawem autorskim. Rozpatrywać łącznie z projektami branżowymi.

Powiatowy Zarząd Dróg w Mławie
06–500 Mława ul. Stefana Roweckiego "Grota" 10

Przebudowa drogi powiatowej Bogurzynek – Mdzewo nr 2343W
od km 0+000,00 do km 10+694,88
wraz z przebudową mostu na rzece Sewerynce w m. Kowalewko

Adres:

woj. mazowieckie, powiat Mławski

Kod CPV:

Projektant:



siblej Mariusz Czyż
ul. Erazma Ciołka 17 lok. 306
01–445 Warszawa
tel: 604–531–748
e-mail: m.czyz@siblej.pl

Projektował:

mgr inż. Maciej Być

nr uprawnień:

LUB/0016/PWOS/03

Podpis:

Sprawdził:

inż. Andrzej Majgier

nr uprawnień:

979/Lb/79

Podpis:

Nazwa rysunku:

Plan sytuacyjny kanalizacji deszczowej ze zrzutem wody WB–2

Nr inwestycji:

2343

Data:

06-07-2019

Faza:

PBZ

Branża:

IS

Nr rys:

02

Skala:

1:500