


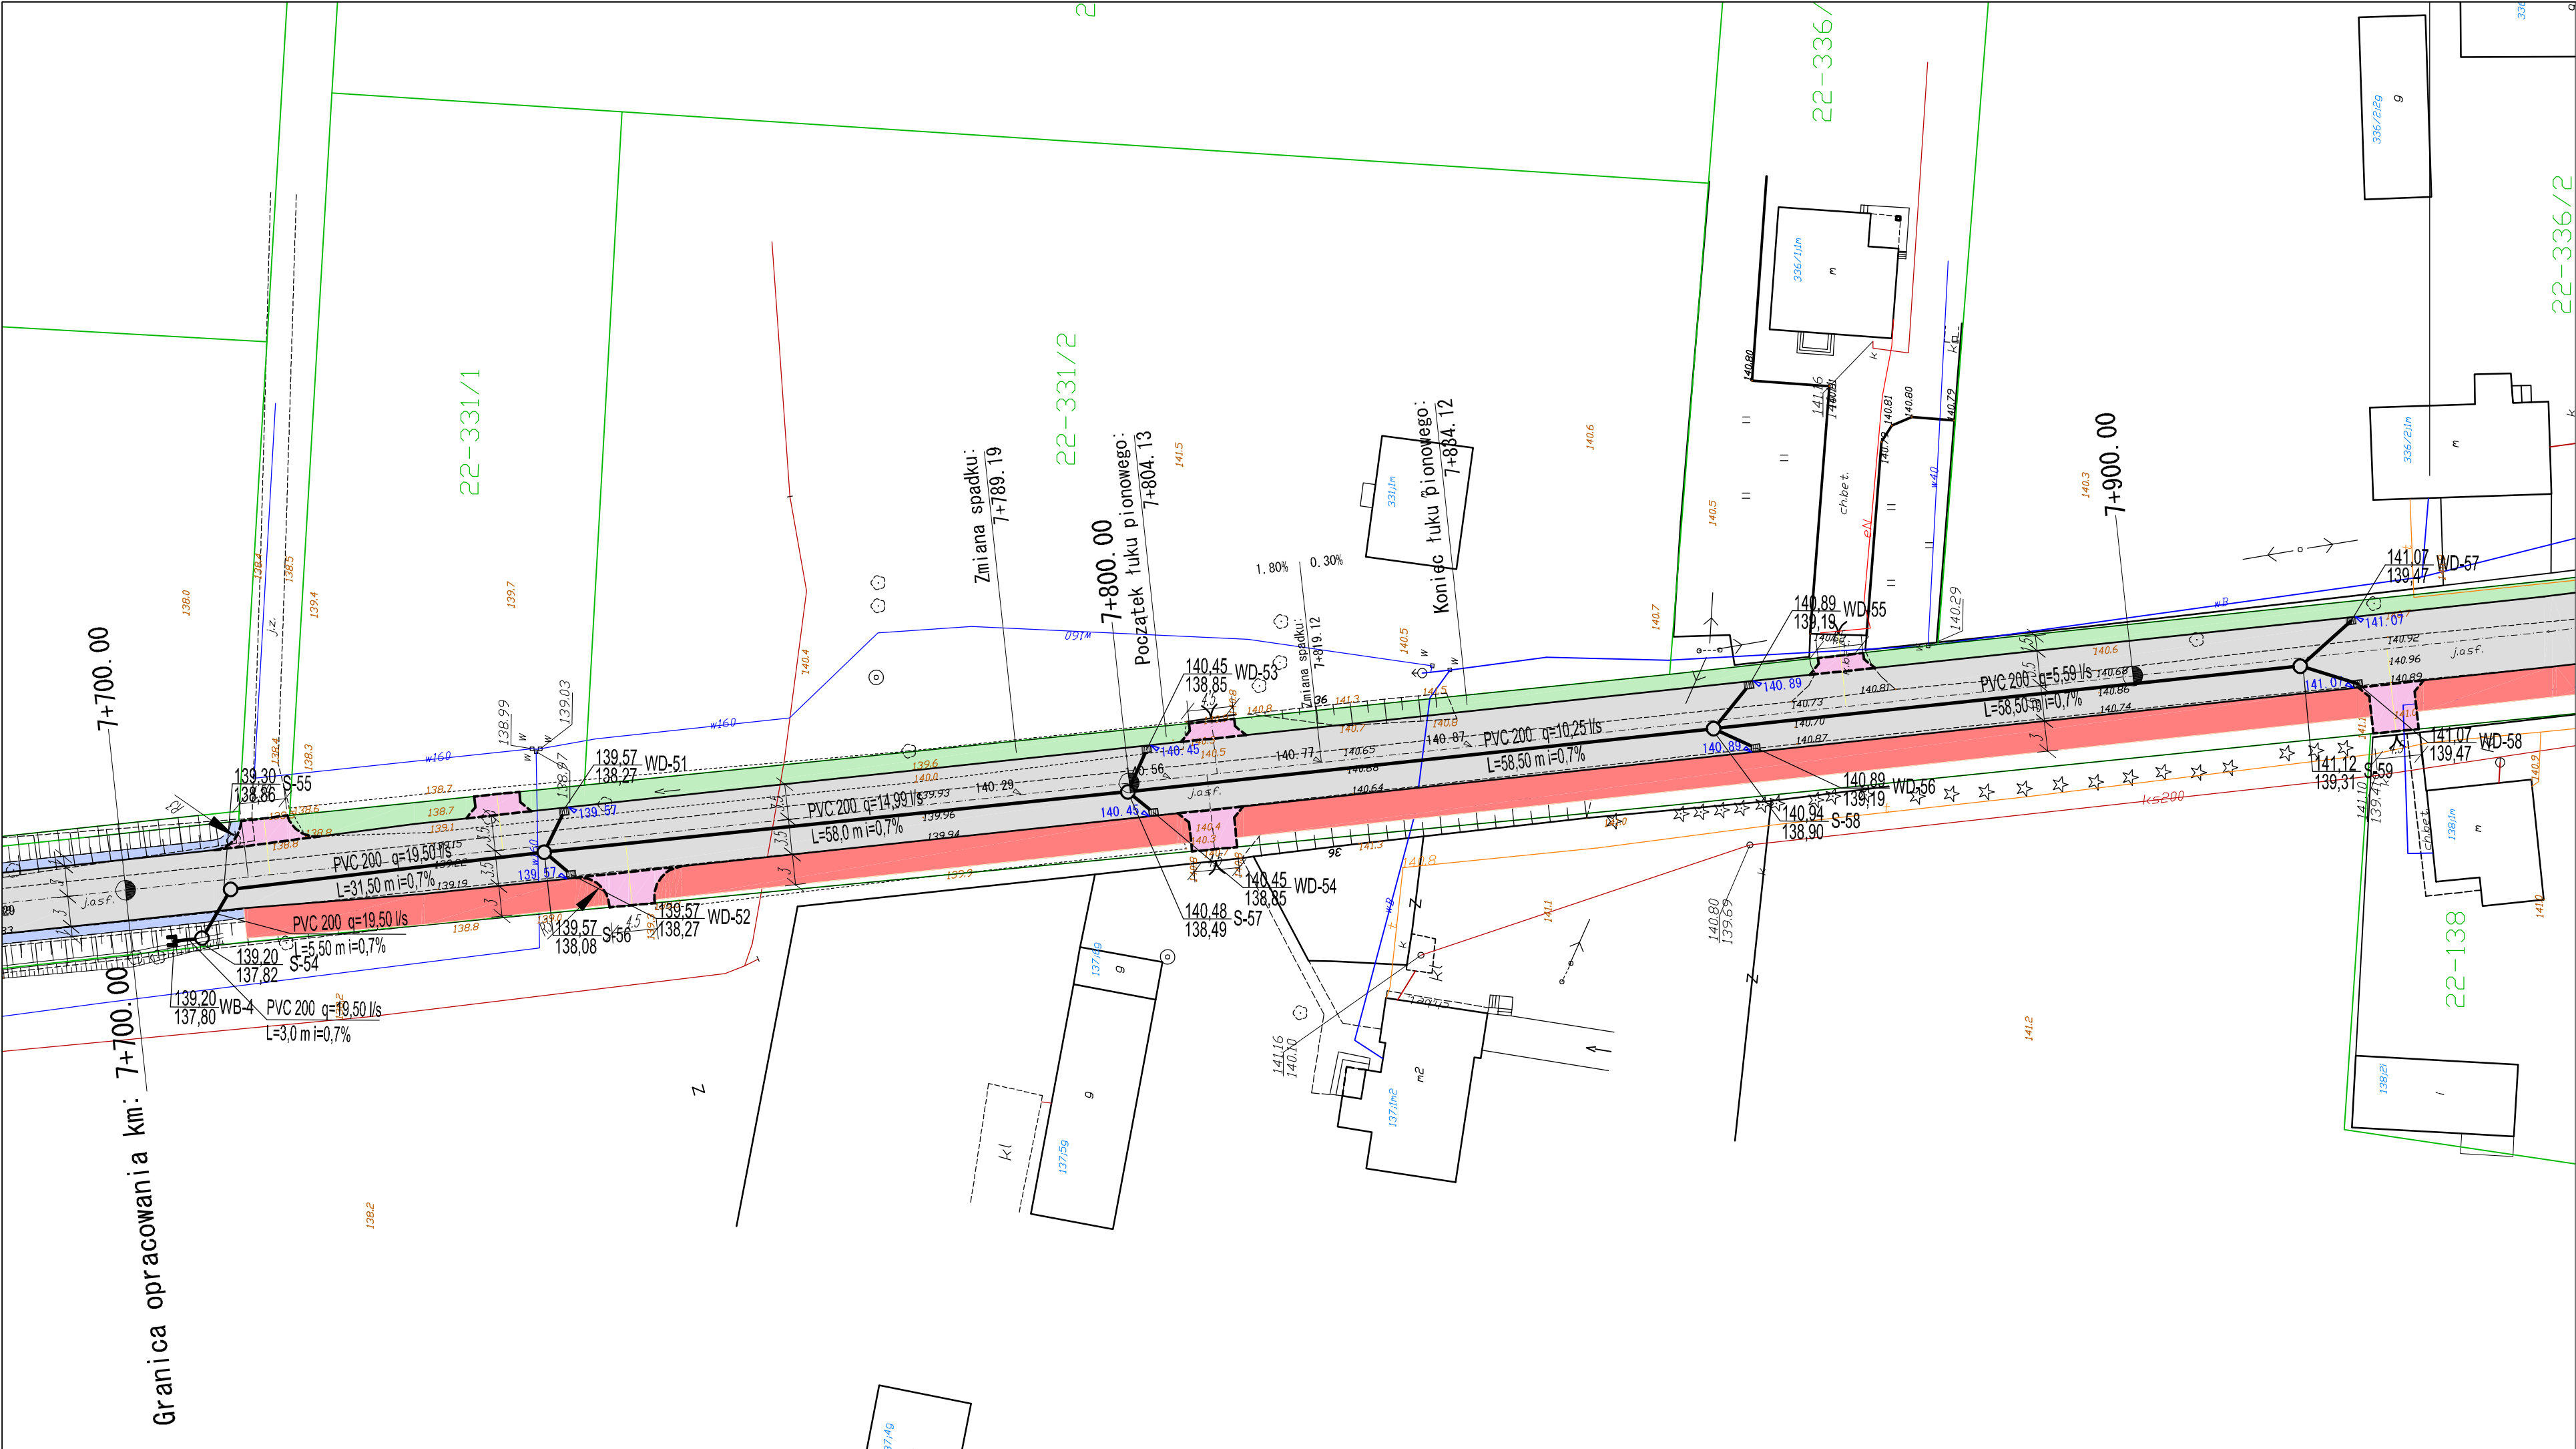

LEGENDA:

sieć kanalizacyjna

studnia kanalizacyjna

wpust deszczowy

PVC 200

○ S-25

■ WD-25

Projekt chroniony prawem autorskim. Rozpatrywać łącznie z projektami branżowymi.

Powiatowy Zarząd Dróg w Mławie  
06–500 Mława ul. Stefana Roweckiego "Grota" 10

Przebudowa drogi powiatowej Bogurzynek – Mdzewo nr 2343W  
od km 0+000,00 do km 10+694,88  
wraz z przebudową mostu na rzece Sewerynce w m. Kowalewko

Adres: woj. mazowieckie, powiat Mławski

Kod CPV: -----

|   |                      |                  |         |
|---|----------------------|------------------|---------|
| <div>Projektant:</div> <div><div>Mariusz Czyż</div></div> <div>siblej Mariusz Czyż</div> <div>ul. Erazma Ciołka 17 lok. 306</div> <div>01–445 Warszawa</div> <div>tel: 604–531–748</div> <div>e-mail: m.czyz@siblej.pl</div> | Projektował:         | nr uprawnień:    | Podpis: |
|   | mgr inż. Maciej Być  | LUB/0016/PWOS/03 |         |
|   | Sprawdził:           | nr uprawnień:    | Podpis: |
|   | inż. Andrzej Majgier | 979/Lb/79        |         |

Nazwa rysunku:  
Plan sytuacyjny kanalizacji deszczowej ze zrzutem wody WB–4

|                |            |       |         |         |        |
|----------------|------------|-------|---------|---------|--------|
| Nr inwestycji: | Data:      | Faza: | Branża: | Nr rys: | Skala: |
| 2343           | 06-07-2019 | PBZ   | IS      | 04      | 1:500  |