


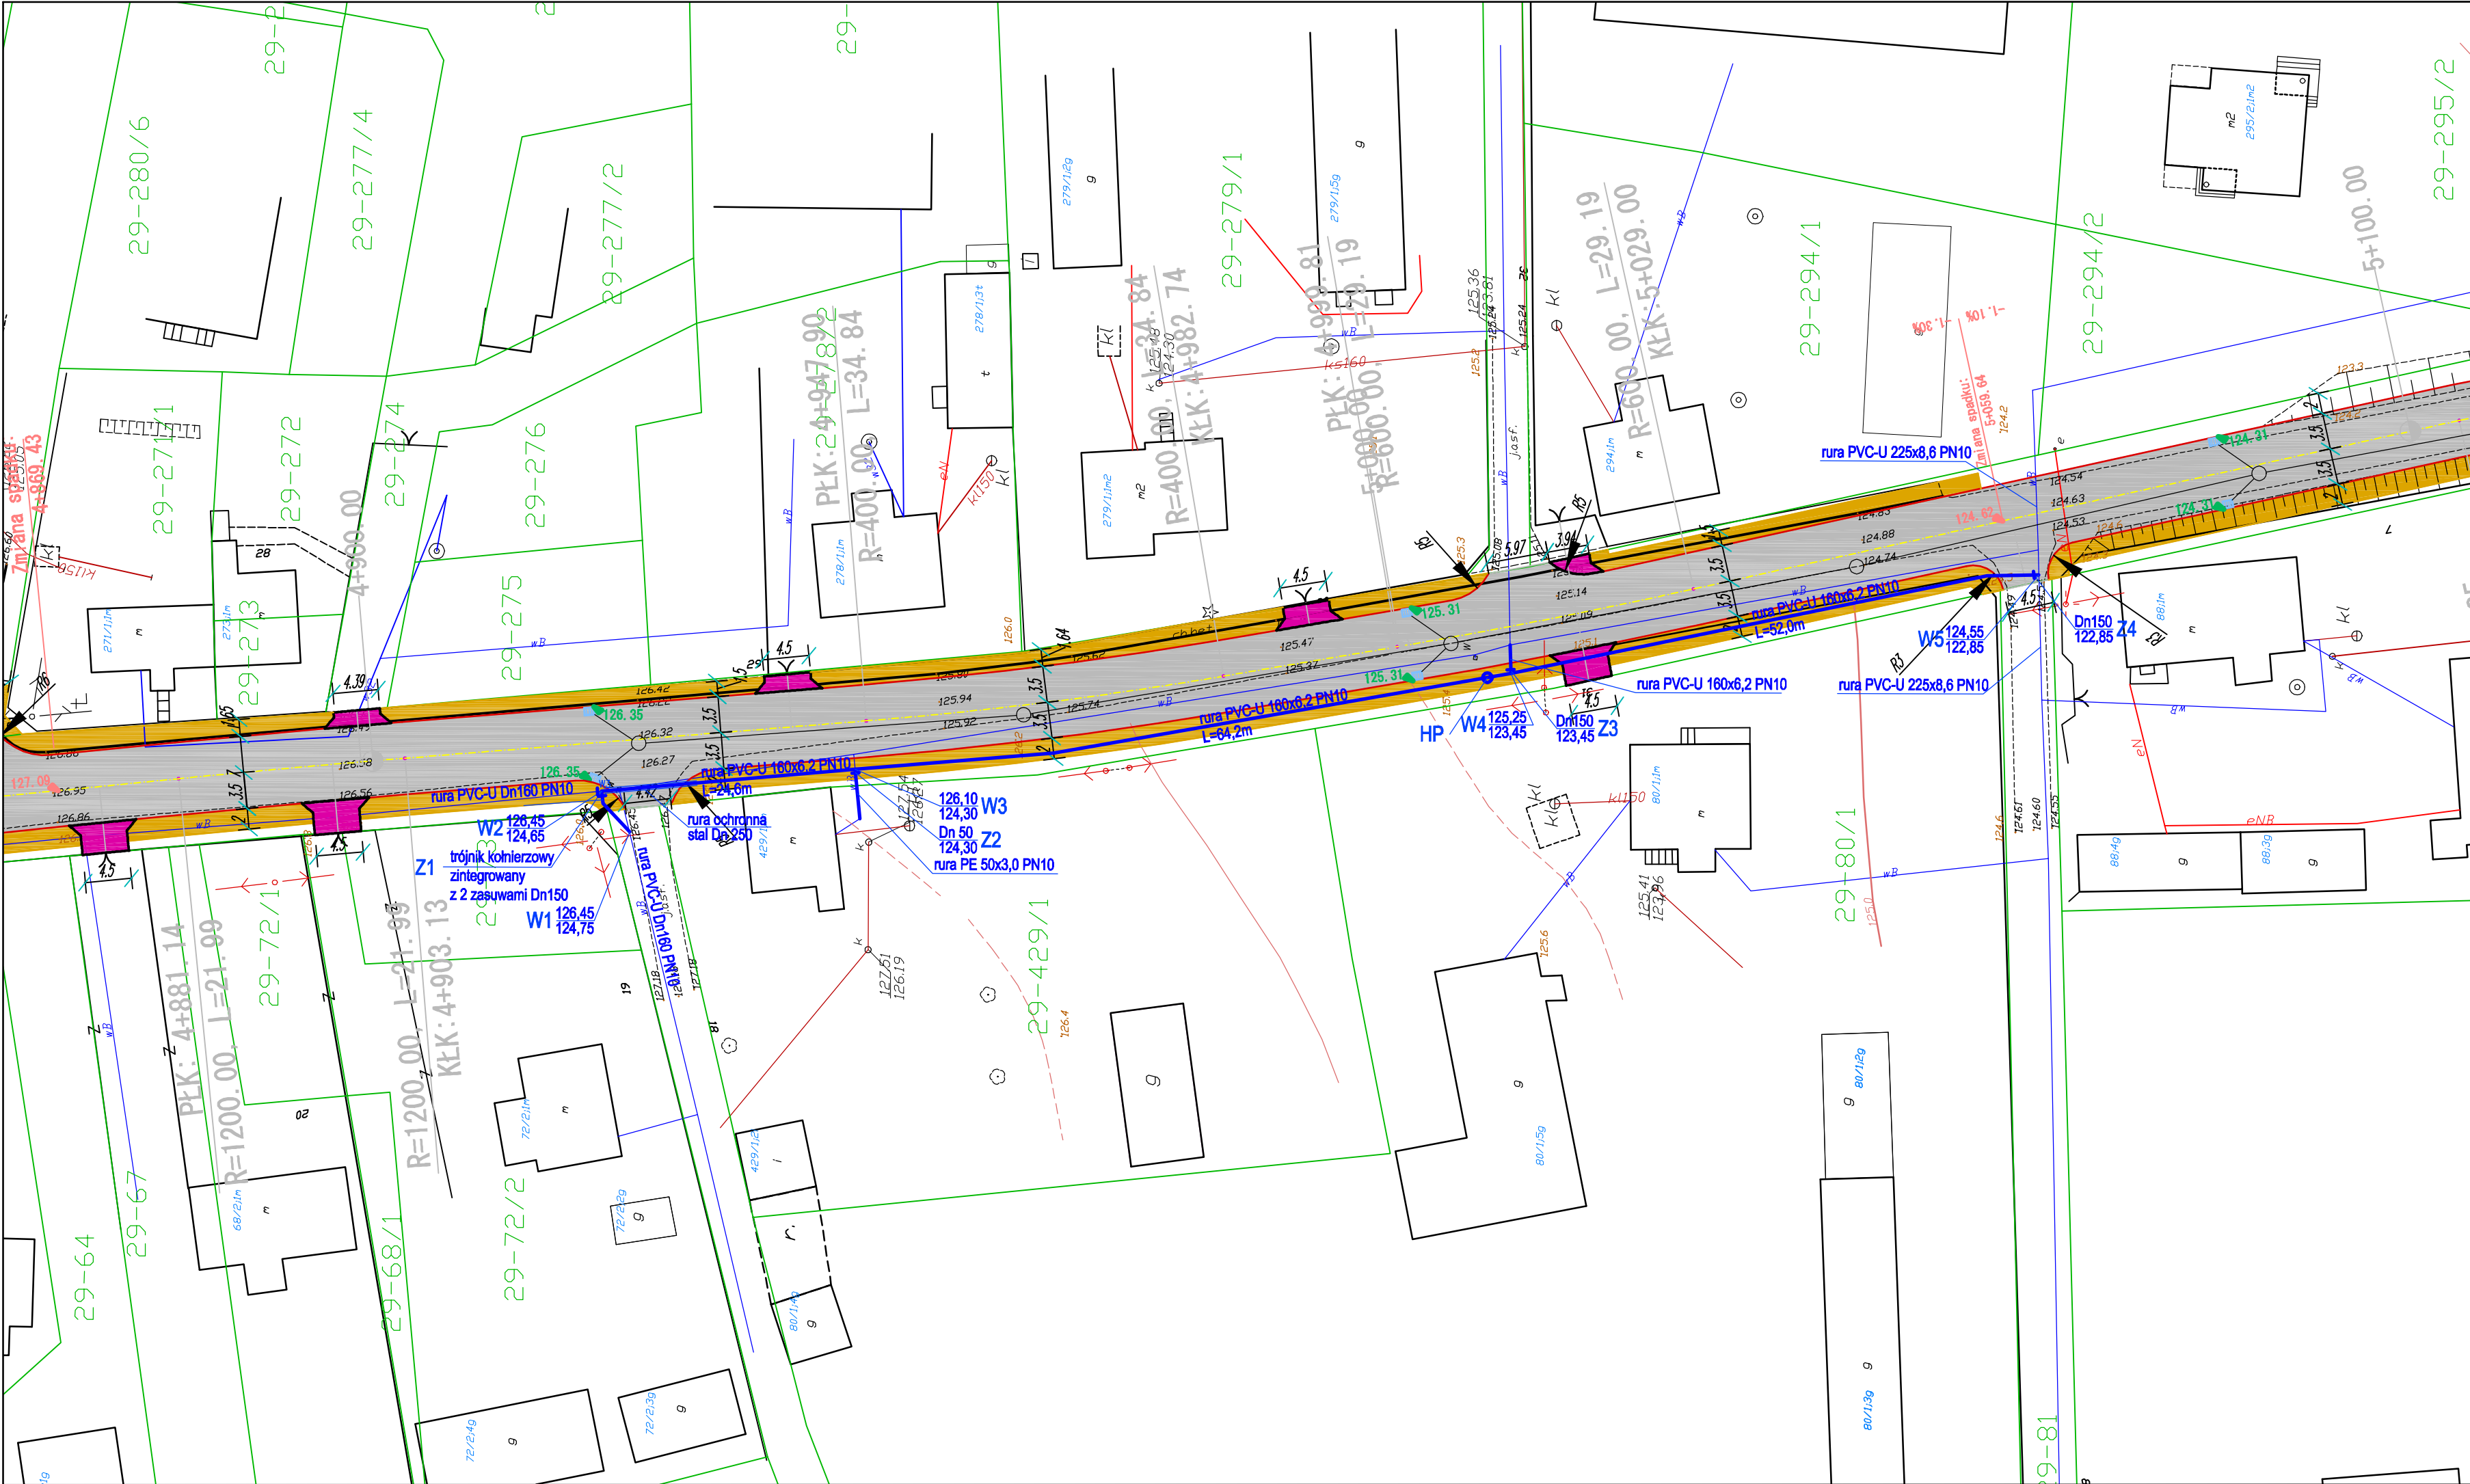

Projekt chroniony prawem autorskim. Rozpatrywać łącznie z projektami branżowymi.

Powiatowy Zarząd Dróg w Mławie
06-500 Mława ul. Stefana Roweckiego "Grota" 10

Przebudowa drogi powiatowej Bogurzynek – Mdzewo nr 2343W
od km 0+000,00 do km 10+694,88
wraz z przebudową mostu na rzece Sewerynce w m. Kowalewko

Adres: woj. mazowieckie, powiat Mławski

Kod CPV: -----

Projektant:  siblej Mariusz Czyż ul. Erazma Ciołka 17 lok. 315 01-445 Warszawa tel: 604-531-748 e-mail: m.czyz@siblej.pl	Projektował:	nr uprawnień:	Podpis:
	mgr inż. Maciej Być	LUB/0016/PWOS/03	
Sprawdził:	nr uprawnień:		Podpis:
	inż. Andrzej Majgier	979/Lb/79	

Nazwa rysunku: Plan sytuacyjny sieci wodociągowej

Nr inwestycji:	Data:	Faza:	Branża:	Nr rys:	Skala:
2343	03-2016	PB	IS	01	1: 500