



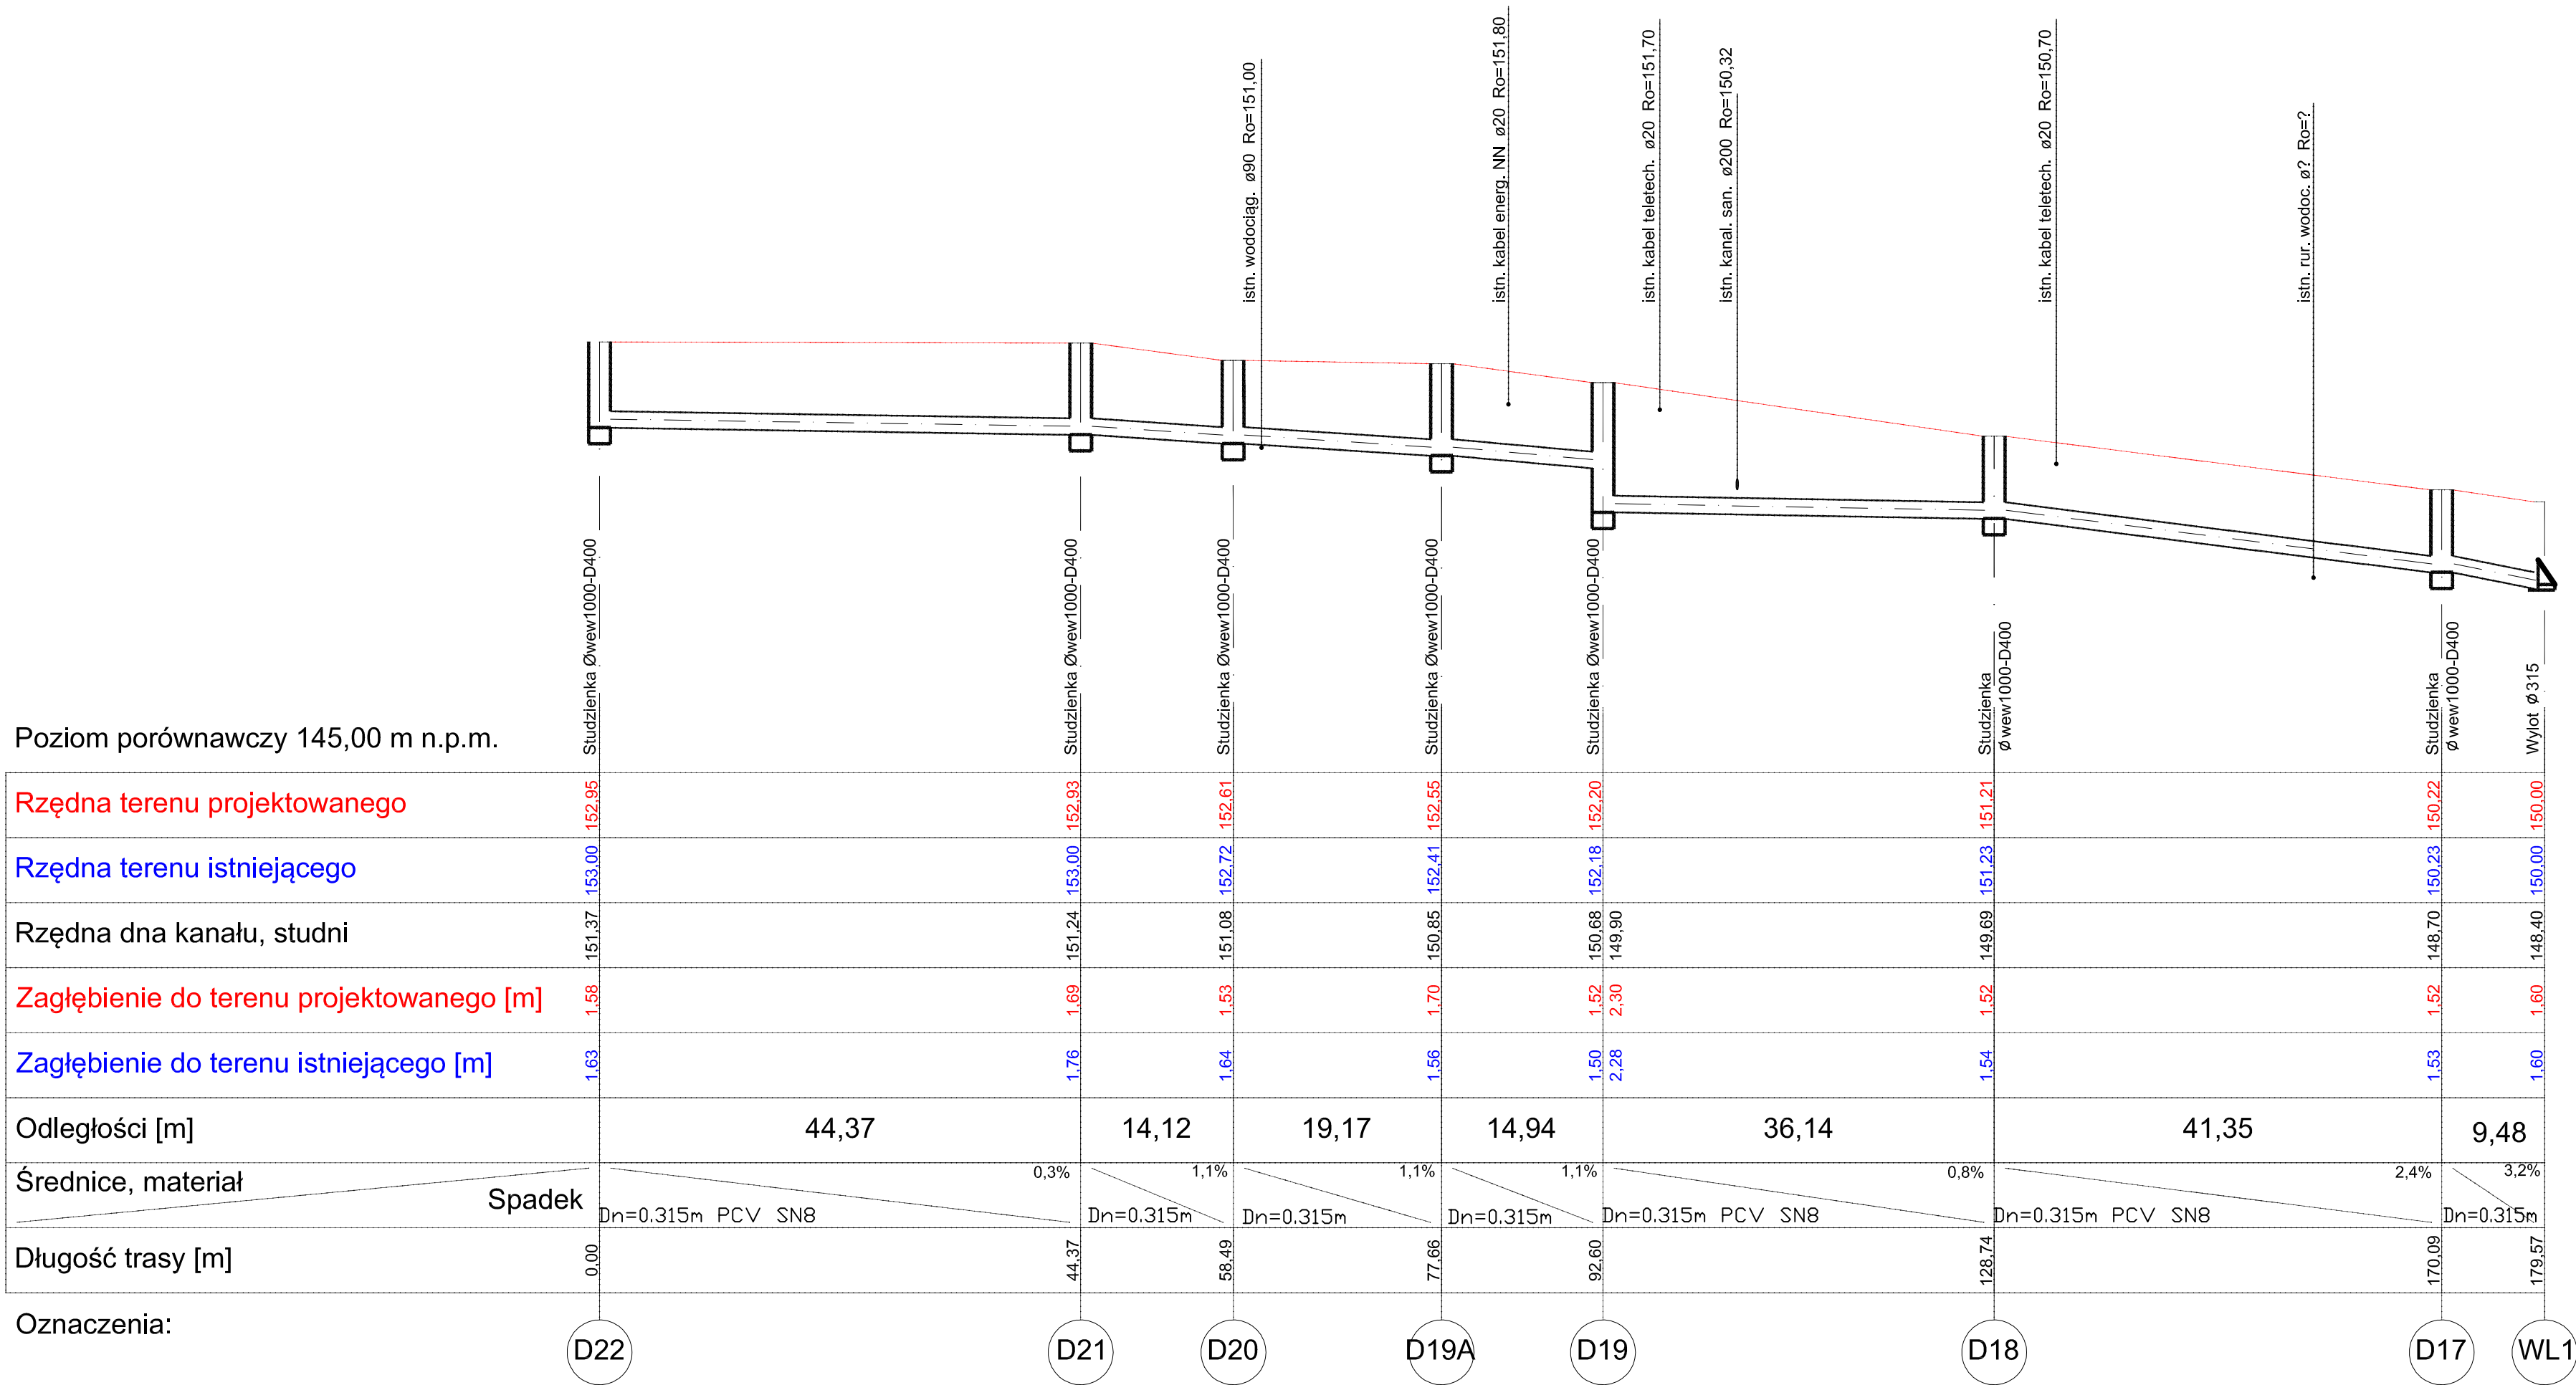

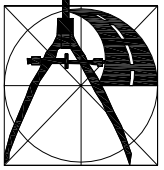

USŁUGI PROJEKTOWE
ANDRZEJ DUSIŃSKI
06-500 MŁAWA
UL. WARSZAWSKA 1 LOK. 19
TEL./FAX 023 654 4498
NIP 569-102-19-05
REGON 130231285

ZADANIE
**PRZEBUDOWA MOSTU O JN1 01005632 NA RZECIE TAMKA
W MIEJSCOWOŚCI DZIERZGOWO WRAZ Z DROGĄ DOJAZDOWĄ**

INWESTOR
POWIAT MŁAWSKI, ul. REYMONTA 6, 06-500 MŁAWA

STADIUM PROJEKT WYKONAWCZY	BRANŻA SANITARNA	SKALA: 1:100/500
--------------------------------------	----------------------------	----------------------------

RYСУNEK
**Sieć kanalizacji deszczowej.
Przekrój: D22-D21.....D17-WL1.**

PROJEKTANT:
MGR INŻ. DARIUSZ NEHRING
CIE 28/90; MAZ/0331/PWOS/04

PODPIS	PODPIS	PODPIS
--------	--------	--------

PRAWA AUTORSKIE ZASTRZEŻONE.

DATA
LISTOPAD 2019 R.

NUMER RYSUNKU
2.5