


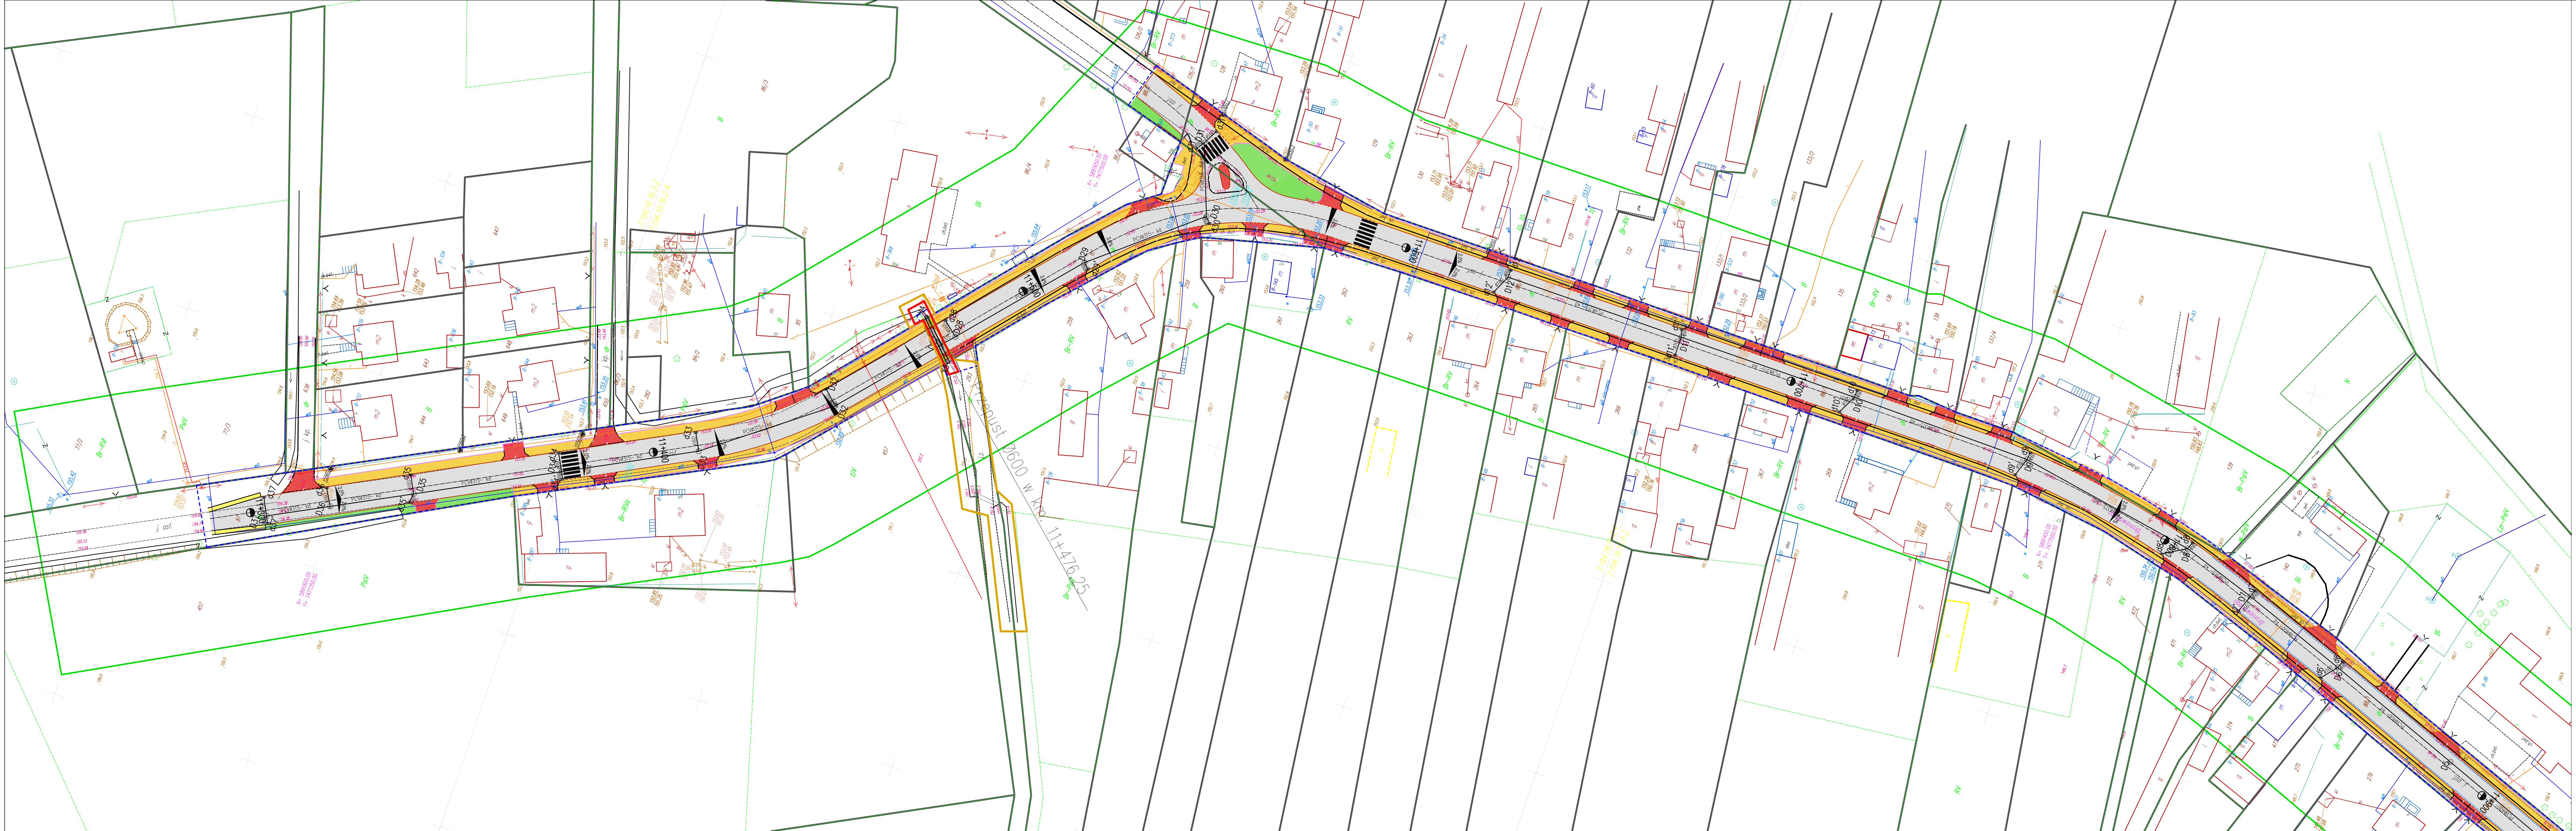

Legenda:

- projektowana nawierzchnia bitumiczna
- projektowana nawierzchnia chodnika z kostki brukowej "6" fazowanej
- projektowana nawierzchnia zjazdu/wyspy dzielącej z kostki brukowej "8" fazowanej
- projektowana nawierzchnia chodnika z kostki granitowej
- projektowana nawierzchnia zjazdu/parkingu z kostki granitowej
- projektowana nawierzchnia poboczy z kruszywa łamanego
- projektowana nawierzchnia parkingu z kostki brukowej "8" fazowanej
- projektowana nawierzchnia zatoki z kostki brukowej "8" fazowanej
- projektowana zieleni
- drzewo do usunięcia
- projektowana sieć KD
- projektowane studnie rewizyjne studnia Dw=1,0m
- UWAGA: dotyczy wszystkich studni za wyjątkiem D1 i D27
- projektowane wpusty deszczowe - studnia Dw=0,6m; osadnik 0,8m.
- projektowany wylot prefabrykowany odpowiednio: <400 i <315
- projektowany przepust drogowy żelb. Ø800 z nabadowaną studnią rewizyjną Dw=2,0m będącą wylotem, w km. 11+997,6 ul. W. Broniewskiego
- projektowany przepust drogowy żelb. Ø600 z nabadowaną studnią rewizyjną Dw=2,0m będącą wylotem, w km. 11+476,25 ul. W. Broniewskiego
- Zasieg oddziaływania zamierzonego korzystania z wód
- Zasieg oddziaływania planowanych do wykonania urządzeń wodnych

Właściciele działek z zasięgu oddziaływania zamierzonego korzystania z wód i planowanych do wykonania urządzeń wodnych:

1. Nr dz. 0008-86/4 (tereny mieszkaniowe) własność: Gmina Dzierzgowo, ul. Tadeusza Kościuszko 12, 06-520 Dzierzgowo,
2. Nr dz. 0008-87 (drogi) własność: Powiat Mławski, ul. Władysława Stanisława Reymonta 6, 06-500 Mława.
3. Nr dz. 0008-293 (drogi) własność: Gmina Dzierzgowo, ul. Tadeusza Kościuszko 12, 06-520 Dzierzgowo,
4. Nr dz. 0008-258 (łąki, pastwiska trwałe) własność: Marian Wiesław Nadrowski, ul. Broniewskiego 43, 06-520 Dzierzgowo,
5. Nr dz. 0008-457 (łąki, pastwiska trwałe) własność: Marian Wiesław Nadrowski, ul. Broniewskiego 43, 06-520 Dzierzgowo

Współrzędne geodezyjne pkt. charakterystycznych wg (Ponstwowego Układu Współrzędnych Geodezyjnych 2000)

-Włot (X4): (5891677,97; 7477457,14),/ wylot (X3): (5891669,31; 7477448,34)

-studnia D27: (5891672,55; 7477451,52);

Treść niniejszej mapy jest identyczna z mapą do celów projektowych w zakresie objętych aktualizacją i przyjętą do zasobów: w dniu 12.09.2019 pod nr P.1413.2019.1553

		PRZEBUDOWA MOSTU O J.NI 01005632 NA RZECZE TAMKA W MIEJSCOWOŚCI DZIERZGOWO WRAZ Z DROGĄ DOJAZDOWĄ	
POWIAT MŁAWSKI		UL. REYMONTA 6, 06-500 MŁAWA	
OPERAŁ WODNOPRAWNY		DROGOWA, SANITARNIA	
PLAN ZAGOSPODAROWANIA TERENU		1: 500	
PAŹDZIERNIK 2019 R.		1.1	